


PLANEERINGUALA PAIKNEMISE SKEEM
M 1:50000

PLANEERINGUALA ASUKOHA SKEEM
M 1:5000

Allikas: <https://xgis.maaamet.ee/>

Allikas: <https://xgis.maaamet.ee/>

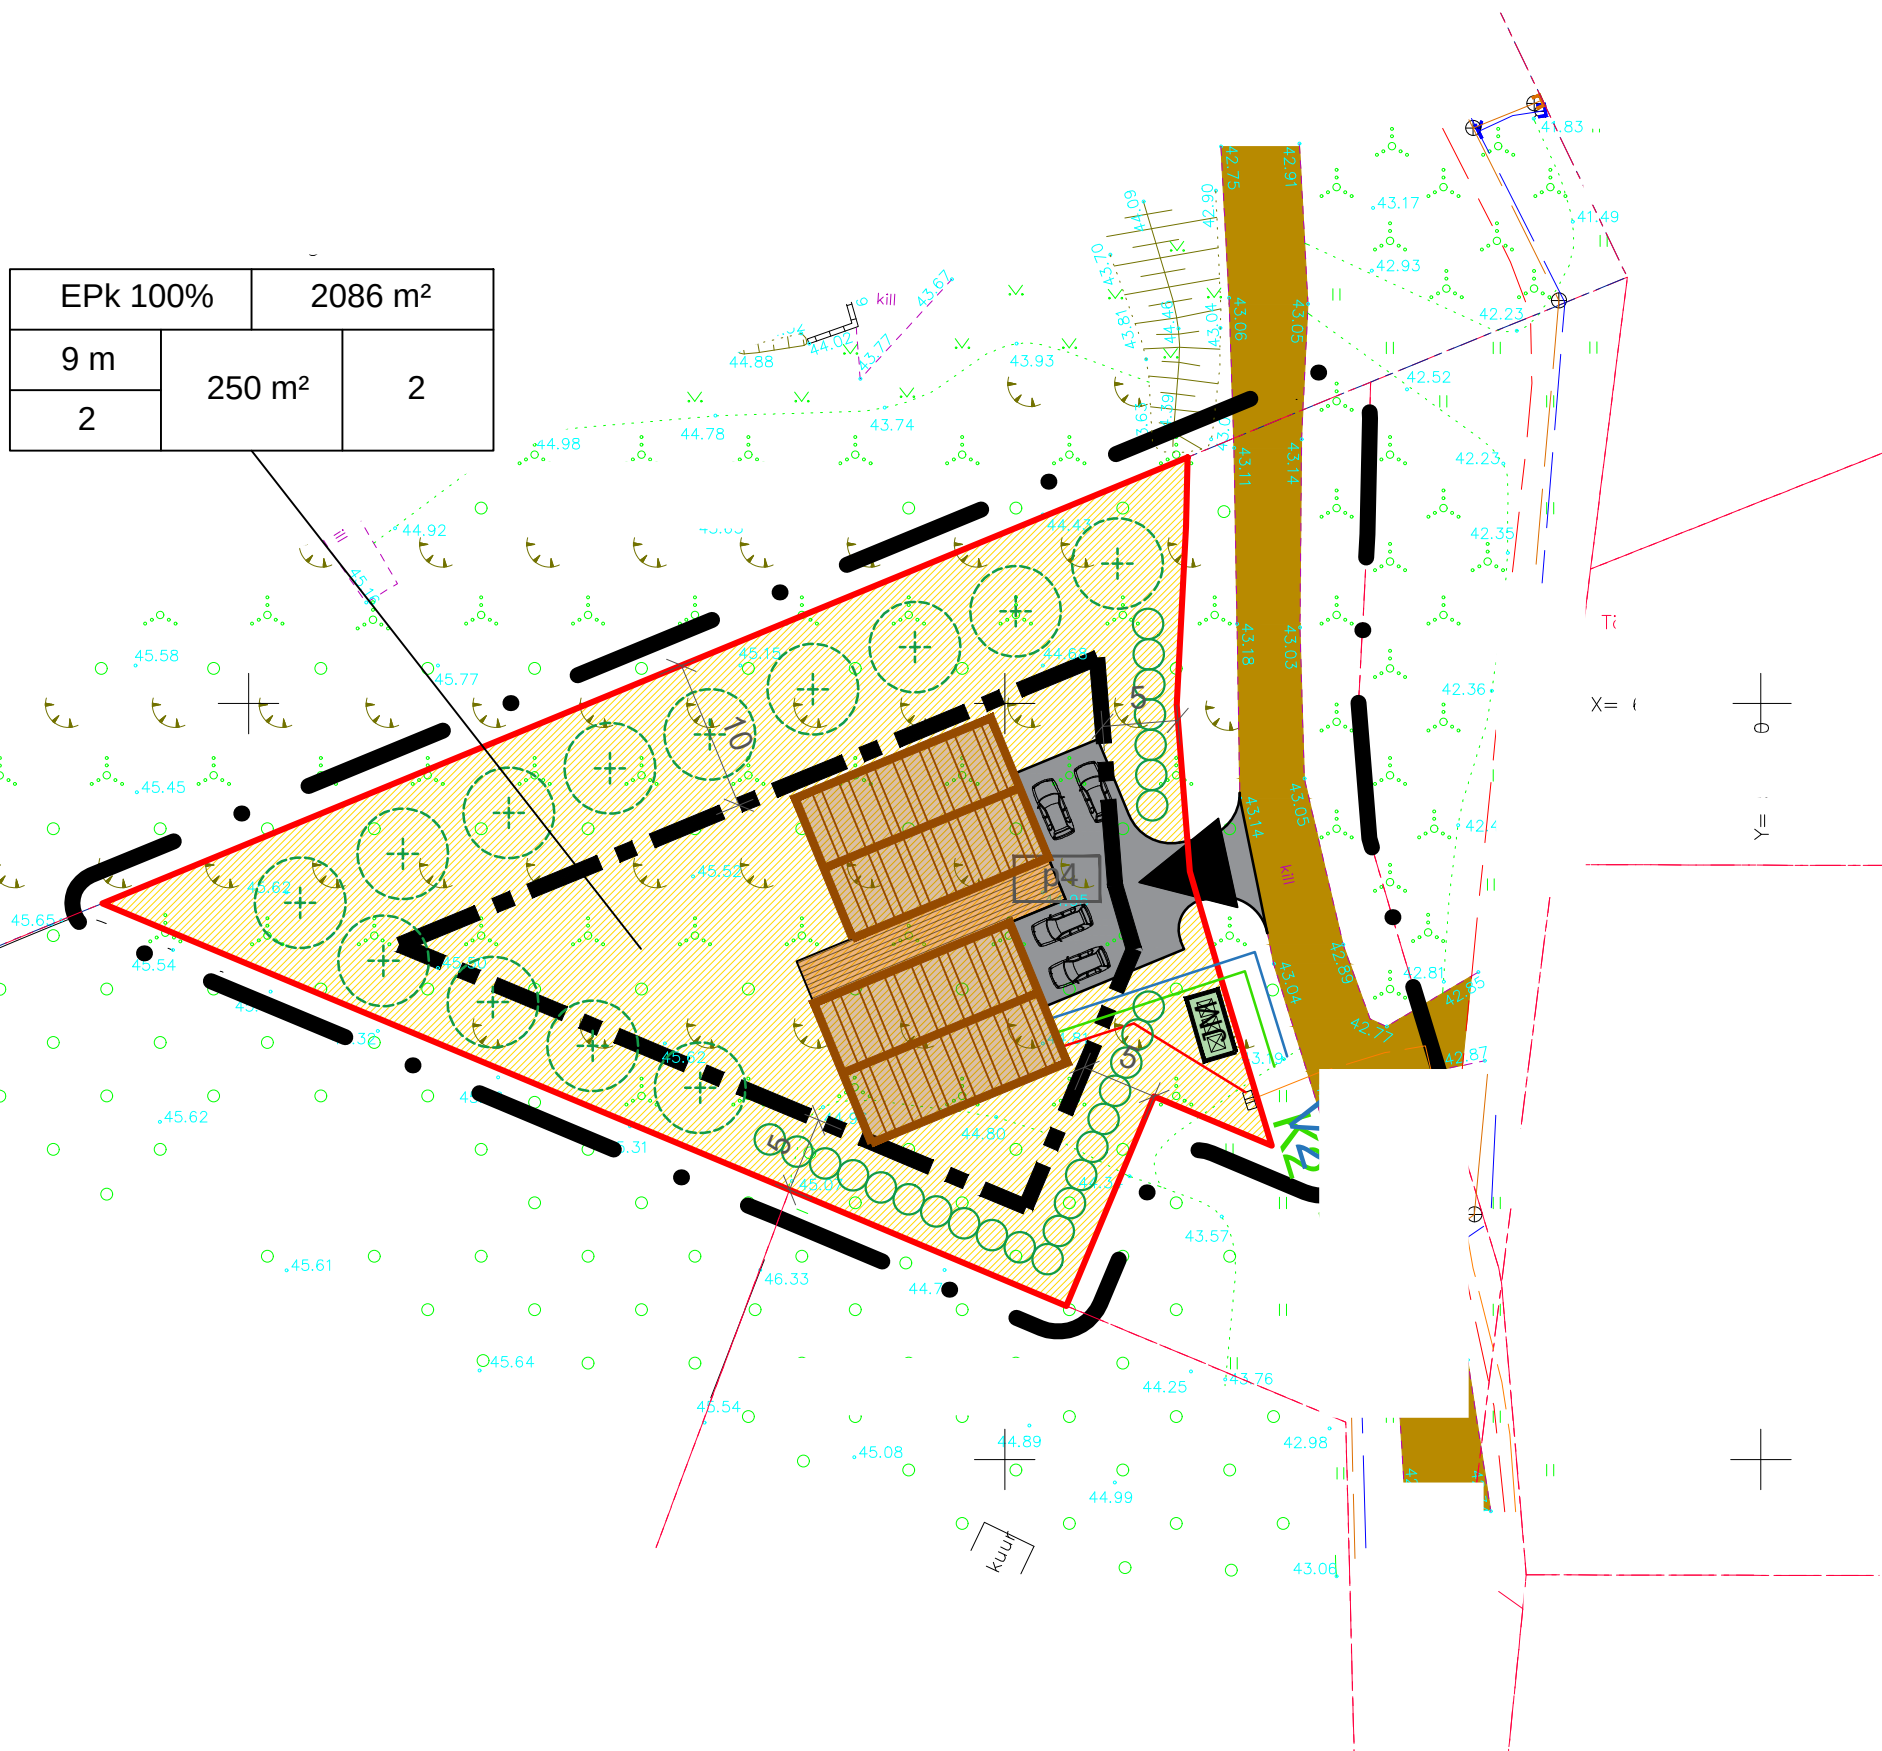

- ALUSANDMED
- Planeeringuala*
 - Katastriüksuse piir
 - Katastriüksuse lähiaadress
 - Katastriüksuse tunnus
 - Tee (*kill* - *killustik*)
 - Maapinna kõrguspunkt
 - Kõlviku piir
 - Haljastus
 - Elektri maakaabel
 - Ühiskanalisatsioon
 - Ühisveevärk

- PLANEERINGULAHENDUS
- Krundi piir
 - Juurdepääs krundile
 - Maakasutus: kaksikelamu maa
 - Hoonestusala
 - Parkimiskohtade arv

- PLANEERINGULAHENDUS
VÕIMALIKUS ASUKOHAS**
- Hoone
 - Parkimiskoht
 - V2
 - K2
 - E1
 - Kõrghaljastus, hekk
 - Jäätmemaja

* Planeeringuala on visuaalse selguse huvides joonisel kujutatud tegelikkusest suuremana
** Objekti soovituslik asukoht. Täpne asukoht selgub projekteerimise käigus

Joonise koostamisel kasutatud koostatud maa-ala plaan tehnovõrkudega

Märkused:
Kõrgused EH2000 kõrgussüsteemis
Koordinaadid L-Est 97 koordinaatide süsteemis
GPS mõõdistuse RTK parandid on saadud Trimble VRS NOW võrku kasutades
Katastriüksuste piiride andmed on saadud Maa-Ametist seisuga: 06.09.2023

Tänassilma küla
Koostaja:
Arhitekt: M
Töö nr. DI

’ kinnistu detailplaneering
Joonis: ESKIIS
Esituskuju mõõtkava: M 1:500
Koostamise aeg: Veebruar 2024
Väljatrükk: 15.02.2024