


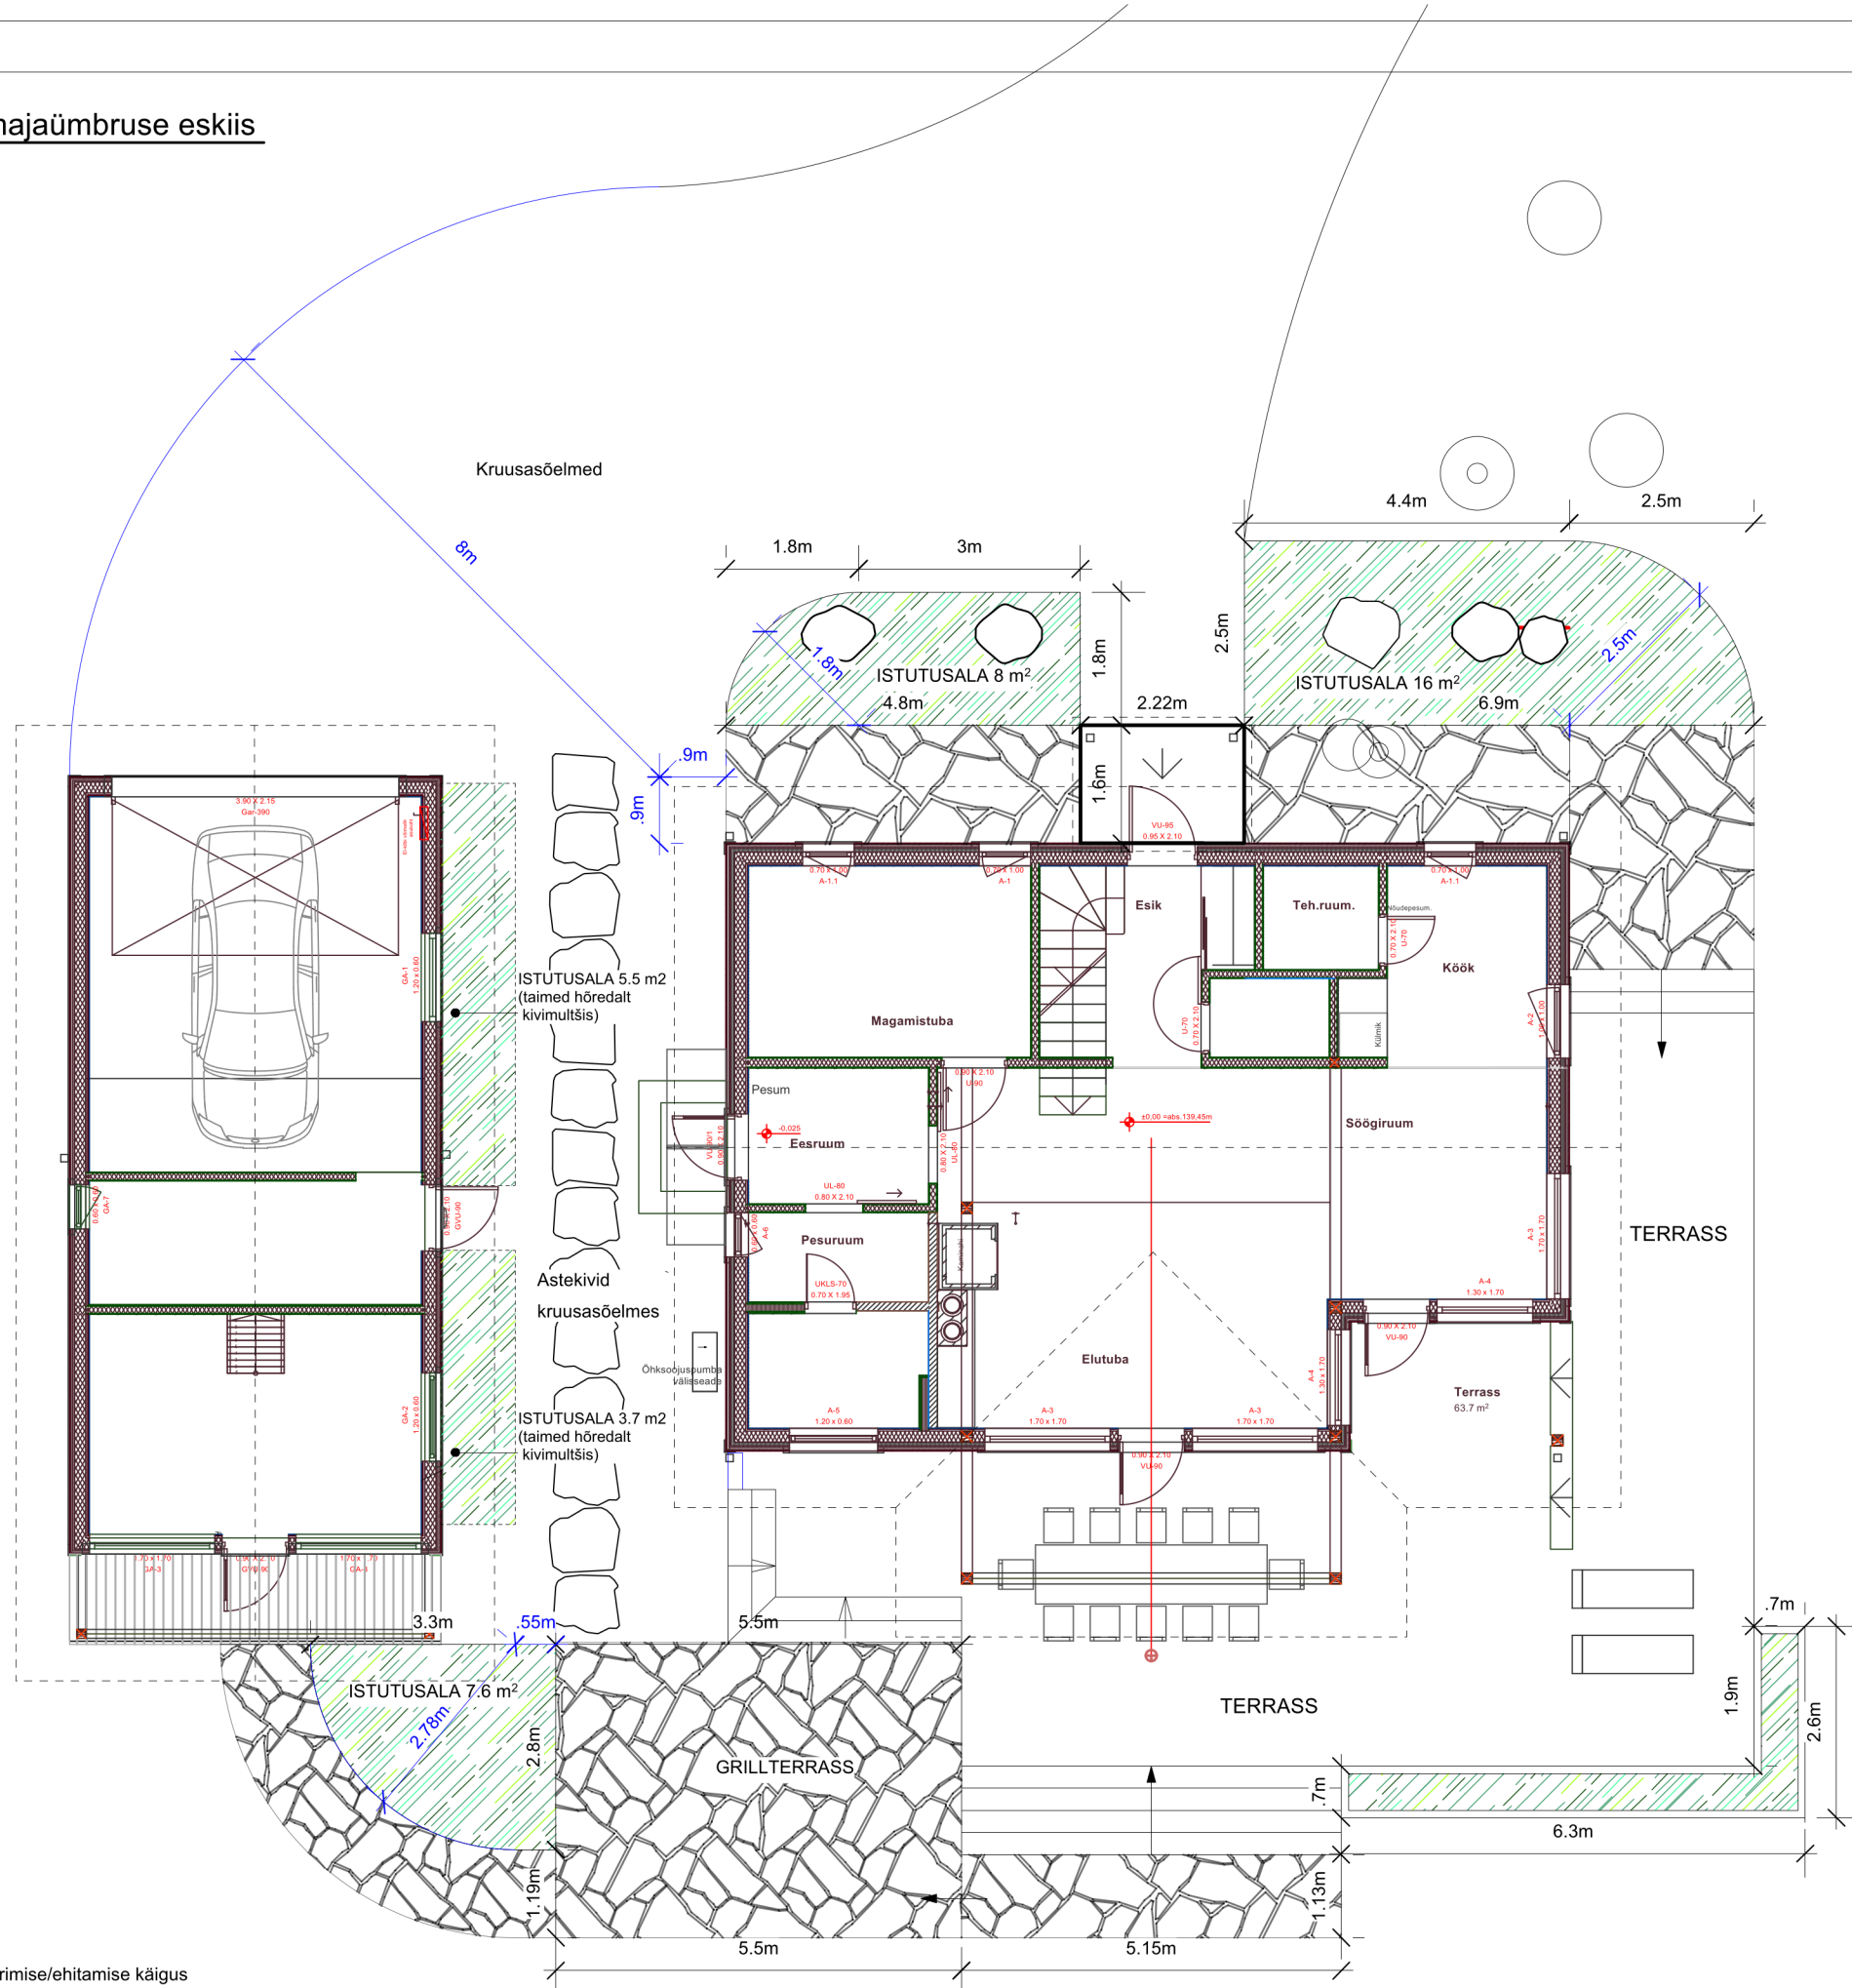

MÄRKUS

Mõõdud ja kõrguste vahed täpsustada edasise projekteerimise/ehitamise käigus