


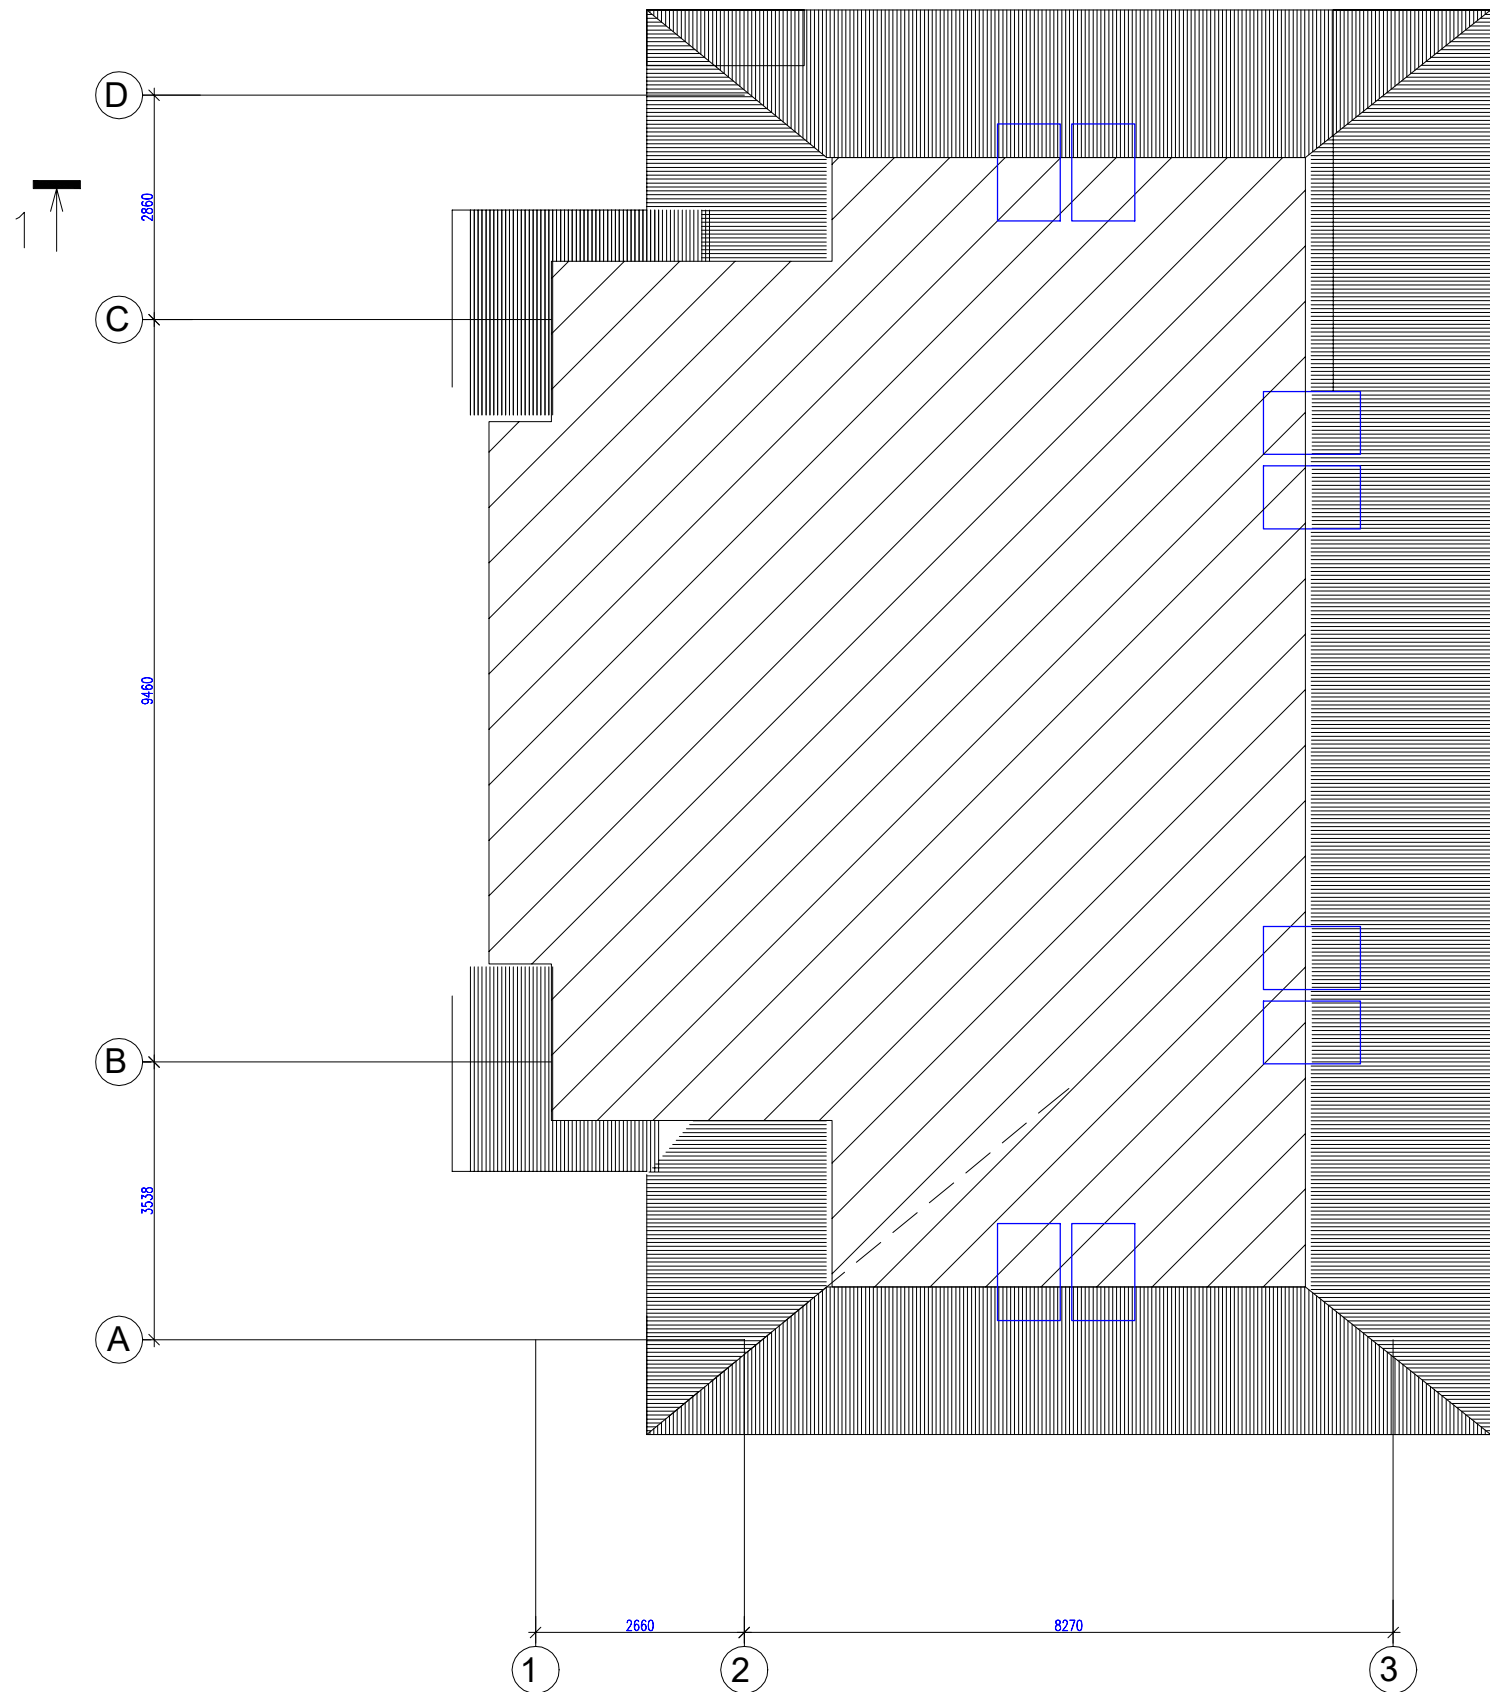

Teise korruse brutopind on 191,2m2
70% teise korruse brutopinnast on 133,8m2
Kolmas korrus 131,5m2

MÄRKUSED:

- KÕIK MÕÕDUD KONTROLLIDA JA TÄPSUSTADA KOHAPEAL ENNE TÖÖDE TEOSTAMIST!
- KONSTRUKTIIVSE LAHENDUSE KOHTA TULEB KOOSTADA TÕÕJOONISED.
- ERINEVUSED JOONISTEL JA/VÕI SELETUSKIRJAS TULEB TÄPSUSTADA PROJEKTI AUTORIGA.
- EHITAJA POOLT KONTROLLIDA KÕIGI MATERJALIDE VAJALIKE SERTIFIKAATIDE OLEMASOLU.
- KÕIK MATERJALID PAIGALDADA VASTAVALT TOOTJAFIRMA ETTEKIRJUTUSTELE.
- MATERJALIDE ASENDUSED KOOSKÕLASTADA PROJEKTI AUTORIGA.
- KOMMUNIKATSIOONI TORUDE JA AVADE ASUKOHAD TÄPSUSTADA!

- OLEMASOLEV SEIN
- LIKVIDEERITAV SEIN
- KINNIEHITATAV AVA
- UUS KONSTRUKTSIOON

NR.	KUUPÄEV	NIMI	SELETUS

EHITUSTÖÖDE LIIK			
LAIENDAMINE			
OBJEKT JA AADRESS			
KORTERELAMU LAIENDAMINE JA REK. TARTU			
TELLIJA			
JOONISE NIMI			
KATUSEKORRUS			
TÖÖ NR.	PROJ. STADIUM	KUUPÄEV	MÕÕTKAVA
T-19/2022	EP	08.09.2022	1:100
FAILI NIMI			JOONISE NR.
_ dwg			LEHT-6

KATUSEKORRUS