


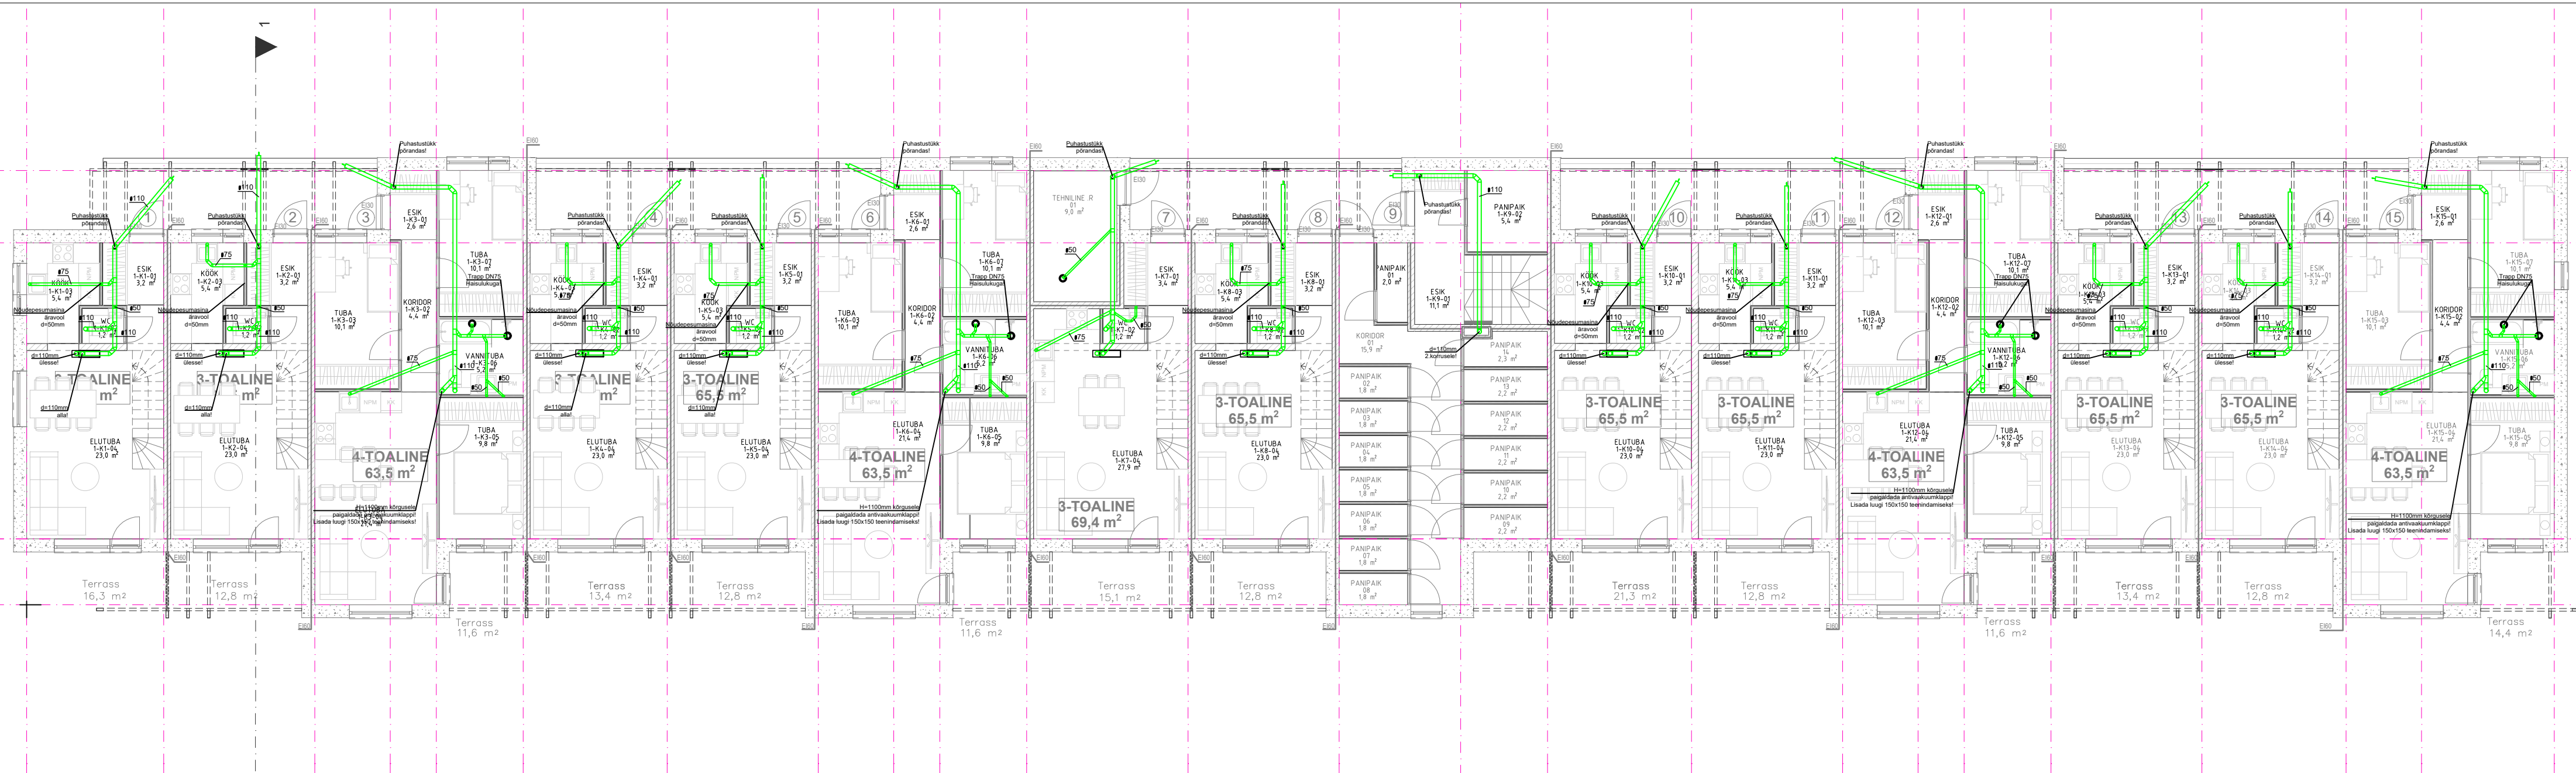

Maudatus		Muuts			
Reg.kood: 12883654 MTR Reg. nr: EEP004493		Projekt Tartumaa, Kastre vald, Haaslava küla, ...	Projekterija	/ Alkirjastatud digitaalselt /	Ver 1
091121		Lik Kanalisatsioonisüsteem	vestulav proj.	/ Alkirjastatud digitaalselt /	Tähtis VK-004
Töö nr.		Joonise nimetus Kanalisatsiooni plaan, 1.korrus.	Tellijä	TP	Mõõtkava 1:50