



VAADE LOODEST M1:100

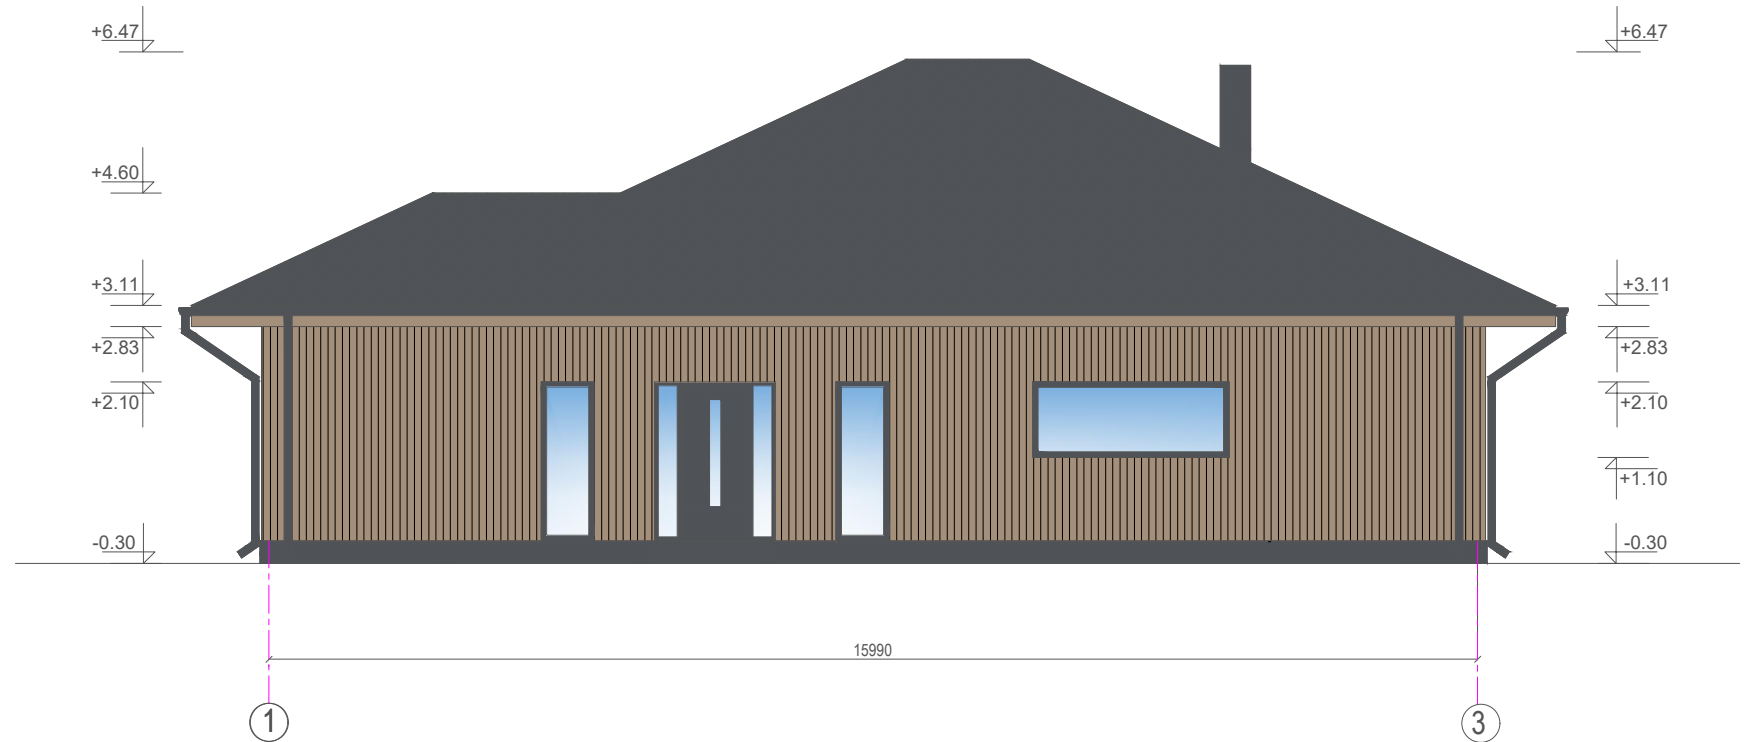

VAADE KIRDEST M1:100

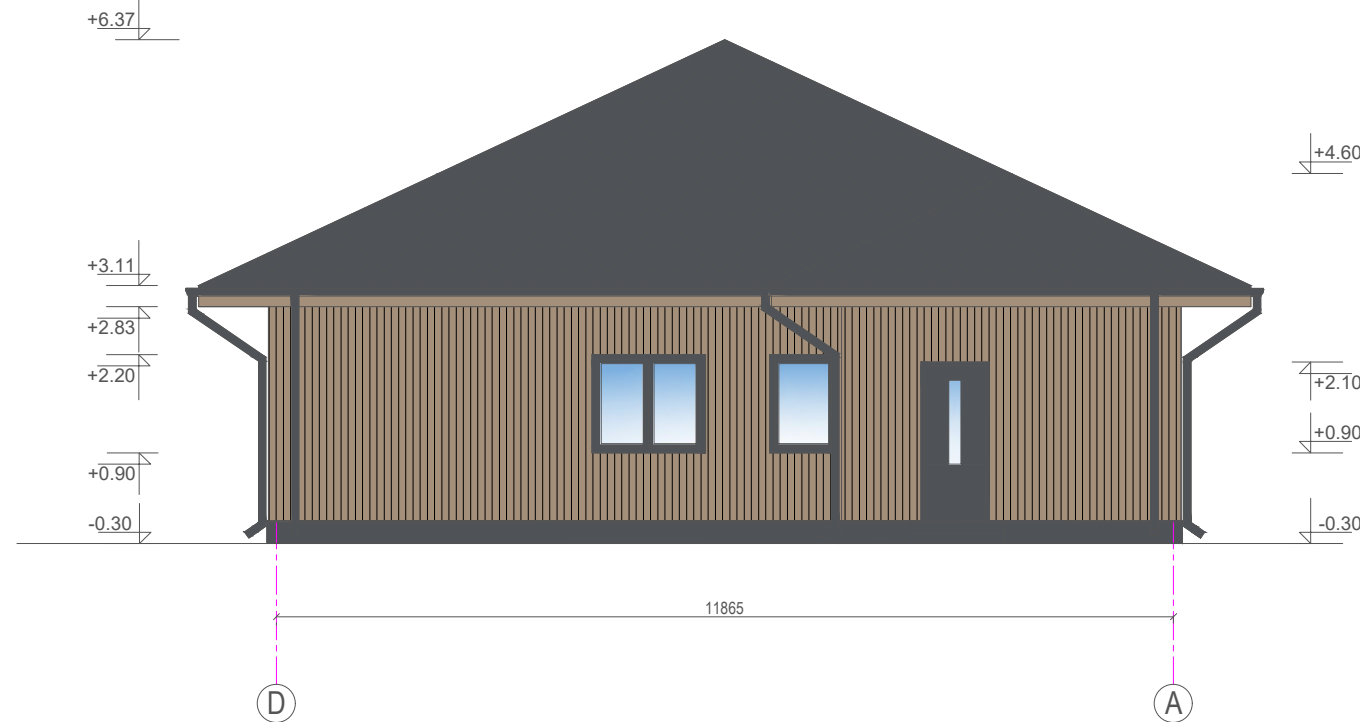

VÄLISVIIMISTLUS:

1. VÄLISSEIN laudis, postid, talad - toon hallikasbeež nt. Tikkurila 554X
2. Räästakasti laudis -toon hallikasbeež nt. Tikkurila 554X
3. SOKKEL sokliplaat - toon antratsiithall nt. RR23
4. KATUS bituumensindel - toon antratsiithall nt. RR23
5. AVATÄITED PVC - raami toon antratsiithall nt. RR23, kirgas klaas
6. VEEPLEKID, VIHMAVEESÜSTEEMID, KATUSETARVIKUD- toon antratsiithall nt. RR23
7. KORSTEN plekk- toon antratsiithall nt. RR23
8. VÄLISUKSED- toon antratsiithall nt. RR23

NB: Enne fassaadi värvimist teostada proovivärvimine 1x1m ulatuses ja kooskõlastada tellijaga.