


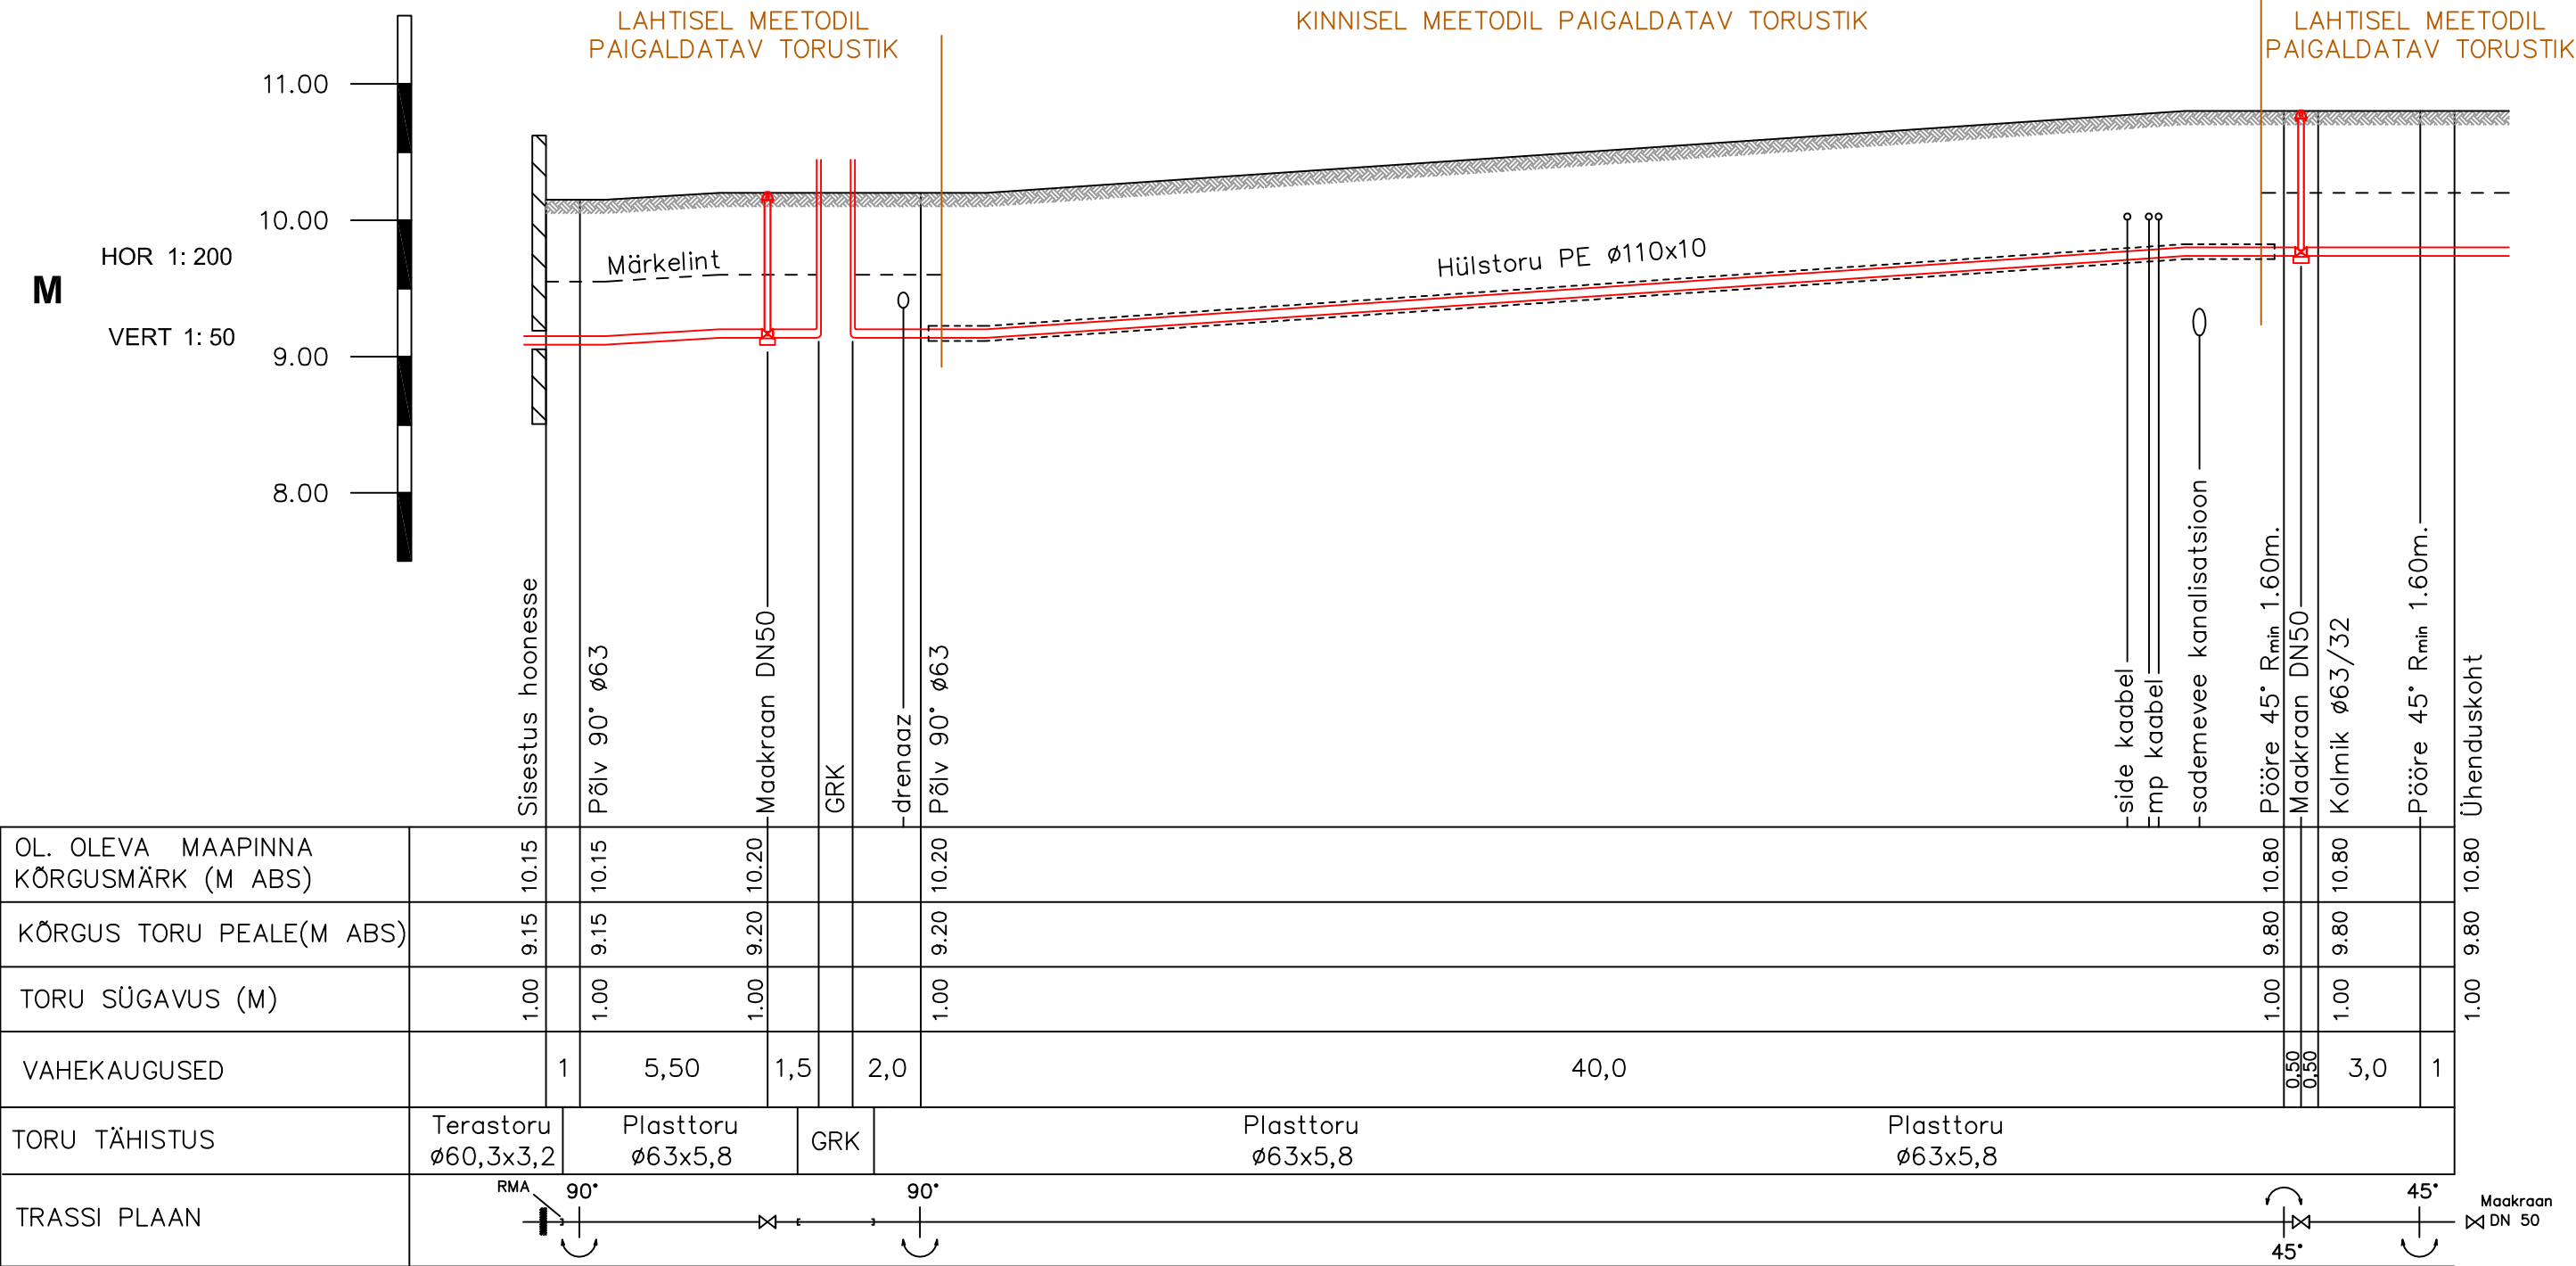

MUUDATUS		MUUDATUSE KIRJELDUS		TEOSTAS	KUUPÄEV
		Projekti nimetus:			Stadium:
		KORTERELAMU. VÄLISGAASITORUSTIK			Põhiprojekt
		KESKLINNA L/O, TALLINN, HARJUMAA			Töö nr:
					6435/23
		Joonise nimetus:			Joonise nr:
		PIKIPROFIIL			GV-2
					Mõõt:
					1:200/50