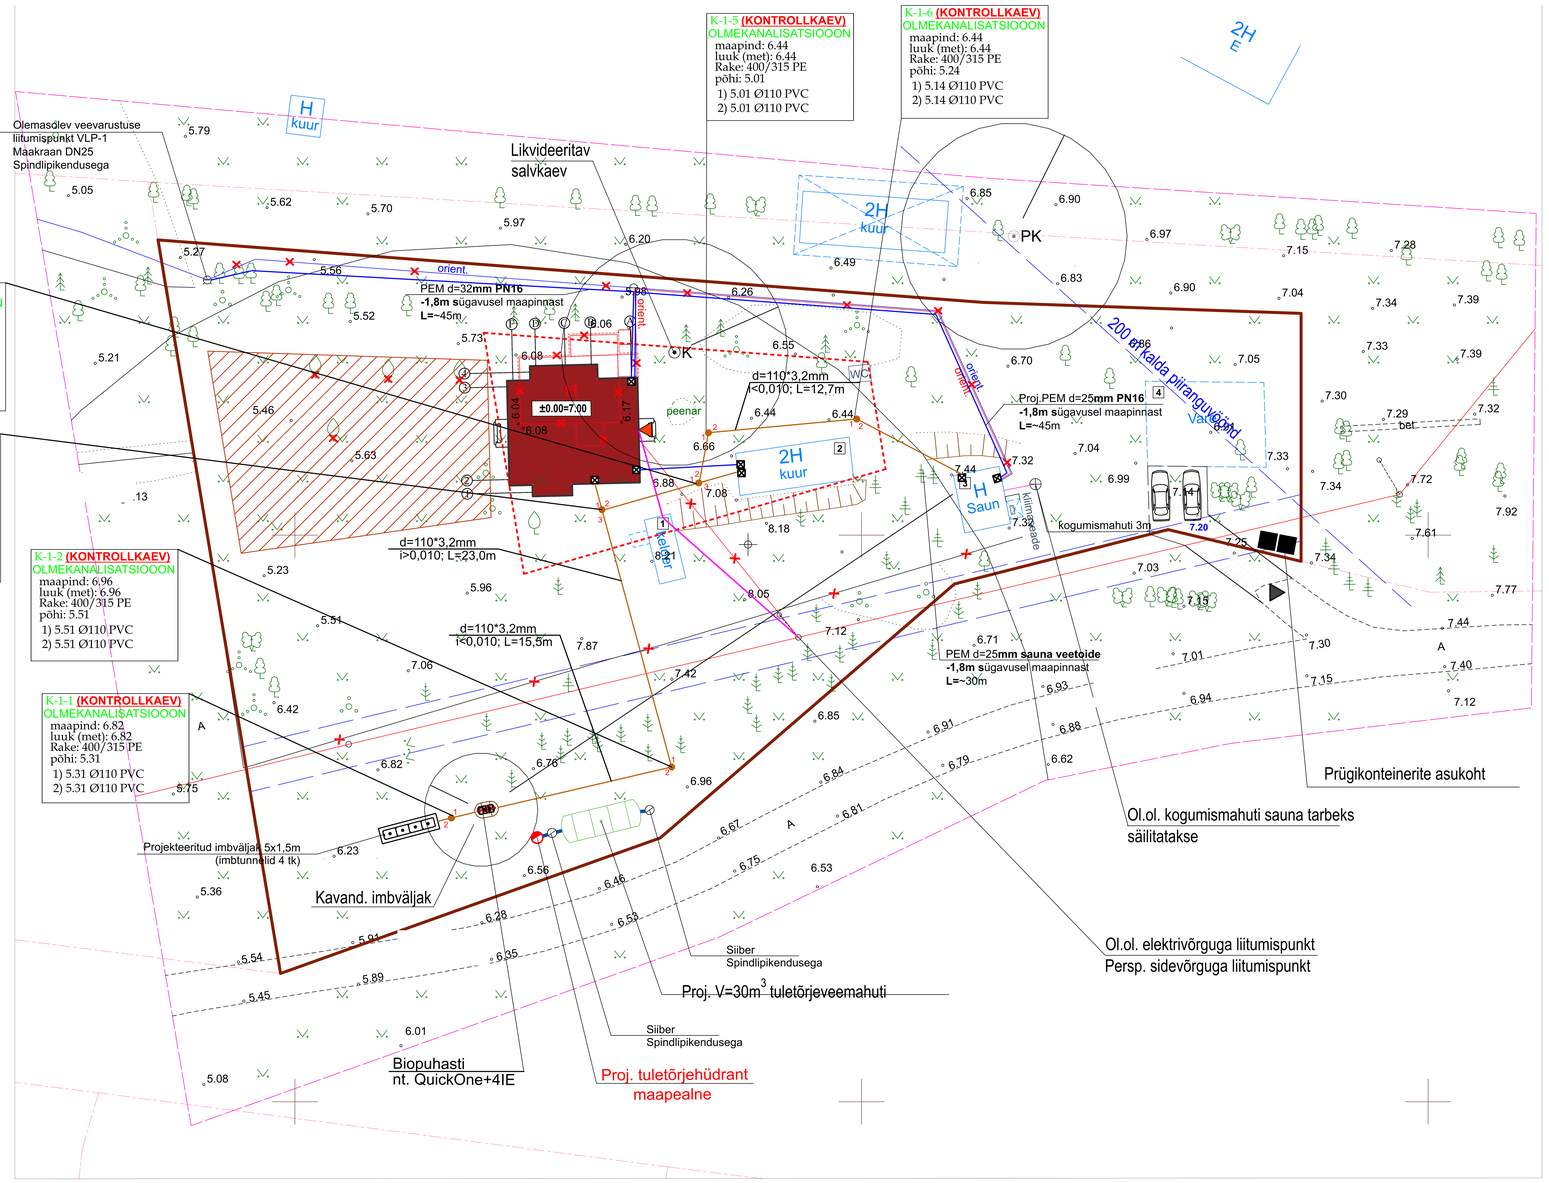

TINGMÄRGID:

- Kinnistu piir
- Proj. üksikelamu
- Lammutatav elamu
- Liivakatend
- Ol.ol./püstitatavad hooned
- Orient. maaküttekontuuri asukoht
- Proj. parkimiskoht kinnistul
- Prügikonteineri asukoht
- Sissepääs hoonesse
- Sissepääs kinnistule
- Nurgakoordinaadid
- Likvideeritavad viljapuud
- Piiranguvöönd
- Hoonestusala

OLEMASOLEVAD TEHNOVÕRGUD:

- Ol. ol. mp kaabel
- Ol. ol. mp õhuliin
- Ol. ol. veetrass
- Ol.ol. kinnistusisene kanalitrass

LIKV. TEHNOVÕRGUD:

- Likv kinnistusisene mp õhuliin

PROJ. TEHNOVÕRGUD:

- Proj. MP kaabel
- Proj. kinnistusisene PEM d=32mm veetorustik
- Proj. olmekanal. torustik
- Proj. olmekanal. kaev
- Proj. väljaviik hoonest
- Proj. biopuhasti
- Proj. imbväljakud

Veevarustuse ja kanalisatsiooni sisend hoonesse

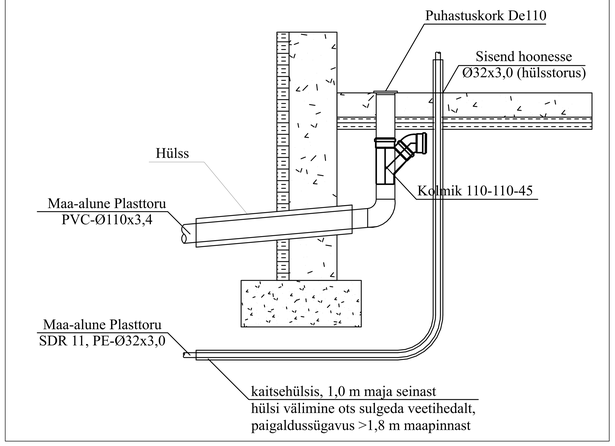

Märkused:
1. Koordinaadid riiklikus L-Est'97, kõrgused EH2000 süsteemis.
2. Katastriüksuste piirid saadud Maa-ametist seisuga 12.01.22

MÄRKUSED:

1) Ühikute mõõdud on antud meetrites .Koordinaadid riiklikus L-Est'97, kõrgused EH2000 süsteemis.
2) Olemasolevad/ projekteeritud maapinna kõrgusmärgid kaevude ja sõlmede kohal on leitud interpoleerimise teel ja tuleb täpsustada enne ehitustöödega alustamist kohapeal.
3) Ehitustööde teostamise käigus tuleb täpselt järgida võruvaldajate tehnilisi tingimusi ja ettekirjutusi ja eriti projekteeritud kommunikatsioonide ristumisel või paralleelkulgemisel olemasolevate kommunikatsioonidega. Enne vastaval tööl0igul kaevetöödega alustamist tuleb täpselt määrata võruvaldaja järelevalve all oleva kommunikatsiooni (gaasitorustik, soojustrass, drenaažitoru, elektri- ja sidekaablid) asukoht ja sügavus. Kui projekti joonis ei vasta tegelikule olukorrale, siis tuleb ehituse töövõtja poolt teostada geodeetilise mõõdistuse korrektuur ja koostada vastav projekti muudatus.
4) Olemasolevate trasside ümbruses teosatada kaevetöid käsitsi.

Muudatus	Muutis		

Projekt	Harjumaa, Kuusalu vald, Pedaspea küla,	Projekteerija	/ Allkirjastatud digitaalselt /	Ver 1	01.07.24
Liik	Veevarustuse-ja kanalisatsioonisüssteemid				
010724	Asendiplaan VK torustiktuega	Vastutav proj.	/ Allkirjastatud digitaalselt /	Tähis	VK-001
Töö nr.	Joonise nimetus	Tellija	PP	Mõõtkava	1:500