
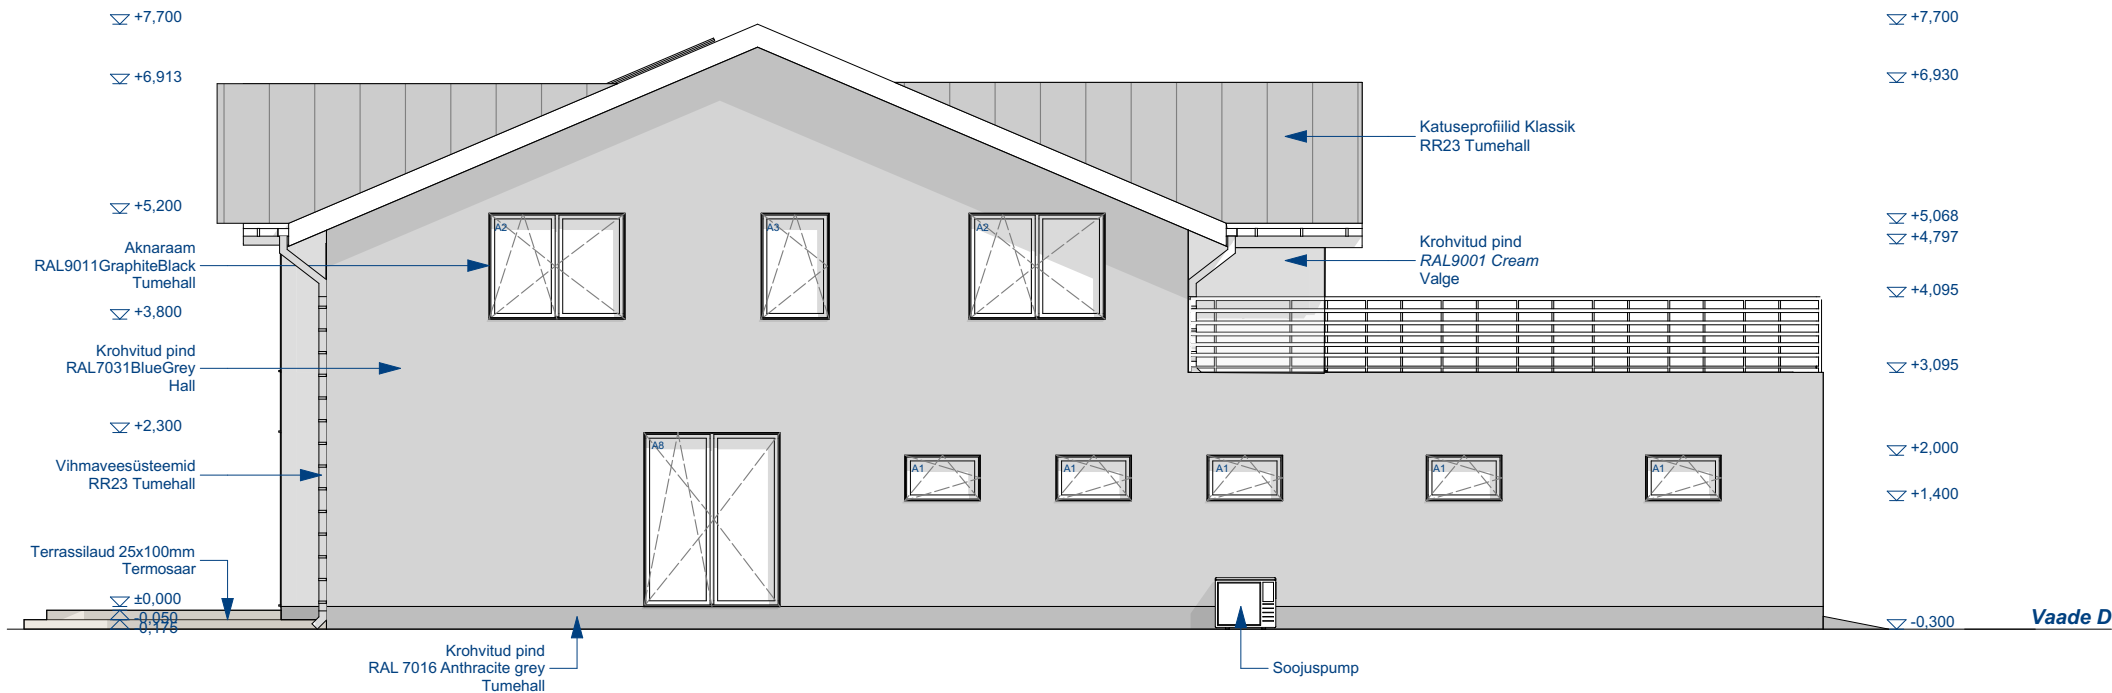
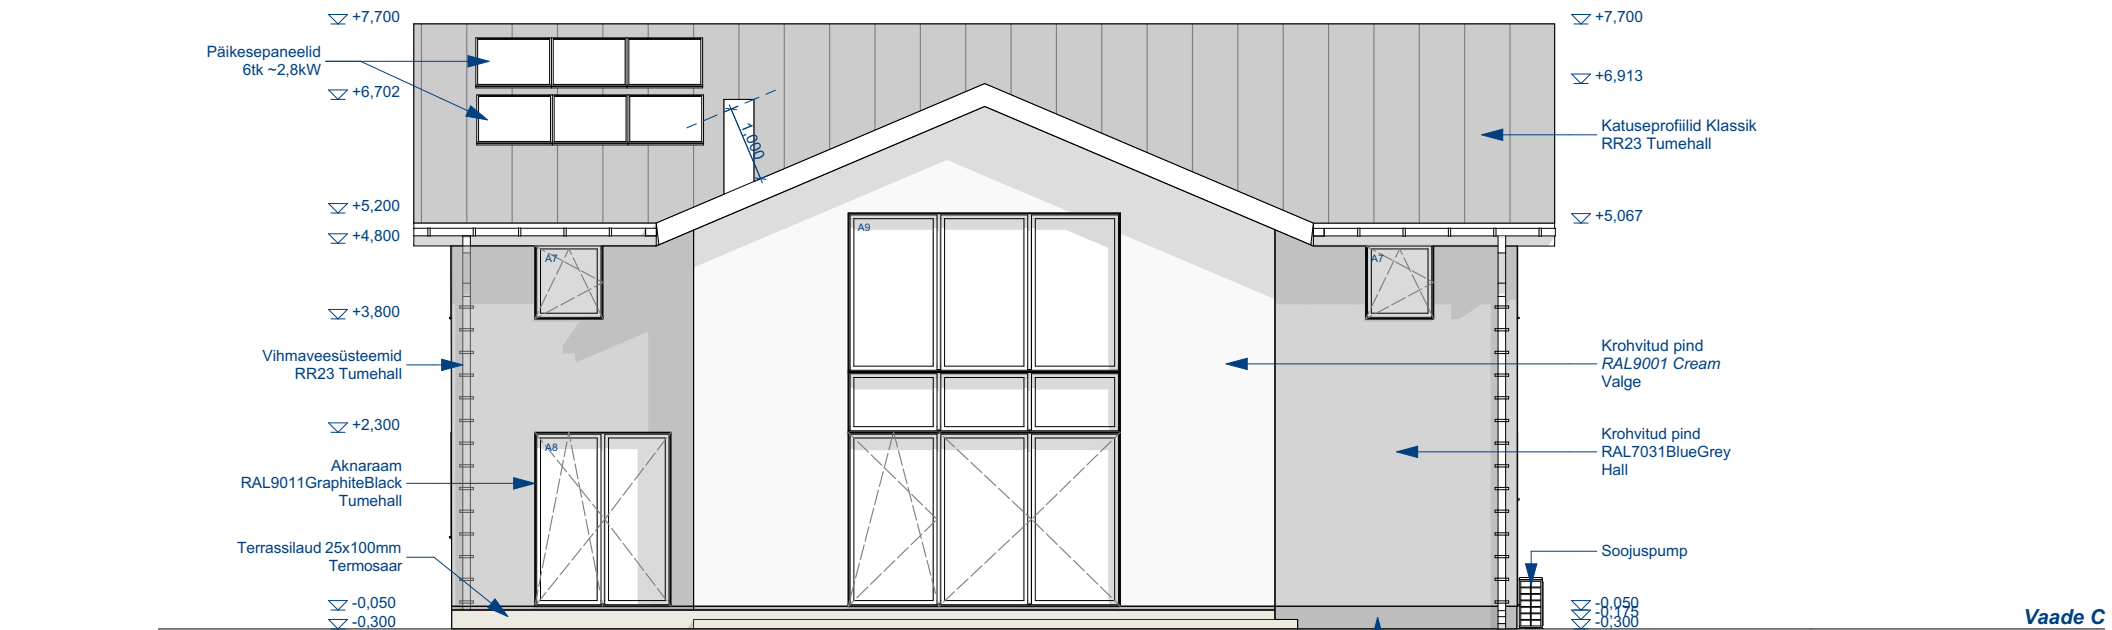
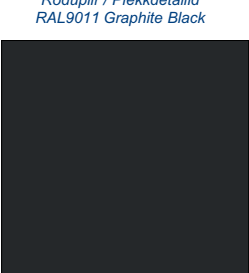
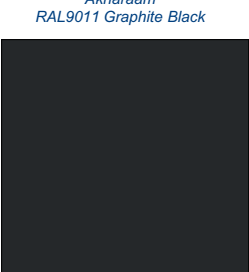
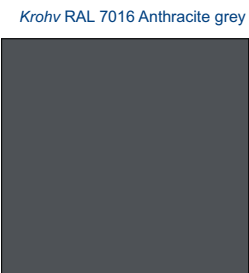
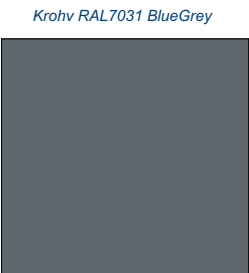
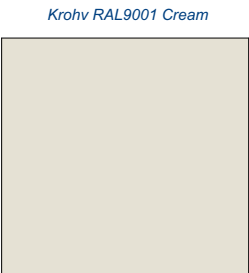


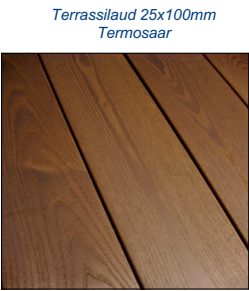

Objekt Üksikelamu
Aadress , Kallavere küla,
Jõelähtme vald, Harju maakond
Joonis

Vaated C ja D

Staadium Eelprojekt

Kuupäev 31.03.2025 Mõõtkava 1:100 Töö nr 614-24