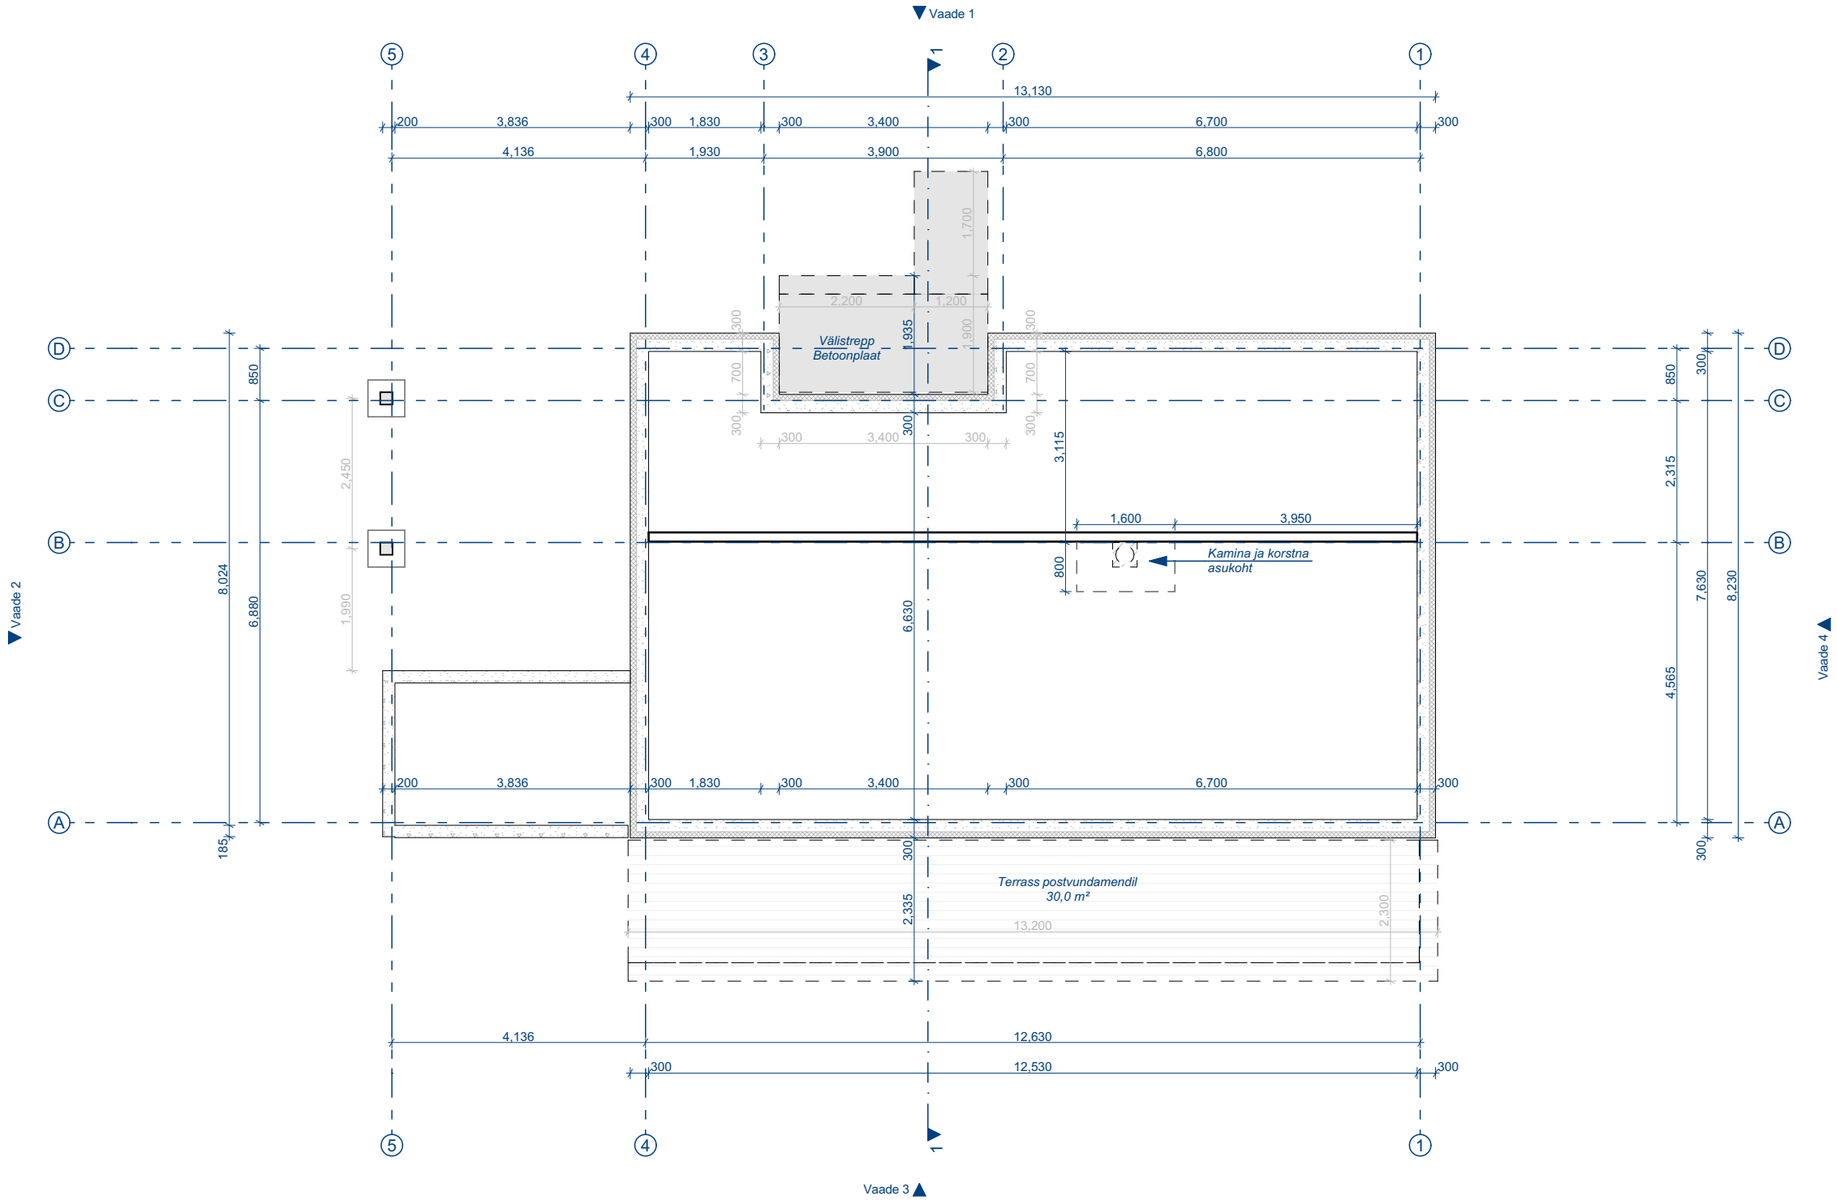

TINGMÄRGID

— vundamendiseinad

— vahtpolüstüreen soojustus

Objekt			**ÜKSIKELAMU** HARJU MAAKOND, MAARDU LINN
Joonis			**VUNDAMENDI PLAAN**
Projekti staadium			**Eelprojekt**
Arhitekt			
Vastutav arhitekt			
Töö nr.	**41-25**	Mõõtkava	**1:100**
Kuupäev	**17/07/2025**	Leht	**AR-5-01**