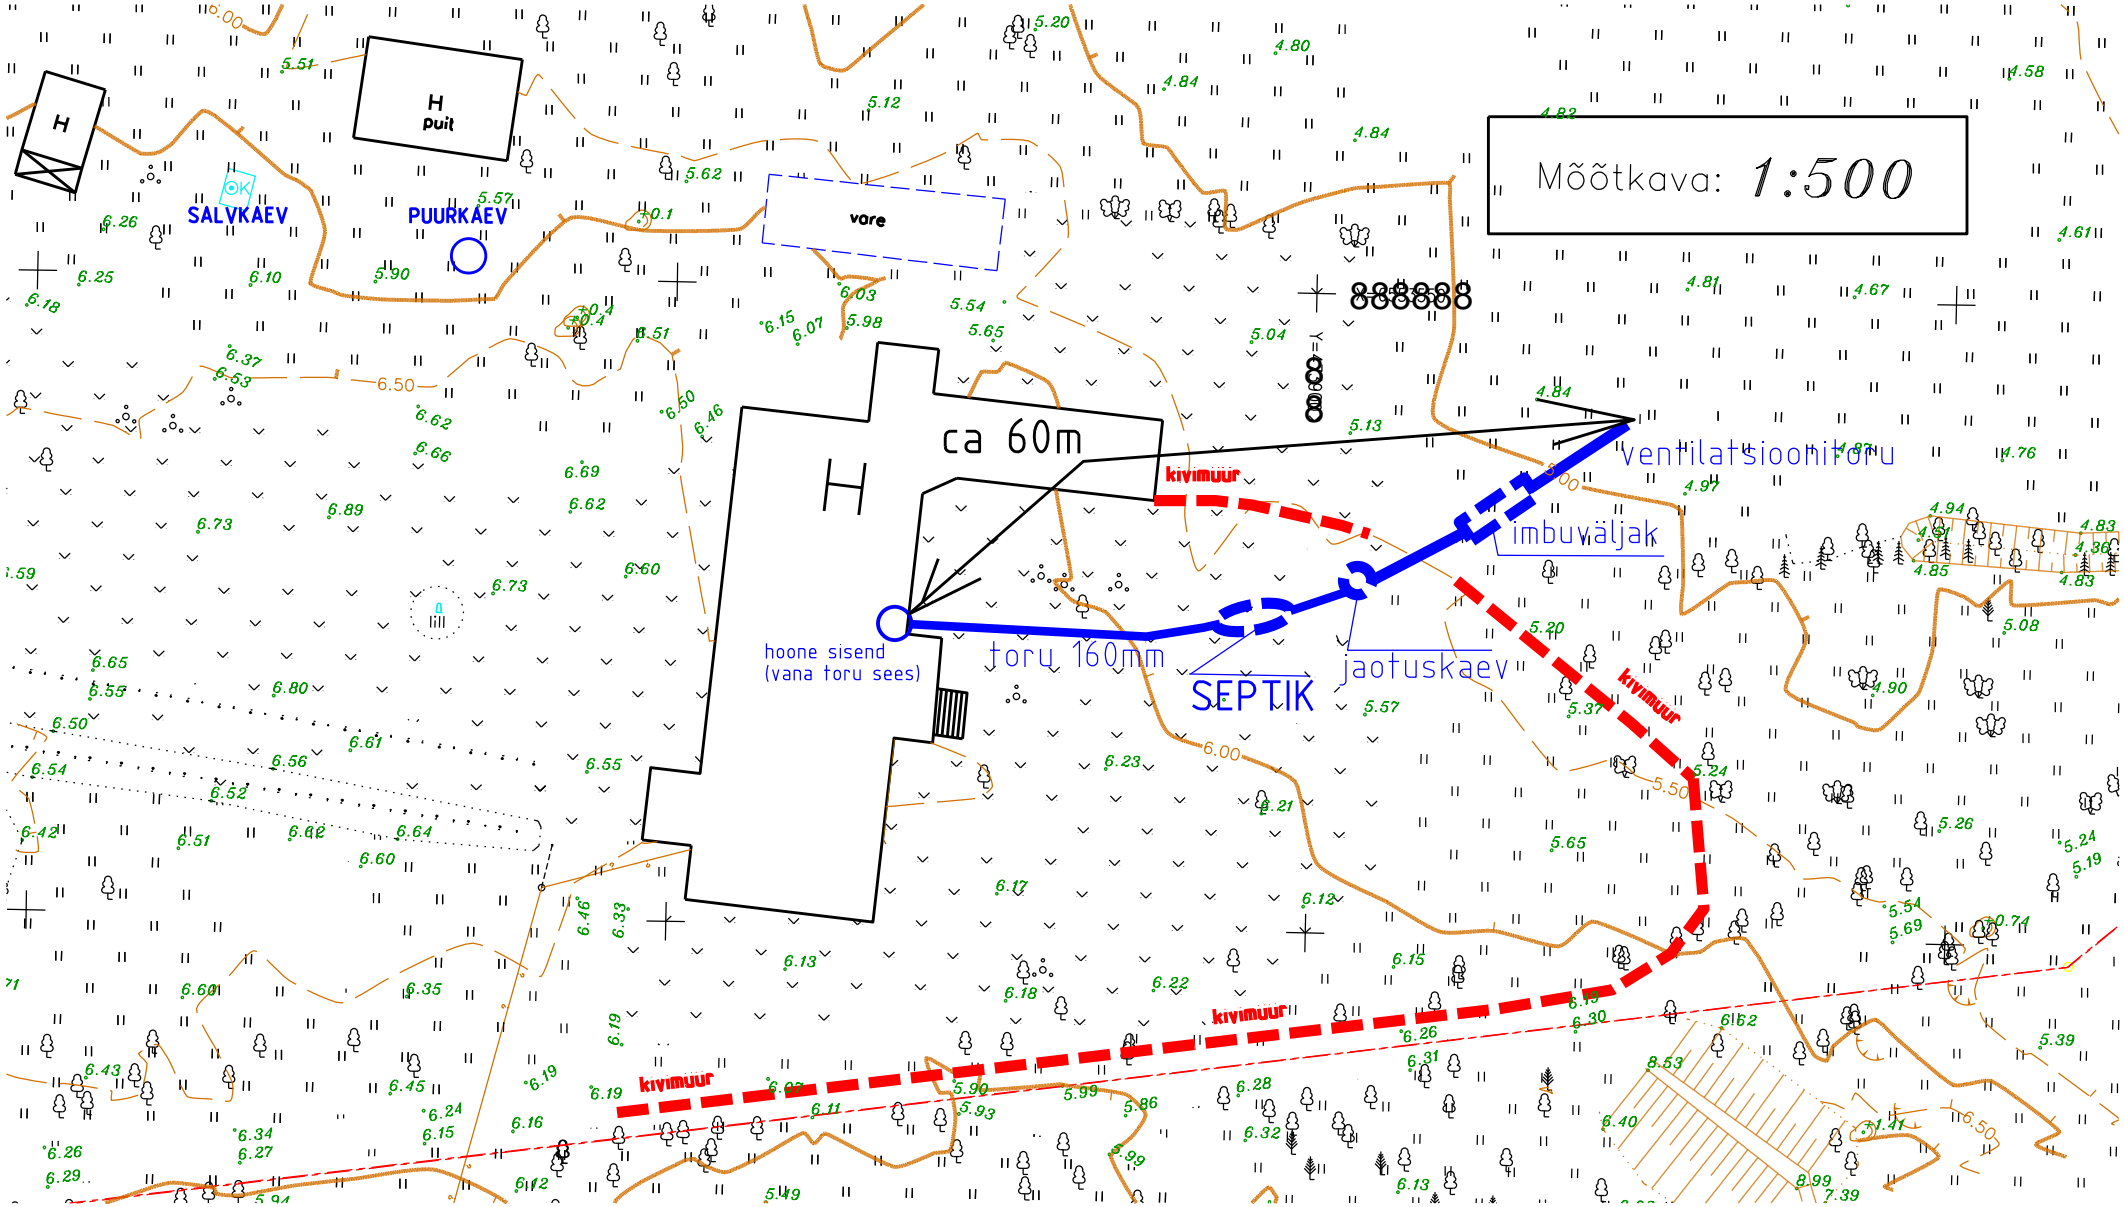
Mõõtkava: 1:500
H
puit
SALVKAEV
PUURKAEV
vare
ca 60m
H
kivimüür
ventilatsioonitoru
imbuväljak
hoone sisend
(vana toru sees)
toru 160mm
SEPTIK
jaotuskaev
kivimüür
kivimüür
kivimüür