
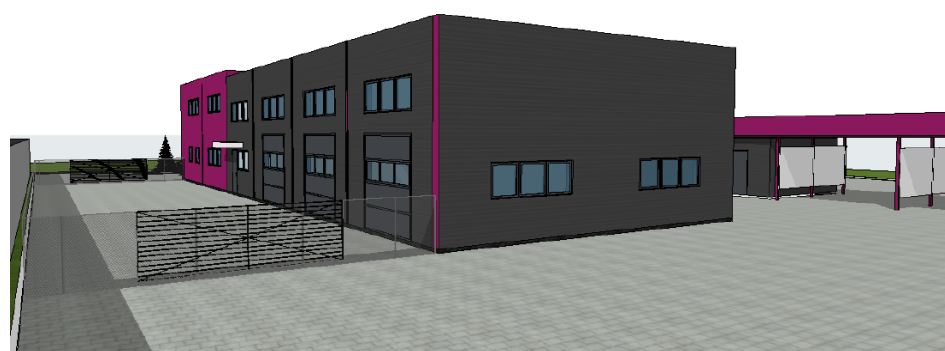
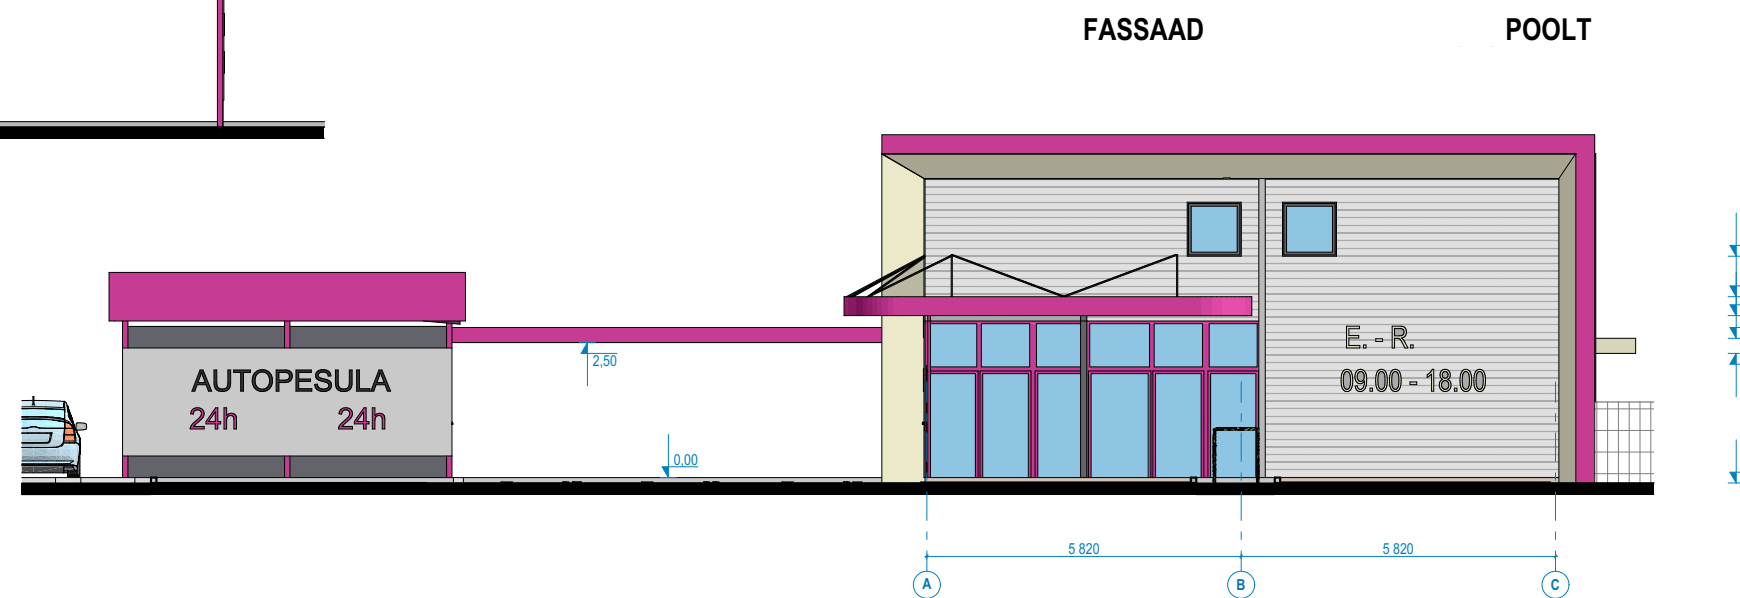
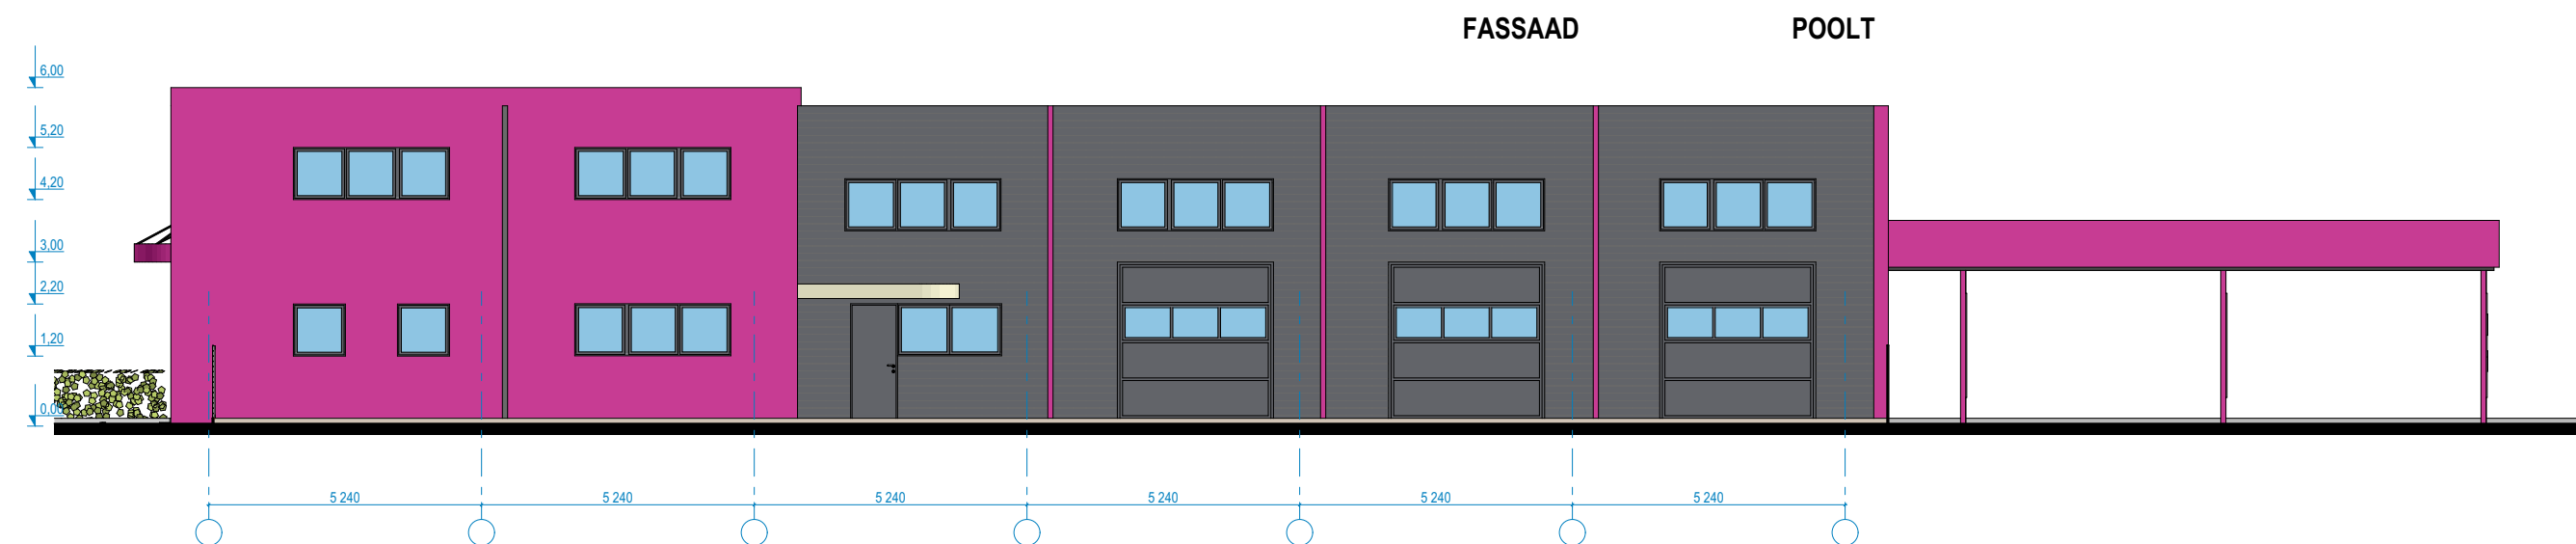


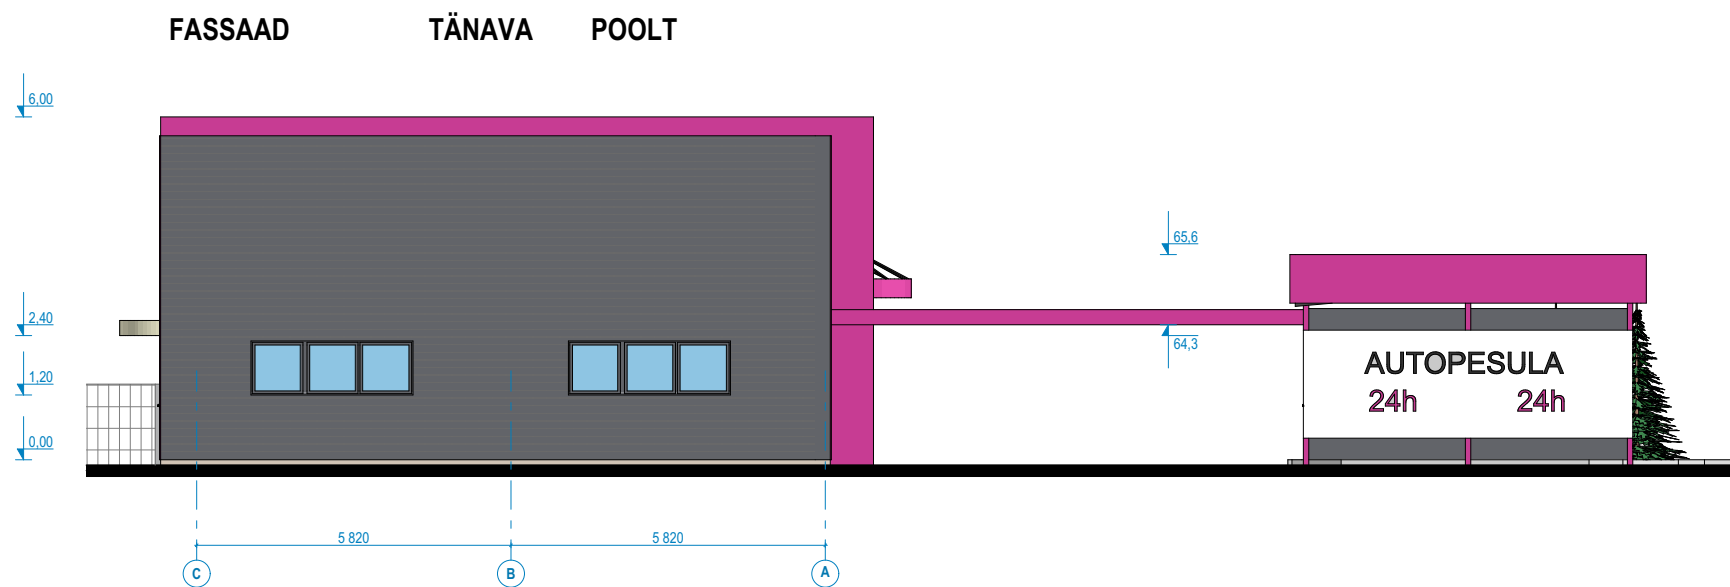

 OÜ NARVA EHITUSPROJEKT LÜSKÜLA TN 25 NARVA 20204 TEL 3562000, 5529729 Registrikoode 11002801 MTR EEP000031	Töö nimetus:		HOONE EHITUSPROJEKT		Töö nr.:	
	Aadress:		Narva linn, Ida-viru maakond		994-2024	
	Joonis:		ESKIIS III. FASSAADID		Staadium:	
	Koostas:		Tatiana Zhuravleva	/alkirjastatud digitaalselt/	Leht:	
	Vast. spetsialist:		Dmitri Sahharov	/alkirjastatud digitaalselt/	Mõõt:	
	Vast. spetsialist:		Tatiana Zhuravleva	/alkirjastatud digitaalselt/	Kuupäev:	
				29.10.2024 a.		AR601
						1:100