


Vaade põhjast, M1:50




Vaade lõunast, M1:50



Vaade läänest, M1:50

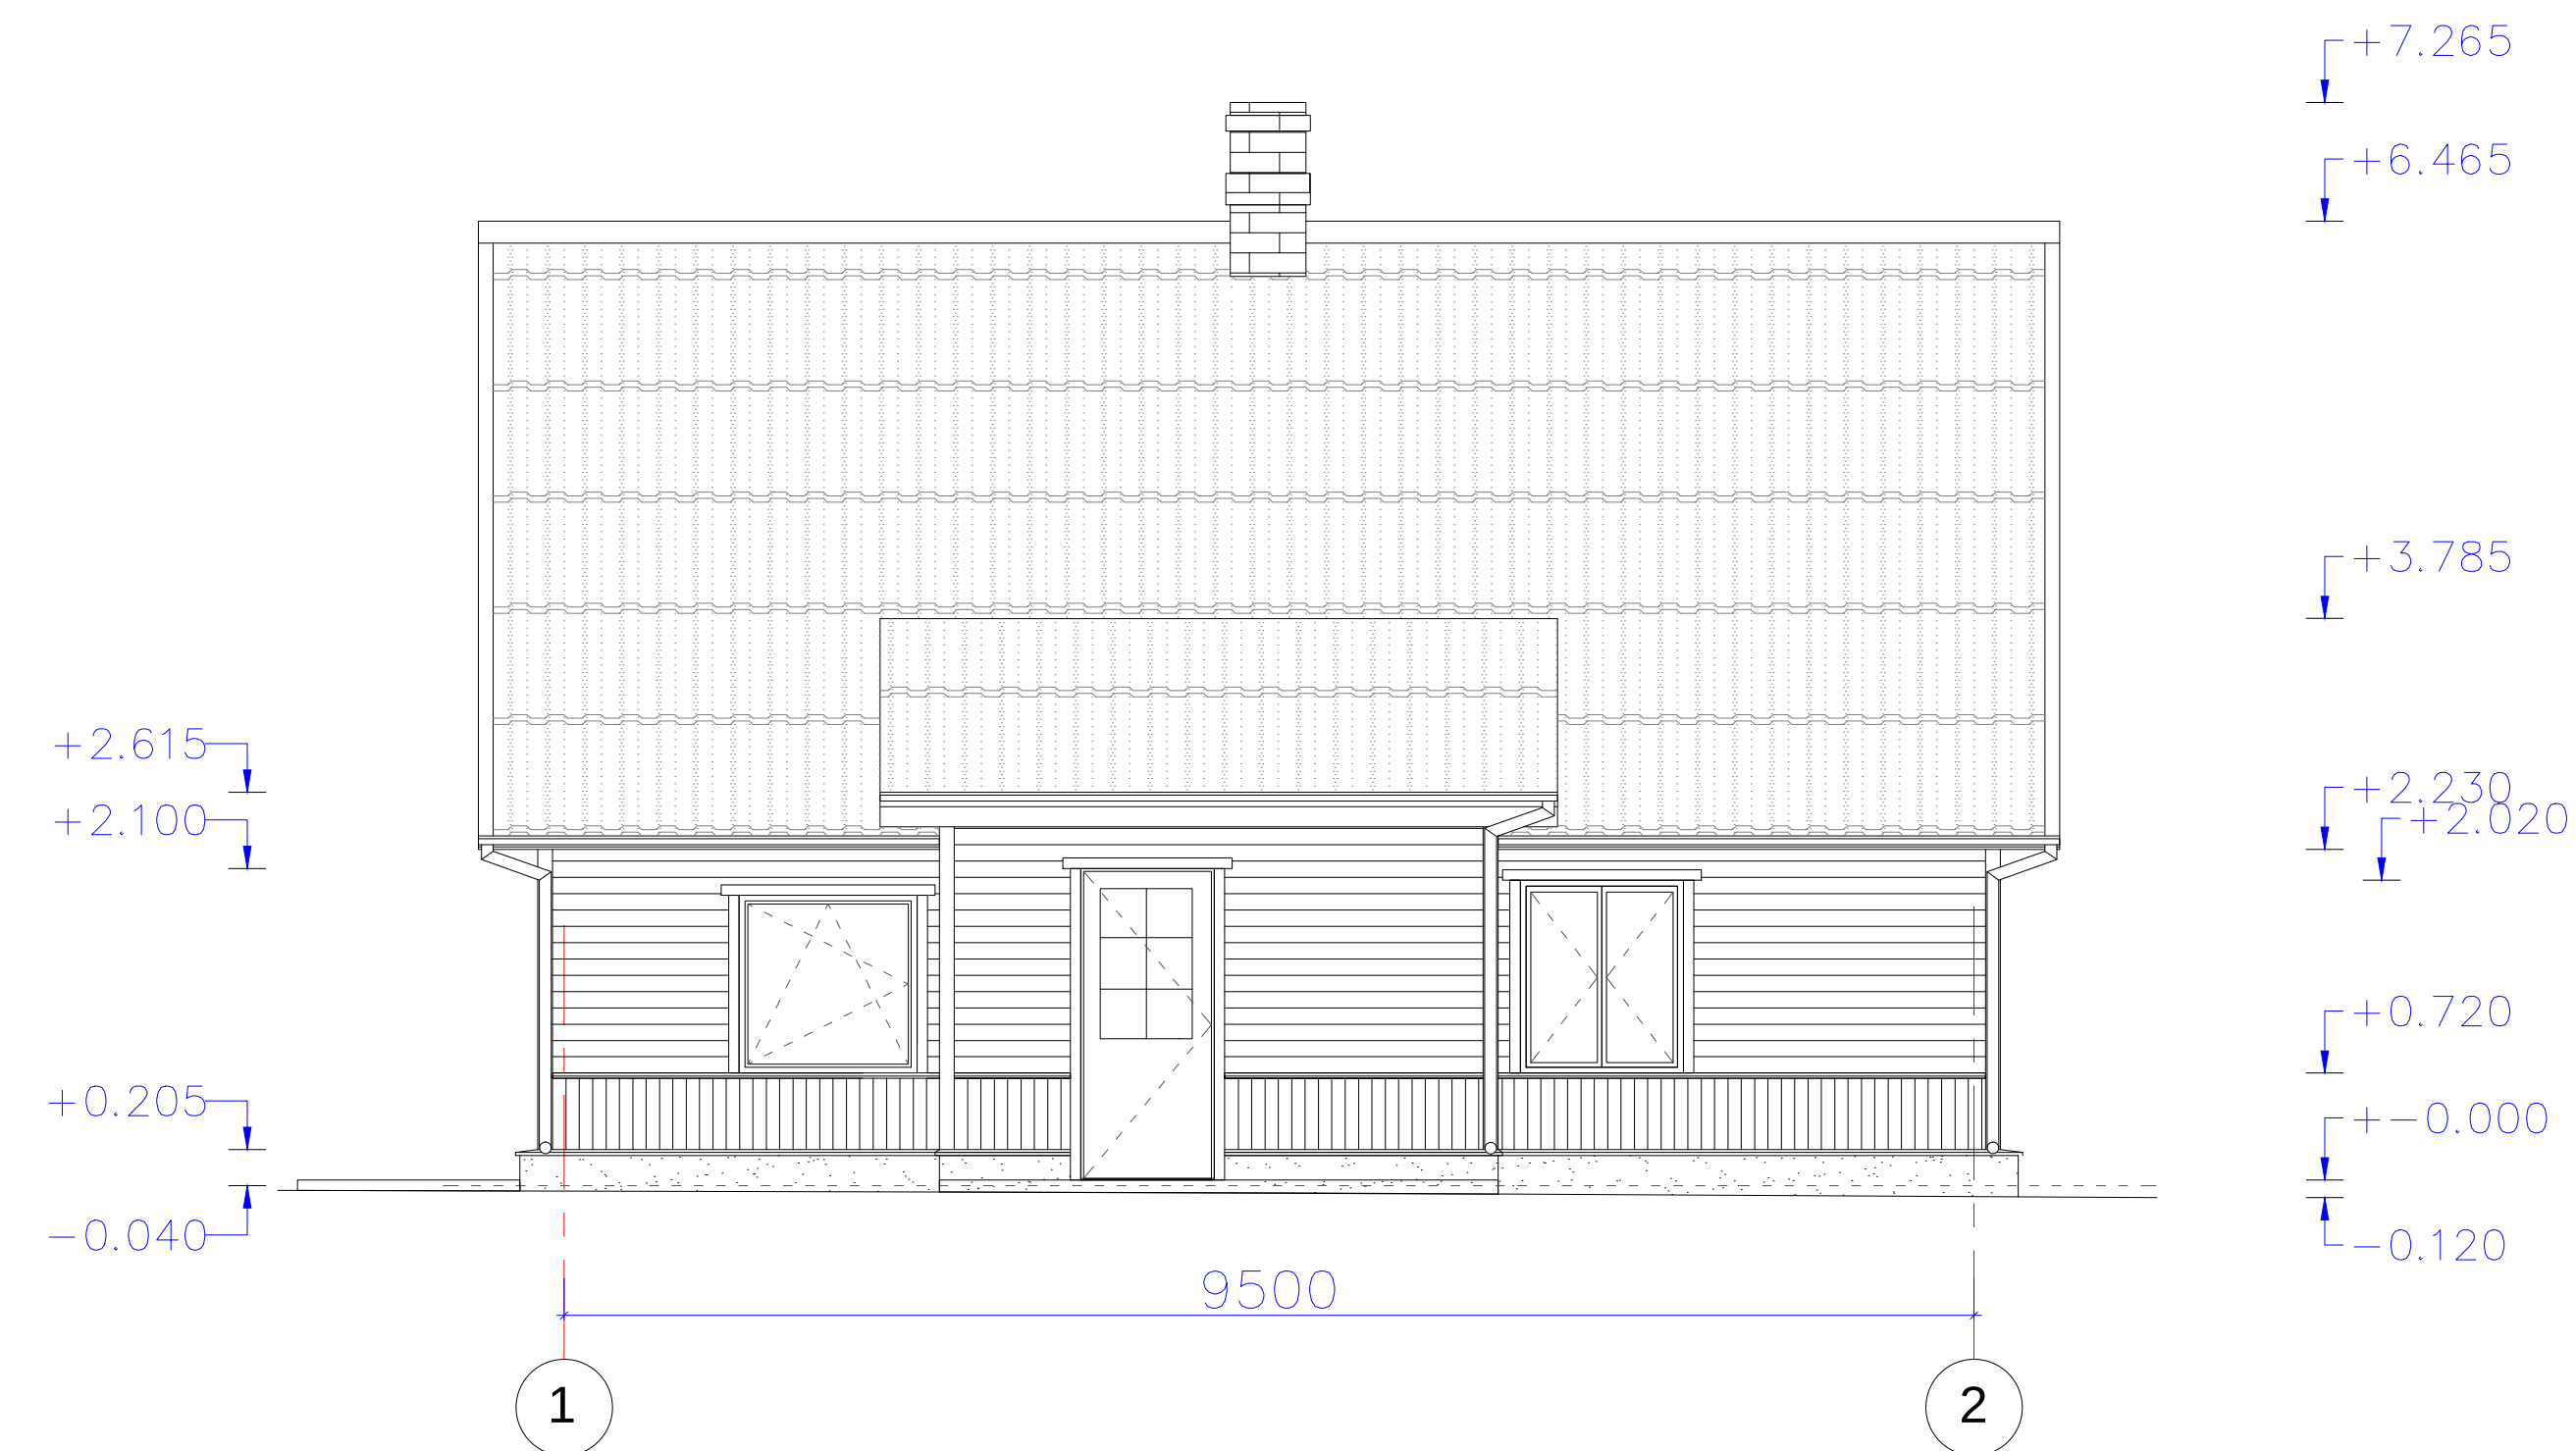

Vaade idast, M1:50

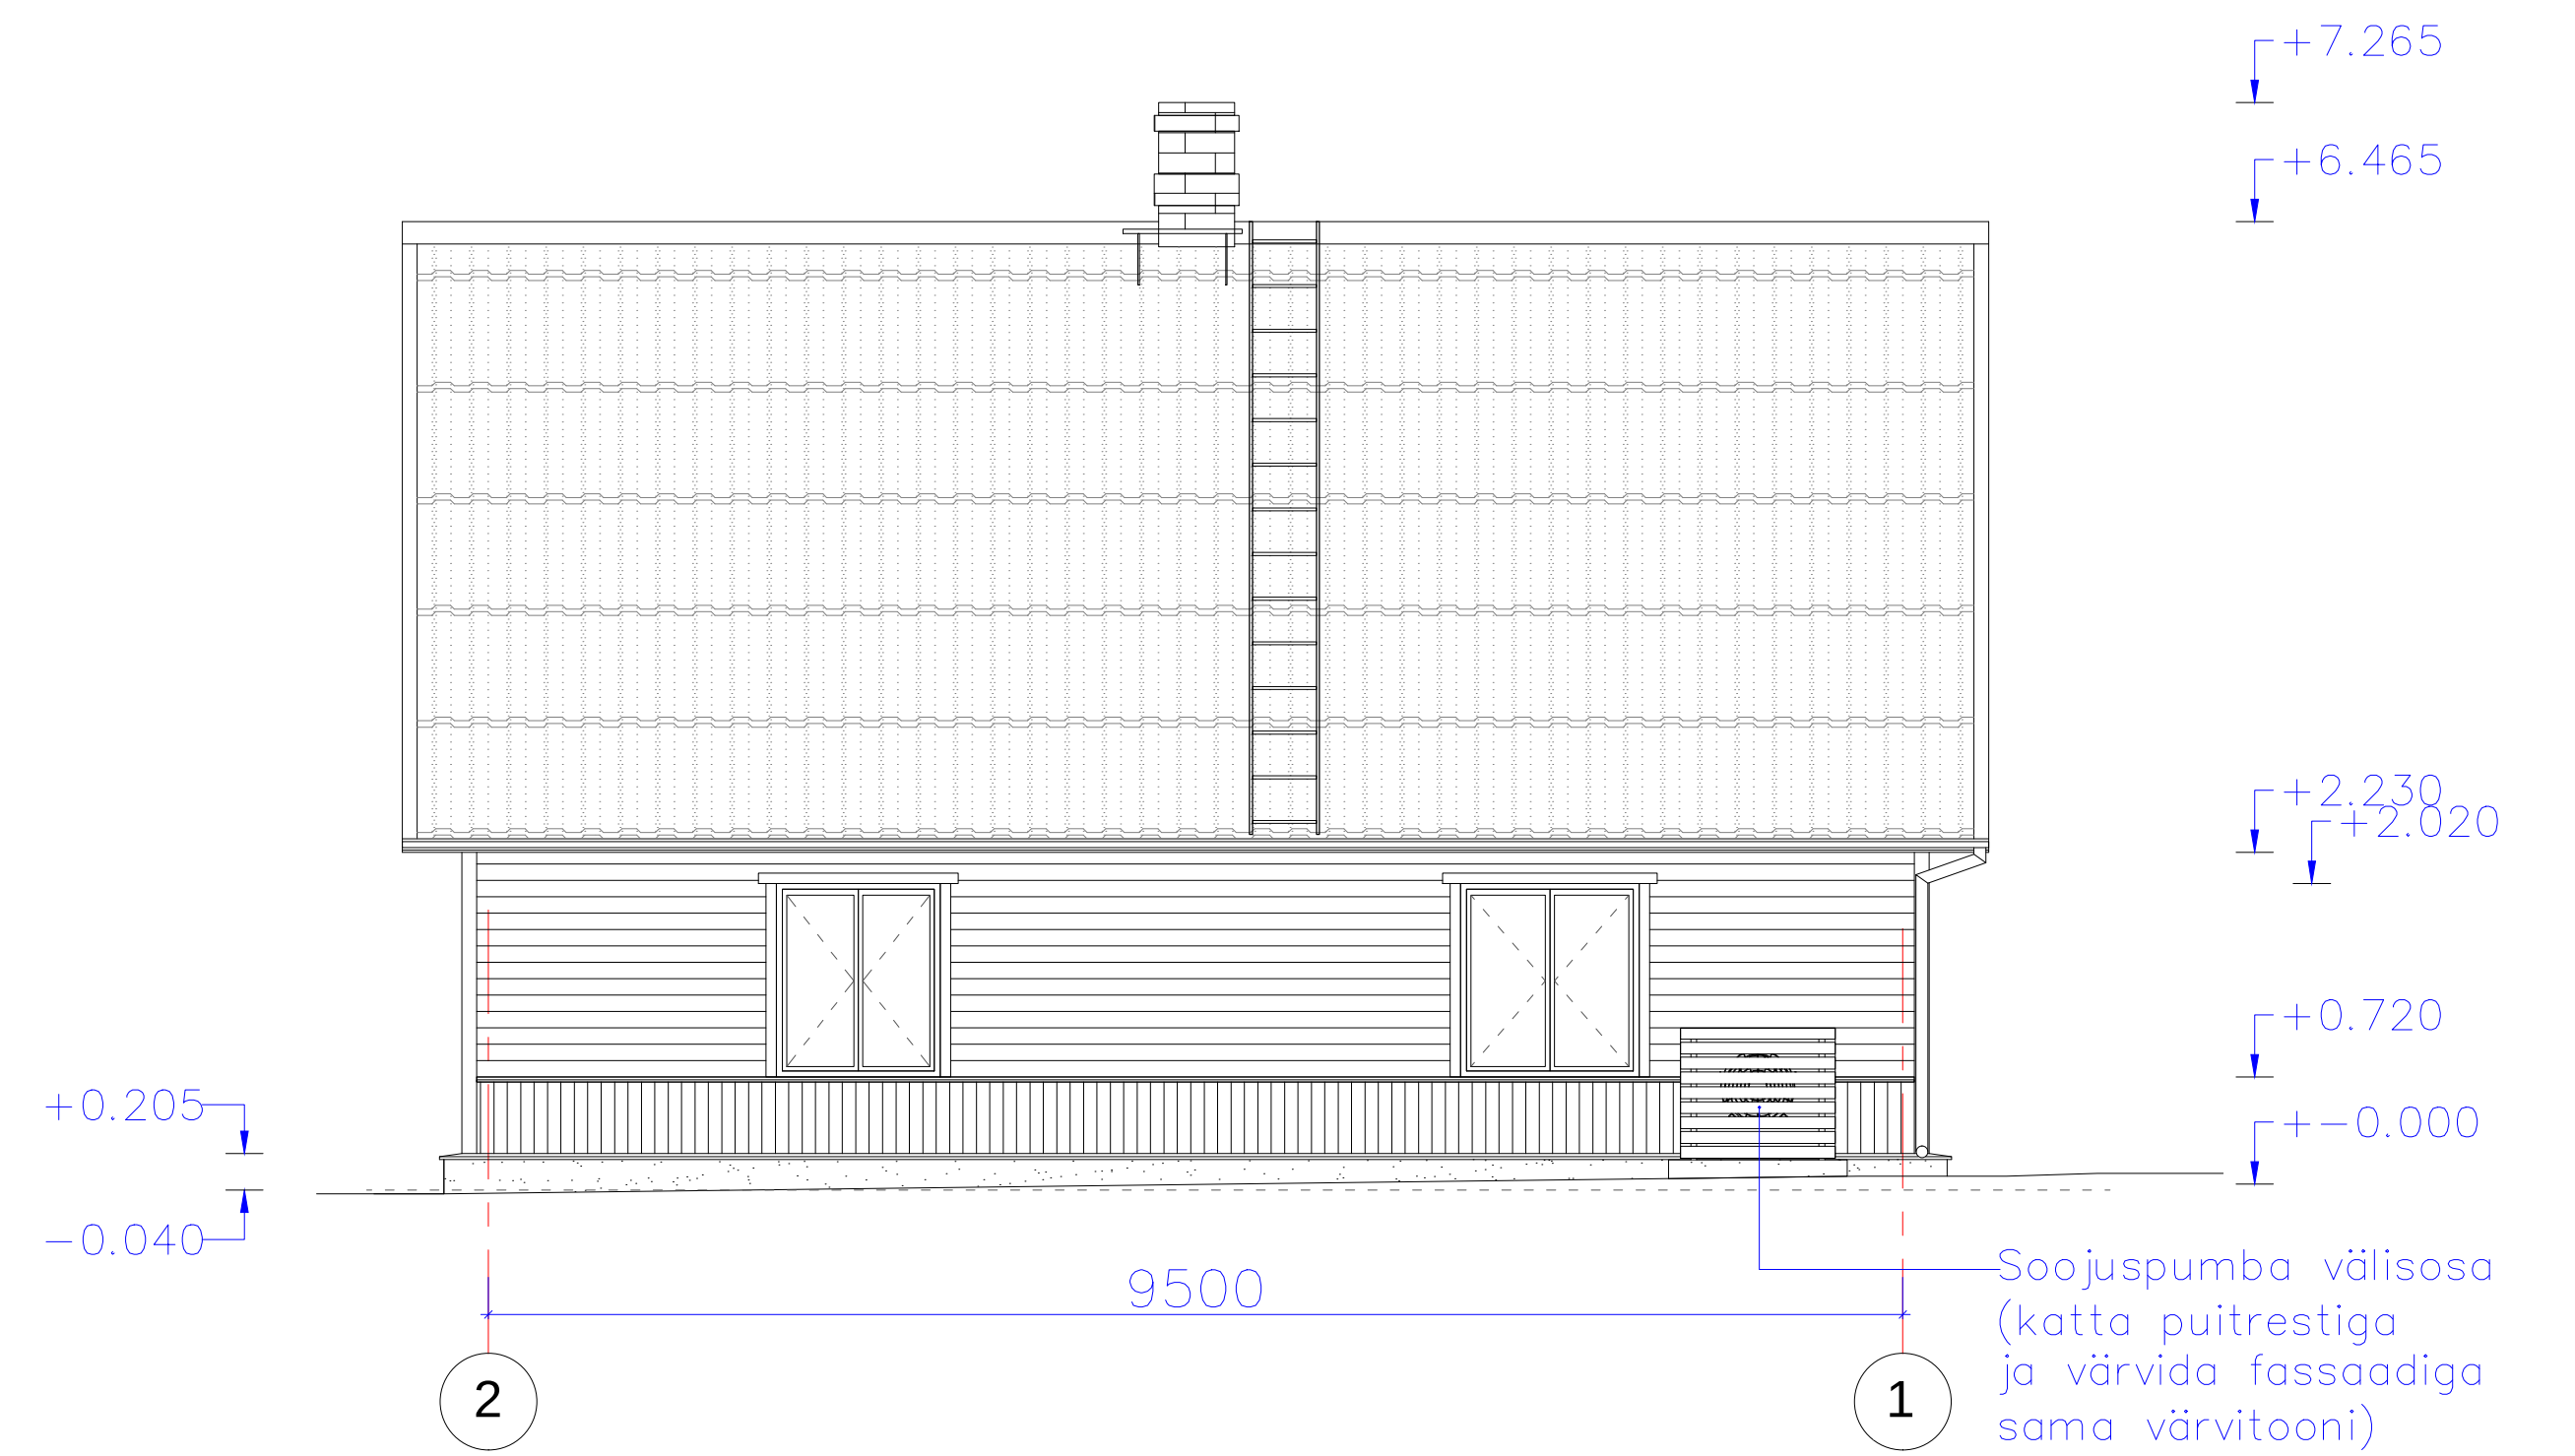

- * Katus - eterniitkatus (Gotika) toon-must
- * Katuse servaplekid - terasplekk, toon-must
- * Välisseinad - vertikaalne/horisontaalne laudvooder, peensaetud, värvitud, toon-Q527(Tikkurila)
- * Voodri servalauad - peensaetud laud, värvitud, toon-Q822(Tikkurila)
- * Välisuksed - värvitud puituksed, valge
- * Aknad - puitaknad, kolmekordne klaaspakett, seest naturaalne puit, väljast valge
- * Akende ja uste piirdelauad - peensaetud laud, värvitud, toon-Q822(Tikkurila)
- * Akende veeplekid - terasplekk, must
- * Vihmaveesüsteem - terasplekk, toon-must
- * Sokkel - krohv, hall
- * Trepid - betoon, krohv, toon - hall

- * + - 0.000 kõrgusele vastab abs. kõrgus +86.5 m.
- * -0.040 m. (maapinna keskmine kõrgus)

	Ehitusobjekti nimi		Töö nr.
	Asukoht		Kuupäev
	Tellija		30.10.2024
	Joonise nimi		Möötkava
Falli nimi	NIMETUS		MM 1:50
	Vaated		Stadium
		-6-01_v01_vaadet	EP
			Joonise nr.
			Nr.:7