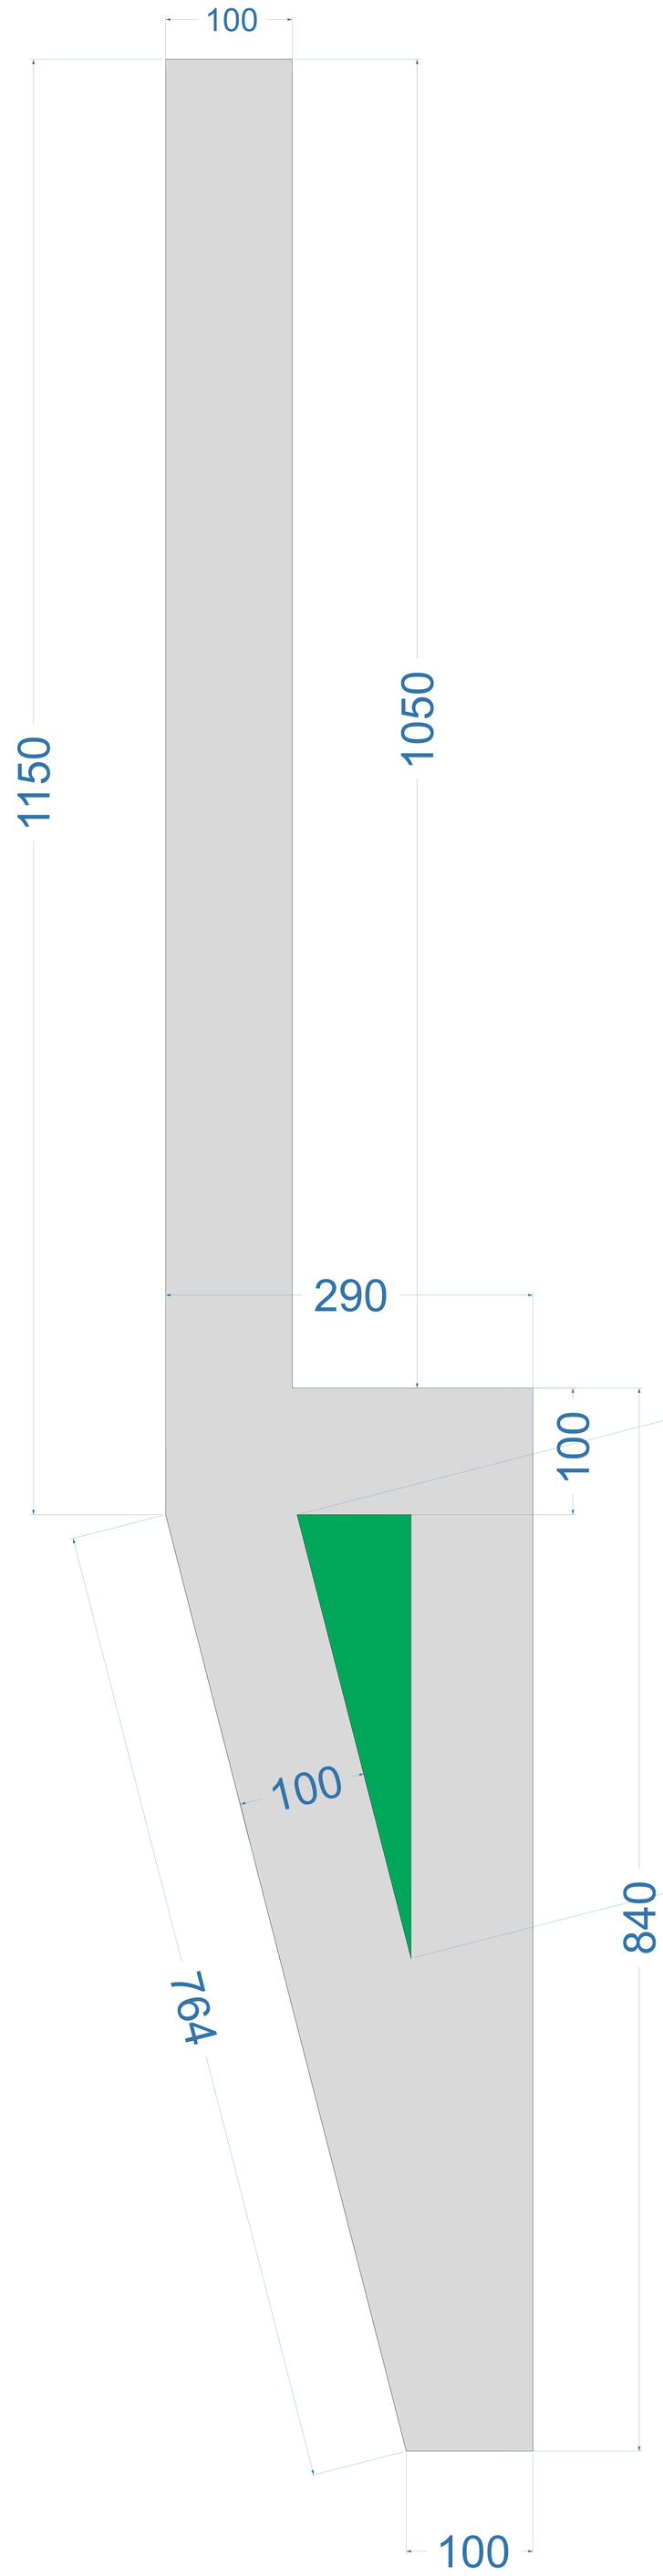

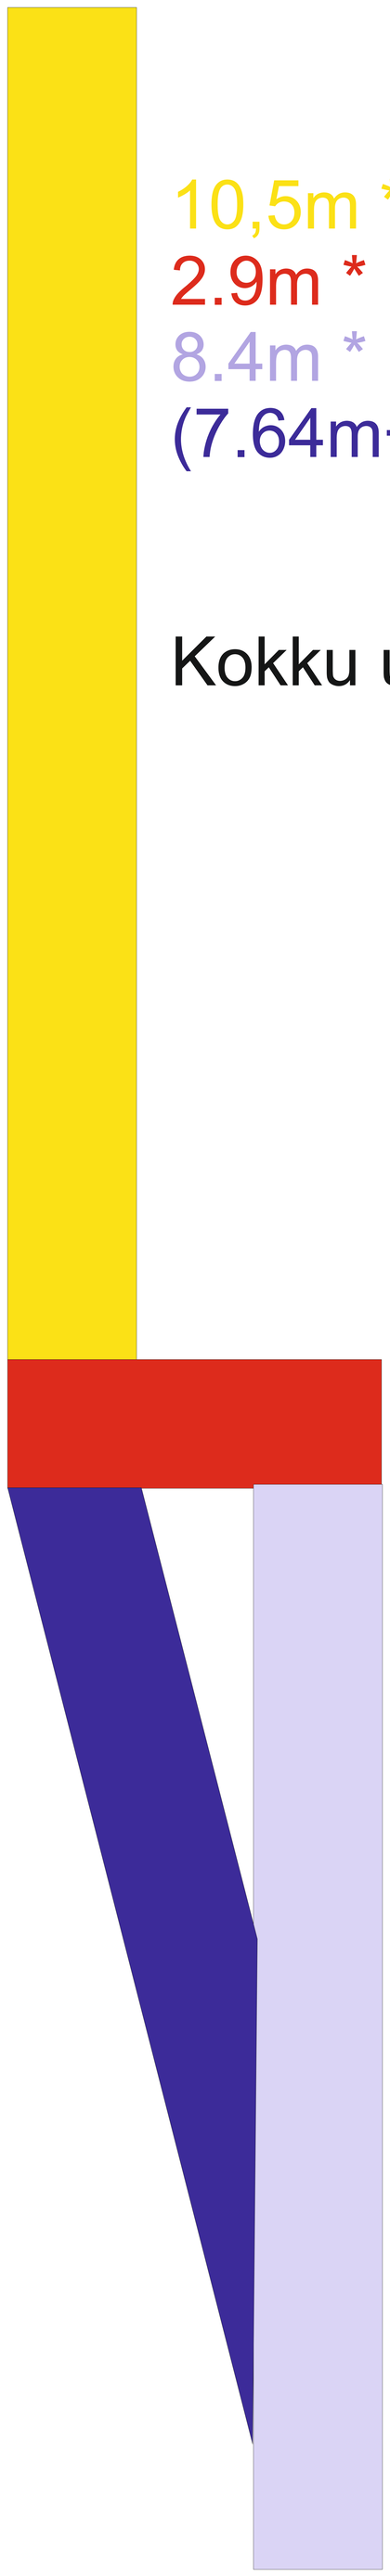

10,5m * 1m = 11.5m2
2.9m * 1m = 2.9m2
8.4m * 1m = 8.4m2
(7.64m+3.62m)/2*1m = 5.65m2

Kokku umbes 28.5m2