


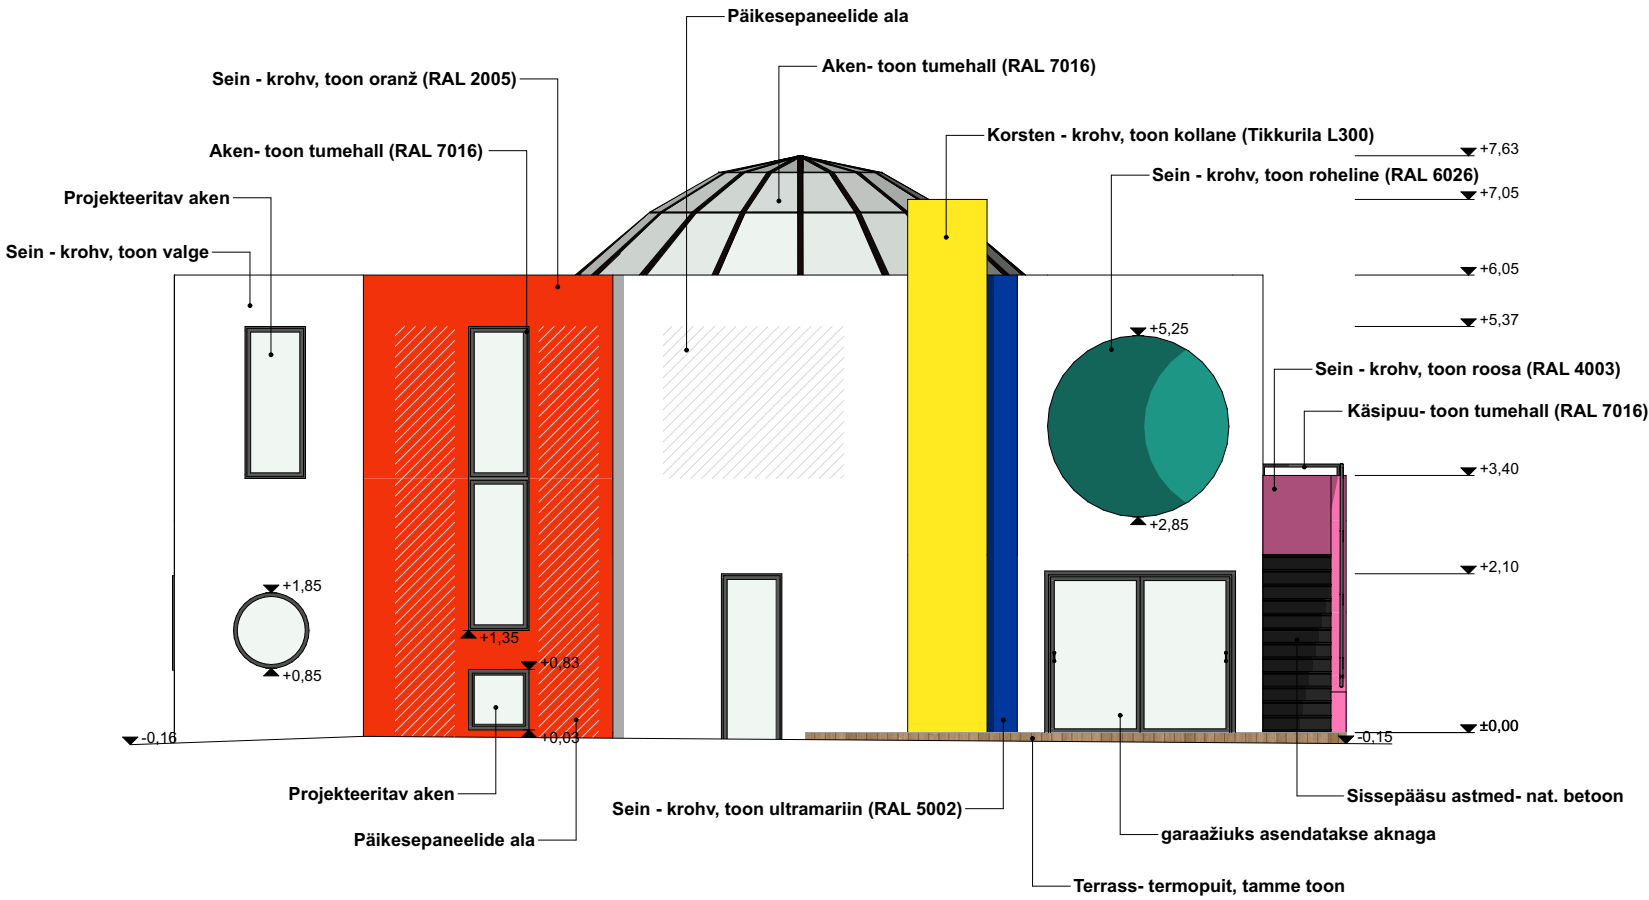

Objekt: Põlva mk, Põlva vald, Rosma küla,		Joonis: VAADE LÕUNAST M 1:100			
		Staadium: EP	Kuup.: 22-11-24	Leht: AR-06	Töö nr: 24042
Tellija:					