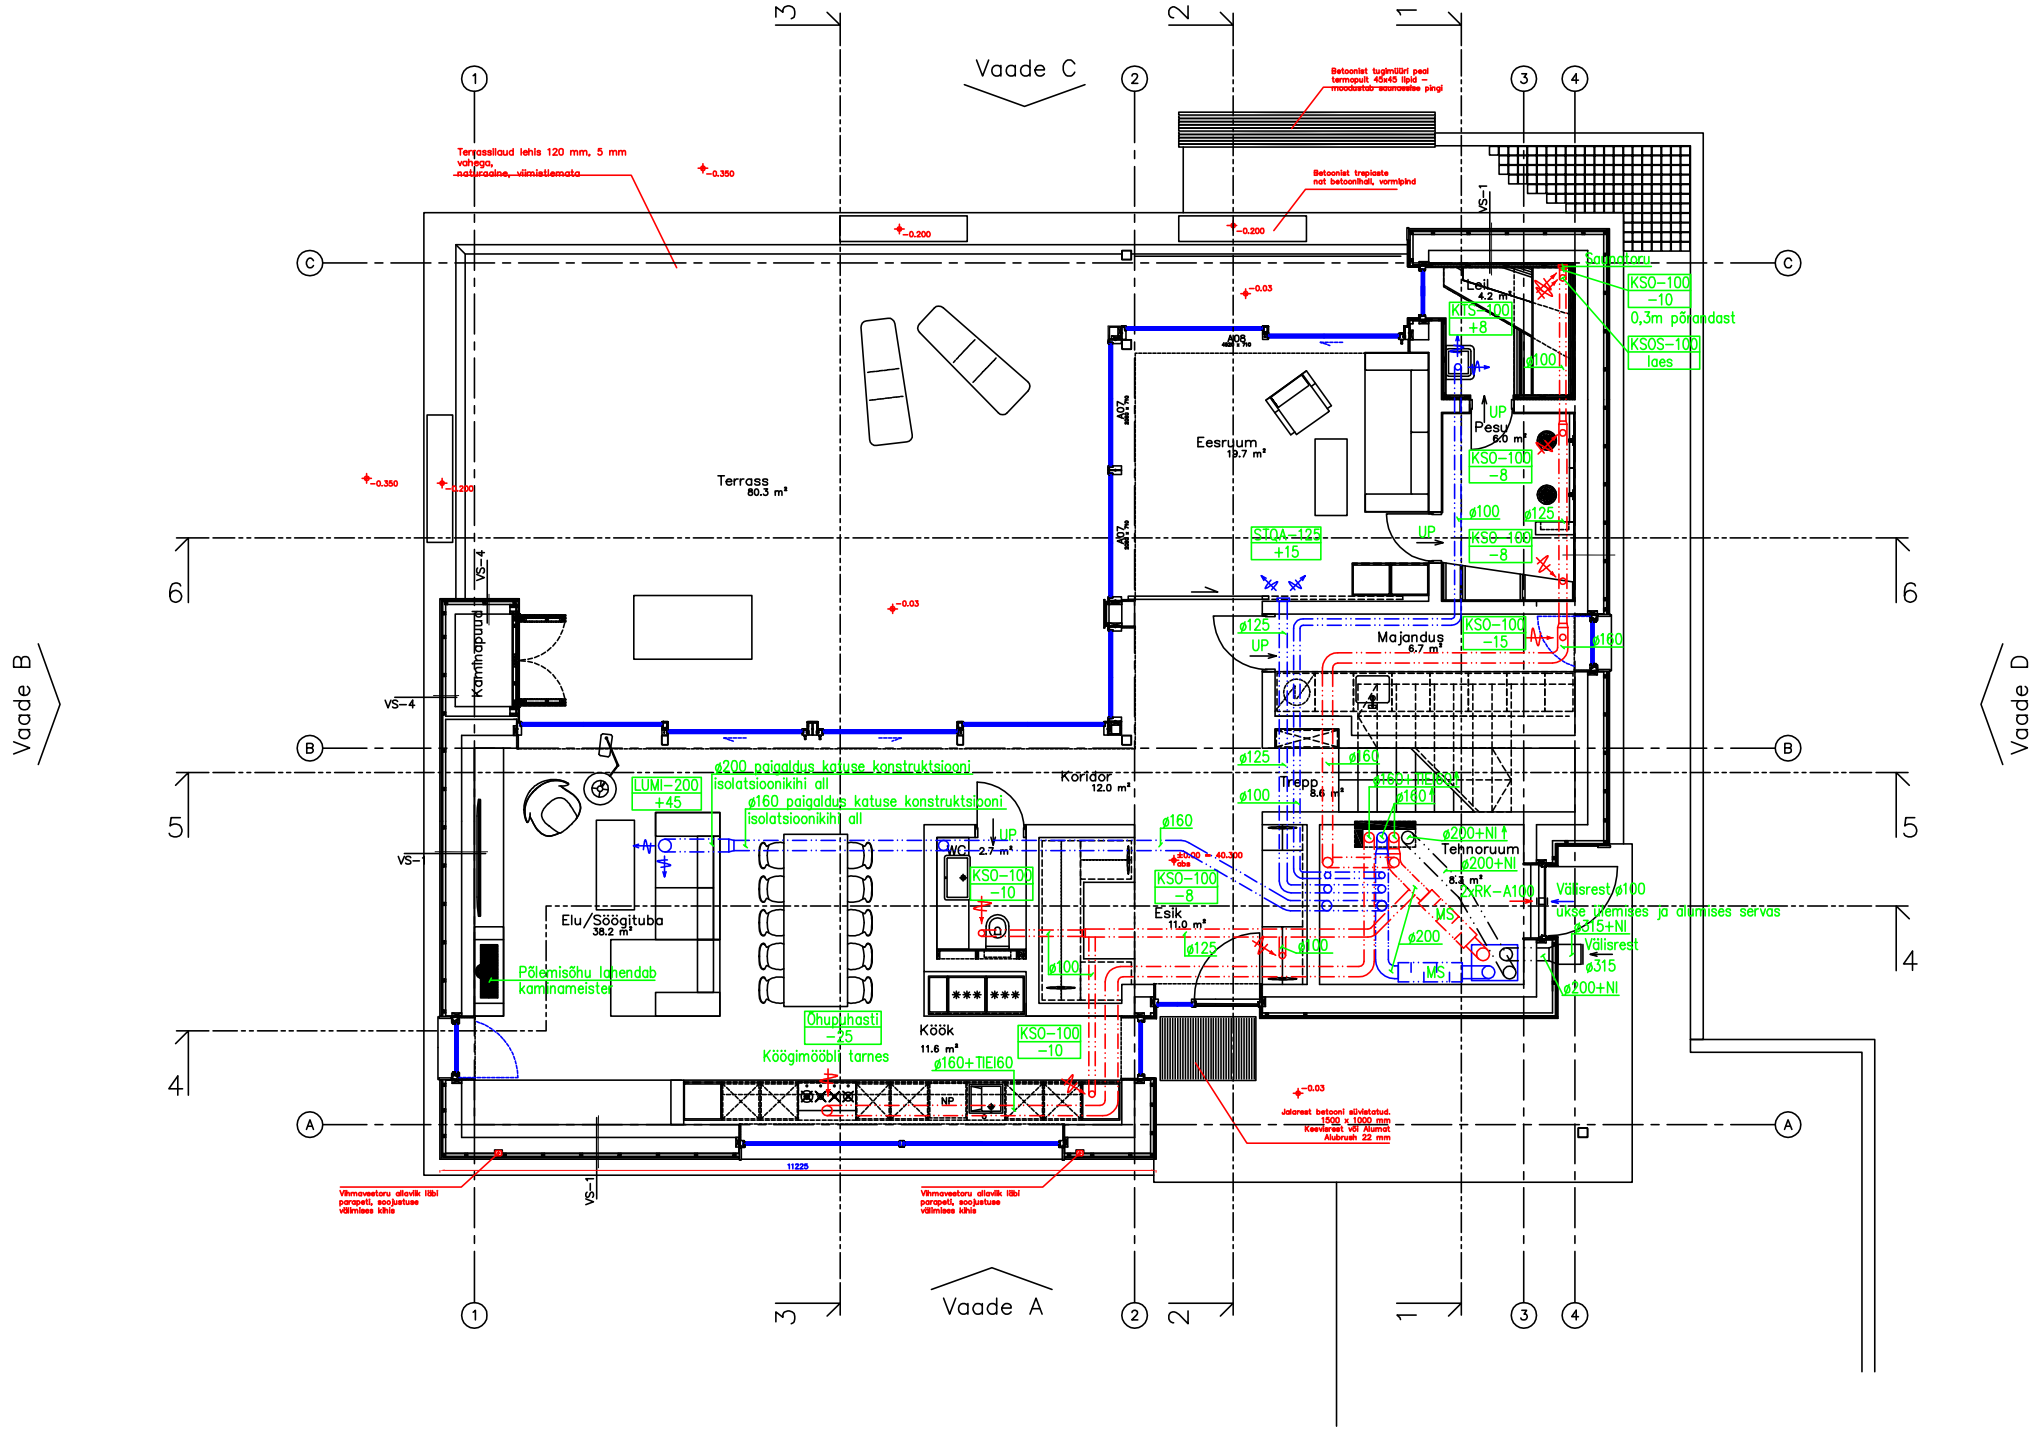

ÕHUHULKADE MÕÕDISTAMINE JA SEADISTAMINE ON TÖÖVÕTUS

TINGMÄRGID:

=PAIGALDUS LAE JA RIPPLAE VAHEL/SISSEPUHKE
=PAIGALDUS LAE JA RIPPLAE VAHEL/VÄLJATÕMME
MS =MÜRASUMMUTI
NI =NIISKUSKINDEL ISOLATSIOON s=13mm
TIEI60 =TULETÕKKEISOLATSIOON, TULETÕKKEKLASS EI60
PL =PUHASTUSLUUK
UP =UKSEPILU
KSO–100 =LÕPPELEMENT
–8 =ÕHUKOGUS, L/S (–VÄLJATÕMME, +SISSEPUHE)

tellija:			töö nr:
objekt: Eramu, Tallinn, Harju maakond			pr.staad: PP
joonis: VENTILATSIOON: 1.KORRUSE PLAAN			joonise nr: KV–03
projekteerija:			
joonestaja:			
kuupäev: 14.09.2022		M1:100	