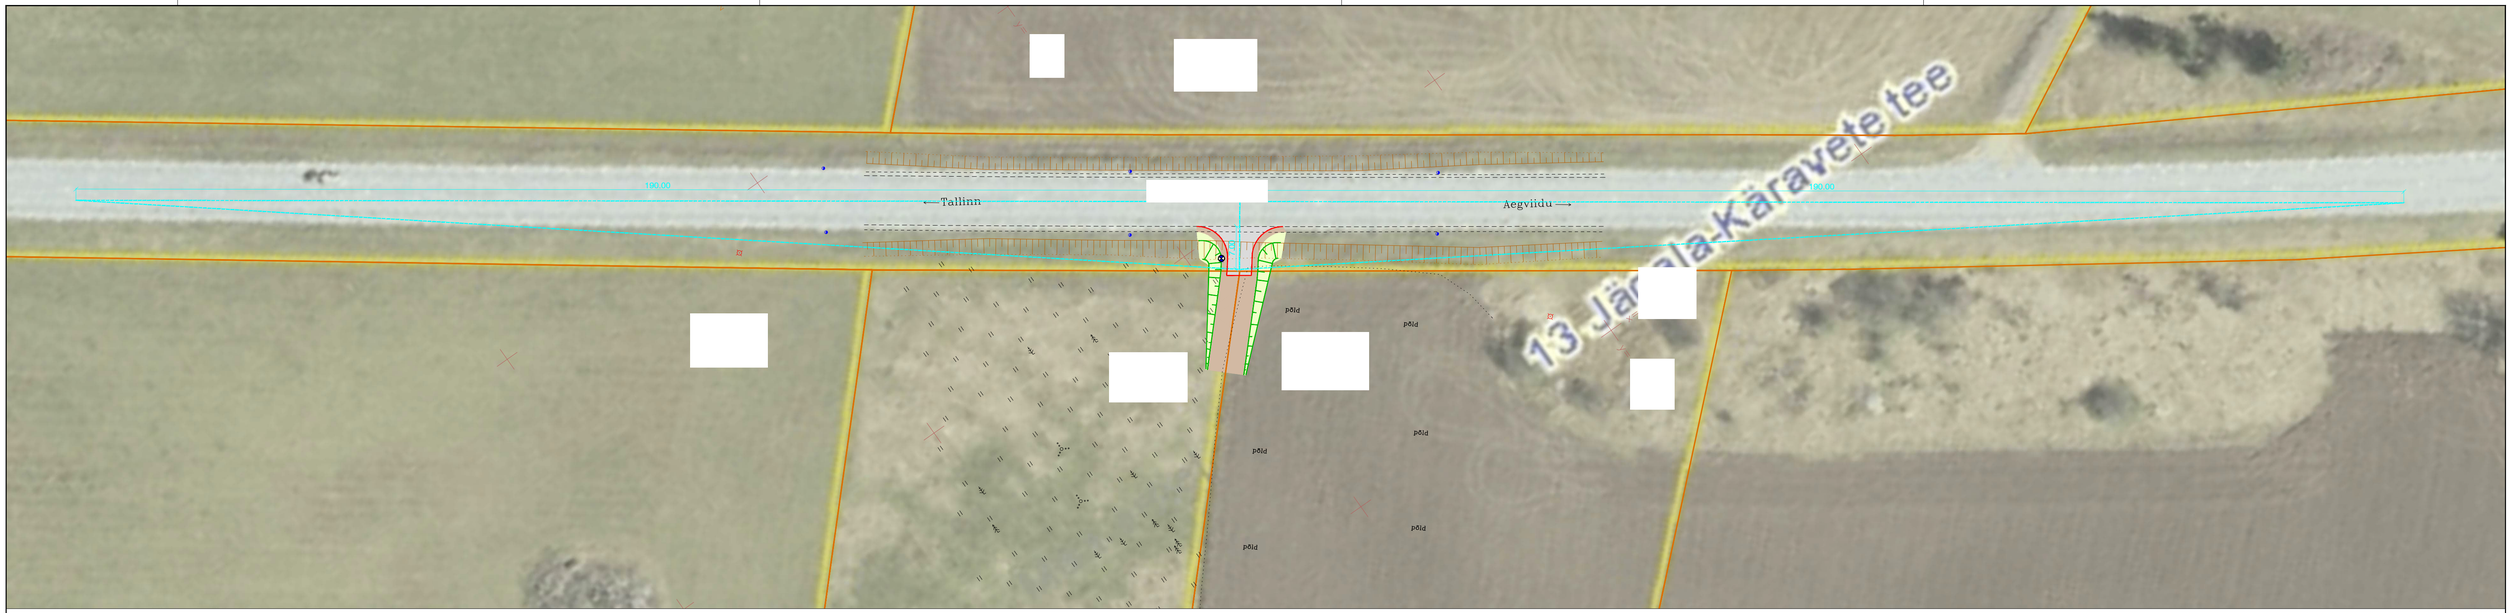


TINGMÄRGID

- Kinnistu piir
- Projekteeritud asfaltbetoonkate
- Projekteeritud kruuskate
- Projekteeritud haljasala
- Projekteeritud katte serv
- Projekteeritud nõlv
- 44.50 Projekteeritud horisontaal
- 44.50 Olemasolev horisontaal
- Liitumisnähtavus
- Projekteeritud tähispost

Muudatused:	Kuupäev	Muudatuste kirjeldus
Geoalus:	Koostaja:	Töö nr: Mõõdistatud: juuni 2022

Koordinaadid L-EST97 süsteemis, Kõrgused EH2000 (Amsterdami null) süsteemis.

Projekti nimi:	ja juurdepääs Teed ja platsid
Objekti asukoht:	ja , Jägala küla, Jõelähtme vald, Harjumaa
Joonise nimi:	Liikluskorraldus

Töö nr:	Joonise tähis (nr - leht (lehti)):	Staadium:	Mõõtkava:
3022	TL-4-01	Põhiprojekt	1:500

841x297