


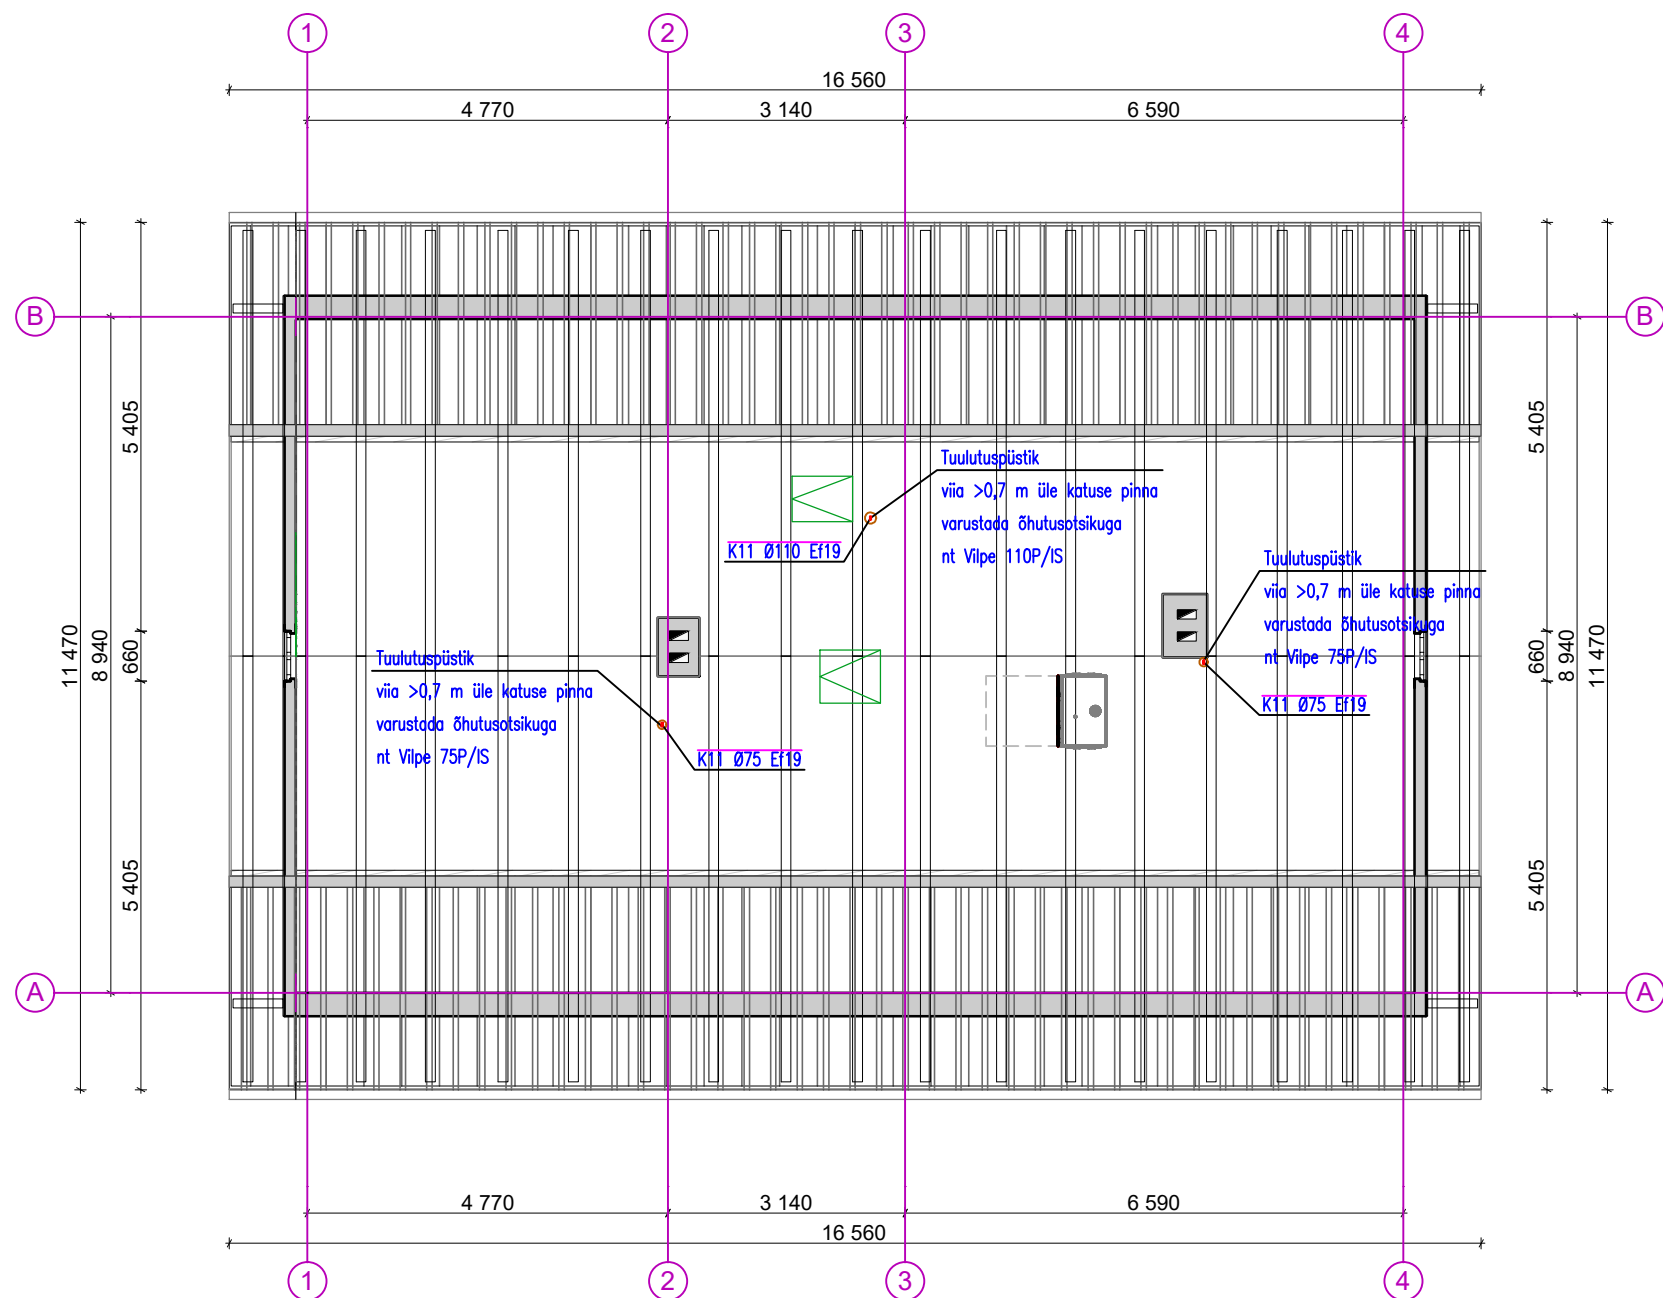

TINGMÄRGID:

K-Ø110 <0.015	PROJ. SÜSTEEMI NIMETUS, TORU VÄLISLÄBIMÕÖT, KALLE
KP1	PROJ. OLMEKANALISATSIOONI PÜSTIK
K-Ø110	ALLALASK/TÕUS LÄBI KORRUSE
K-Ø110	ALLALASK ALUMISELE KORRUSELE
---	PROJ. OLMEKANALISATSIOONI TORU LAE ALL
---	PROJ. OLMEKANALISATSIOONI TORU PÕRANDA SEES

MÄRKUSED:

1. Tööd teostada vastavalt LVI RYL-2000 normidele ja nõuetele.
2. Kanalisatsiooni torustikud isoleeritakse kondensaadi ja müra tekkimise vastu kivivillast (b=30mm) koorikuga. Isolatsioon peab vastama süttmistundlikkusele ja tule levimisklassile v1/i.
3. Kanalisatsiooni püstikute läbiviigud vahelagedest ning plasttorustike läbiviigud tuletõkkepiiretest varustada tulekaitsemansettidega.
4. Tuulutuspüstikud viia läbi katuse katuse pinnast 0.7 m kõrgemale ja katta õhutusotsikutega.
5. Vastavalt valitud torudele tuleb ette näha kompensatorid ja torude toed. Vahekaugused vastavalt valitud torude monteerimise eeskirjadele.