



Rõdu sõlm

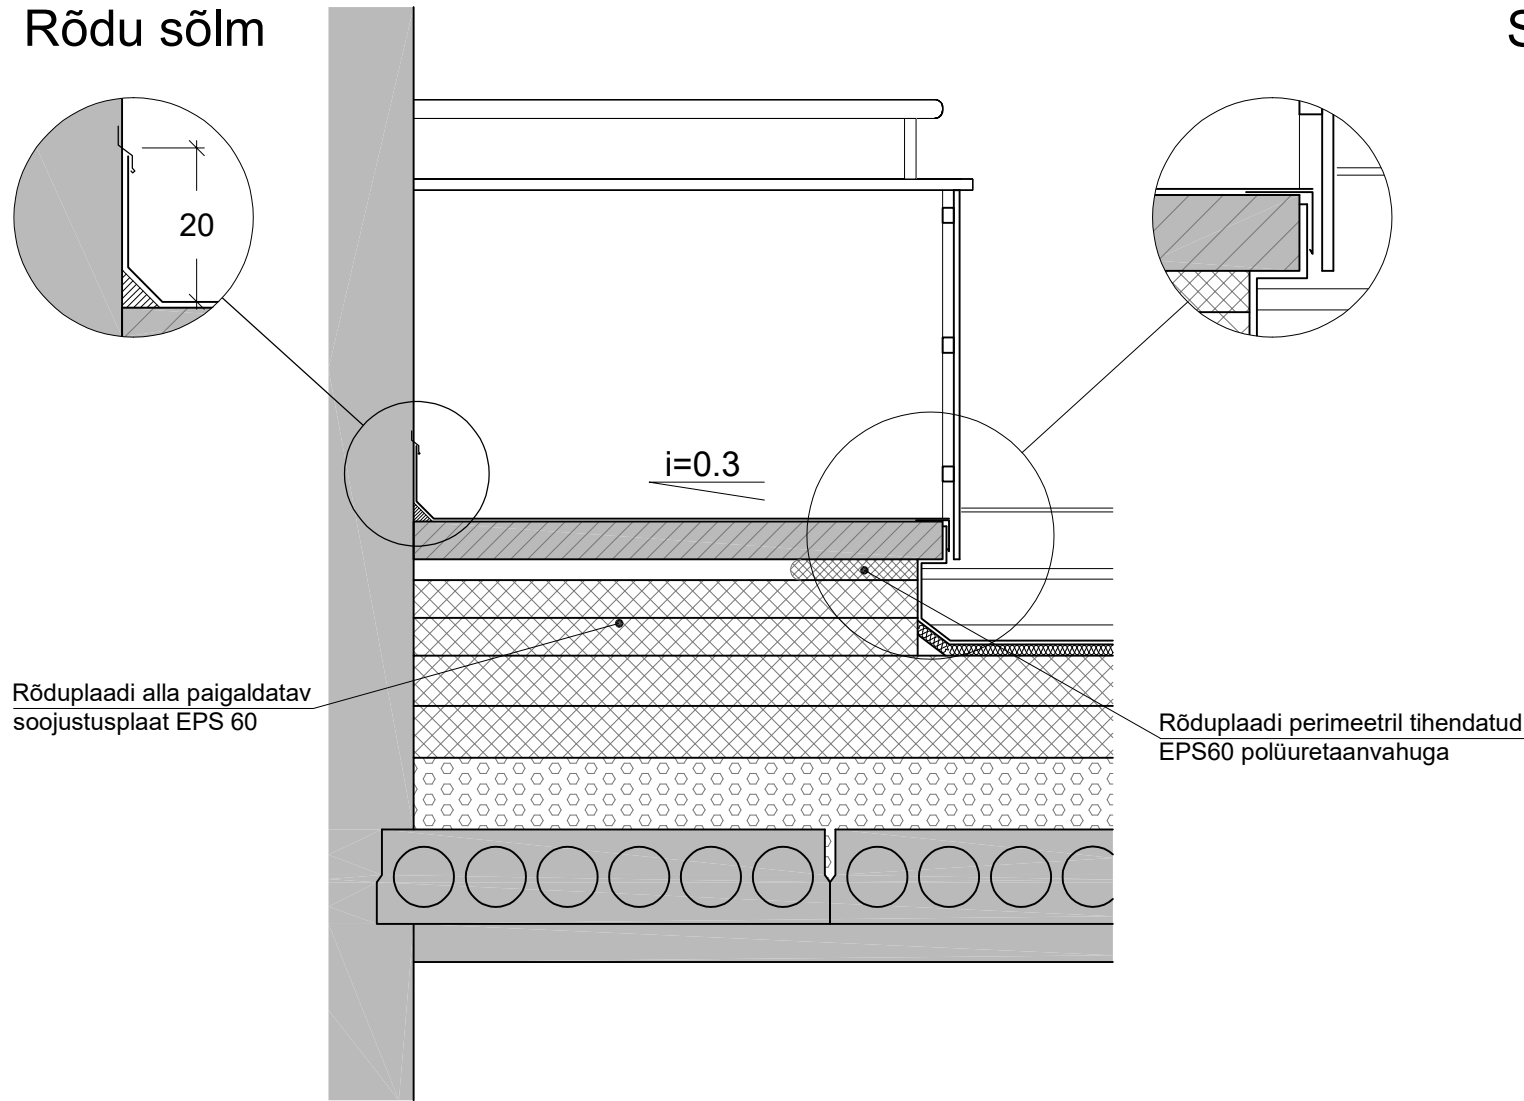


Sõlm 1

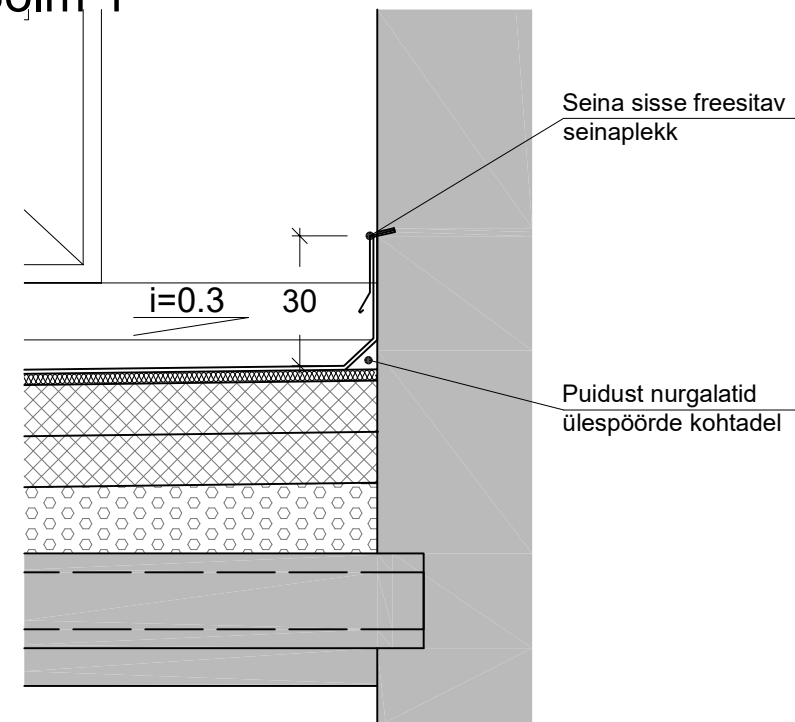


SÕLMED 1 M 1:50

Sõlm 2

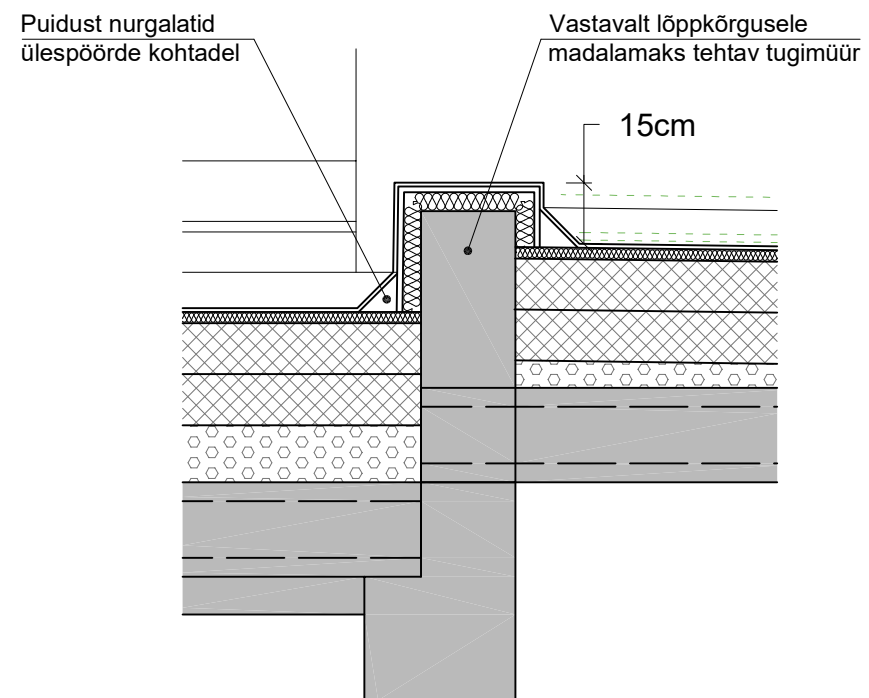

Sõlm 3

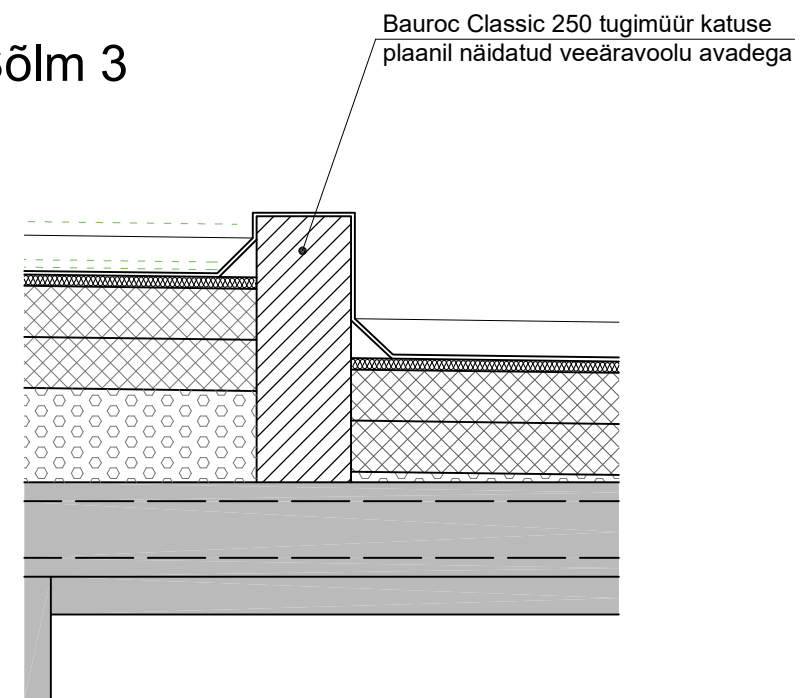

TELLIJA	Tallinn,	korteriühistu	ARHITEKTID:
OBJEKT	korterelamu jooniste digitaliseerimise ja katuse arhitektuurne projekt		KUUPÄEV 22.04.2025
STAADIUM	EP	MASTAAP M 1:50	LEHT AE-9
JOONIS	Sõlmed 1		