


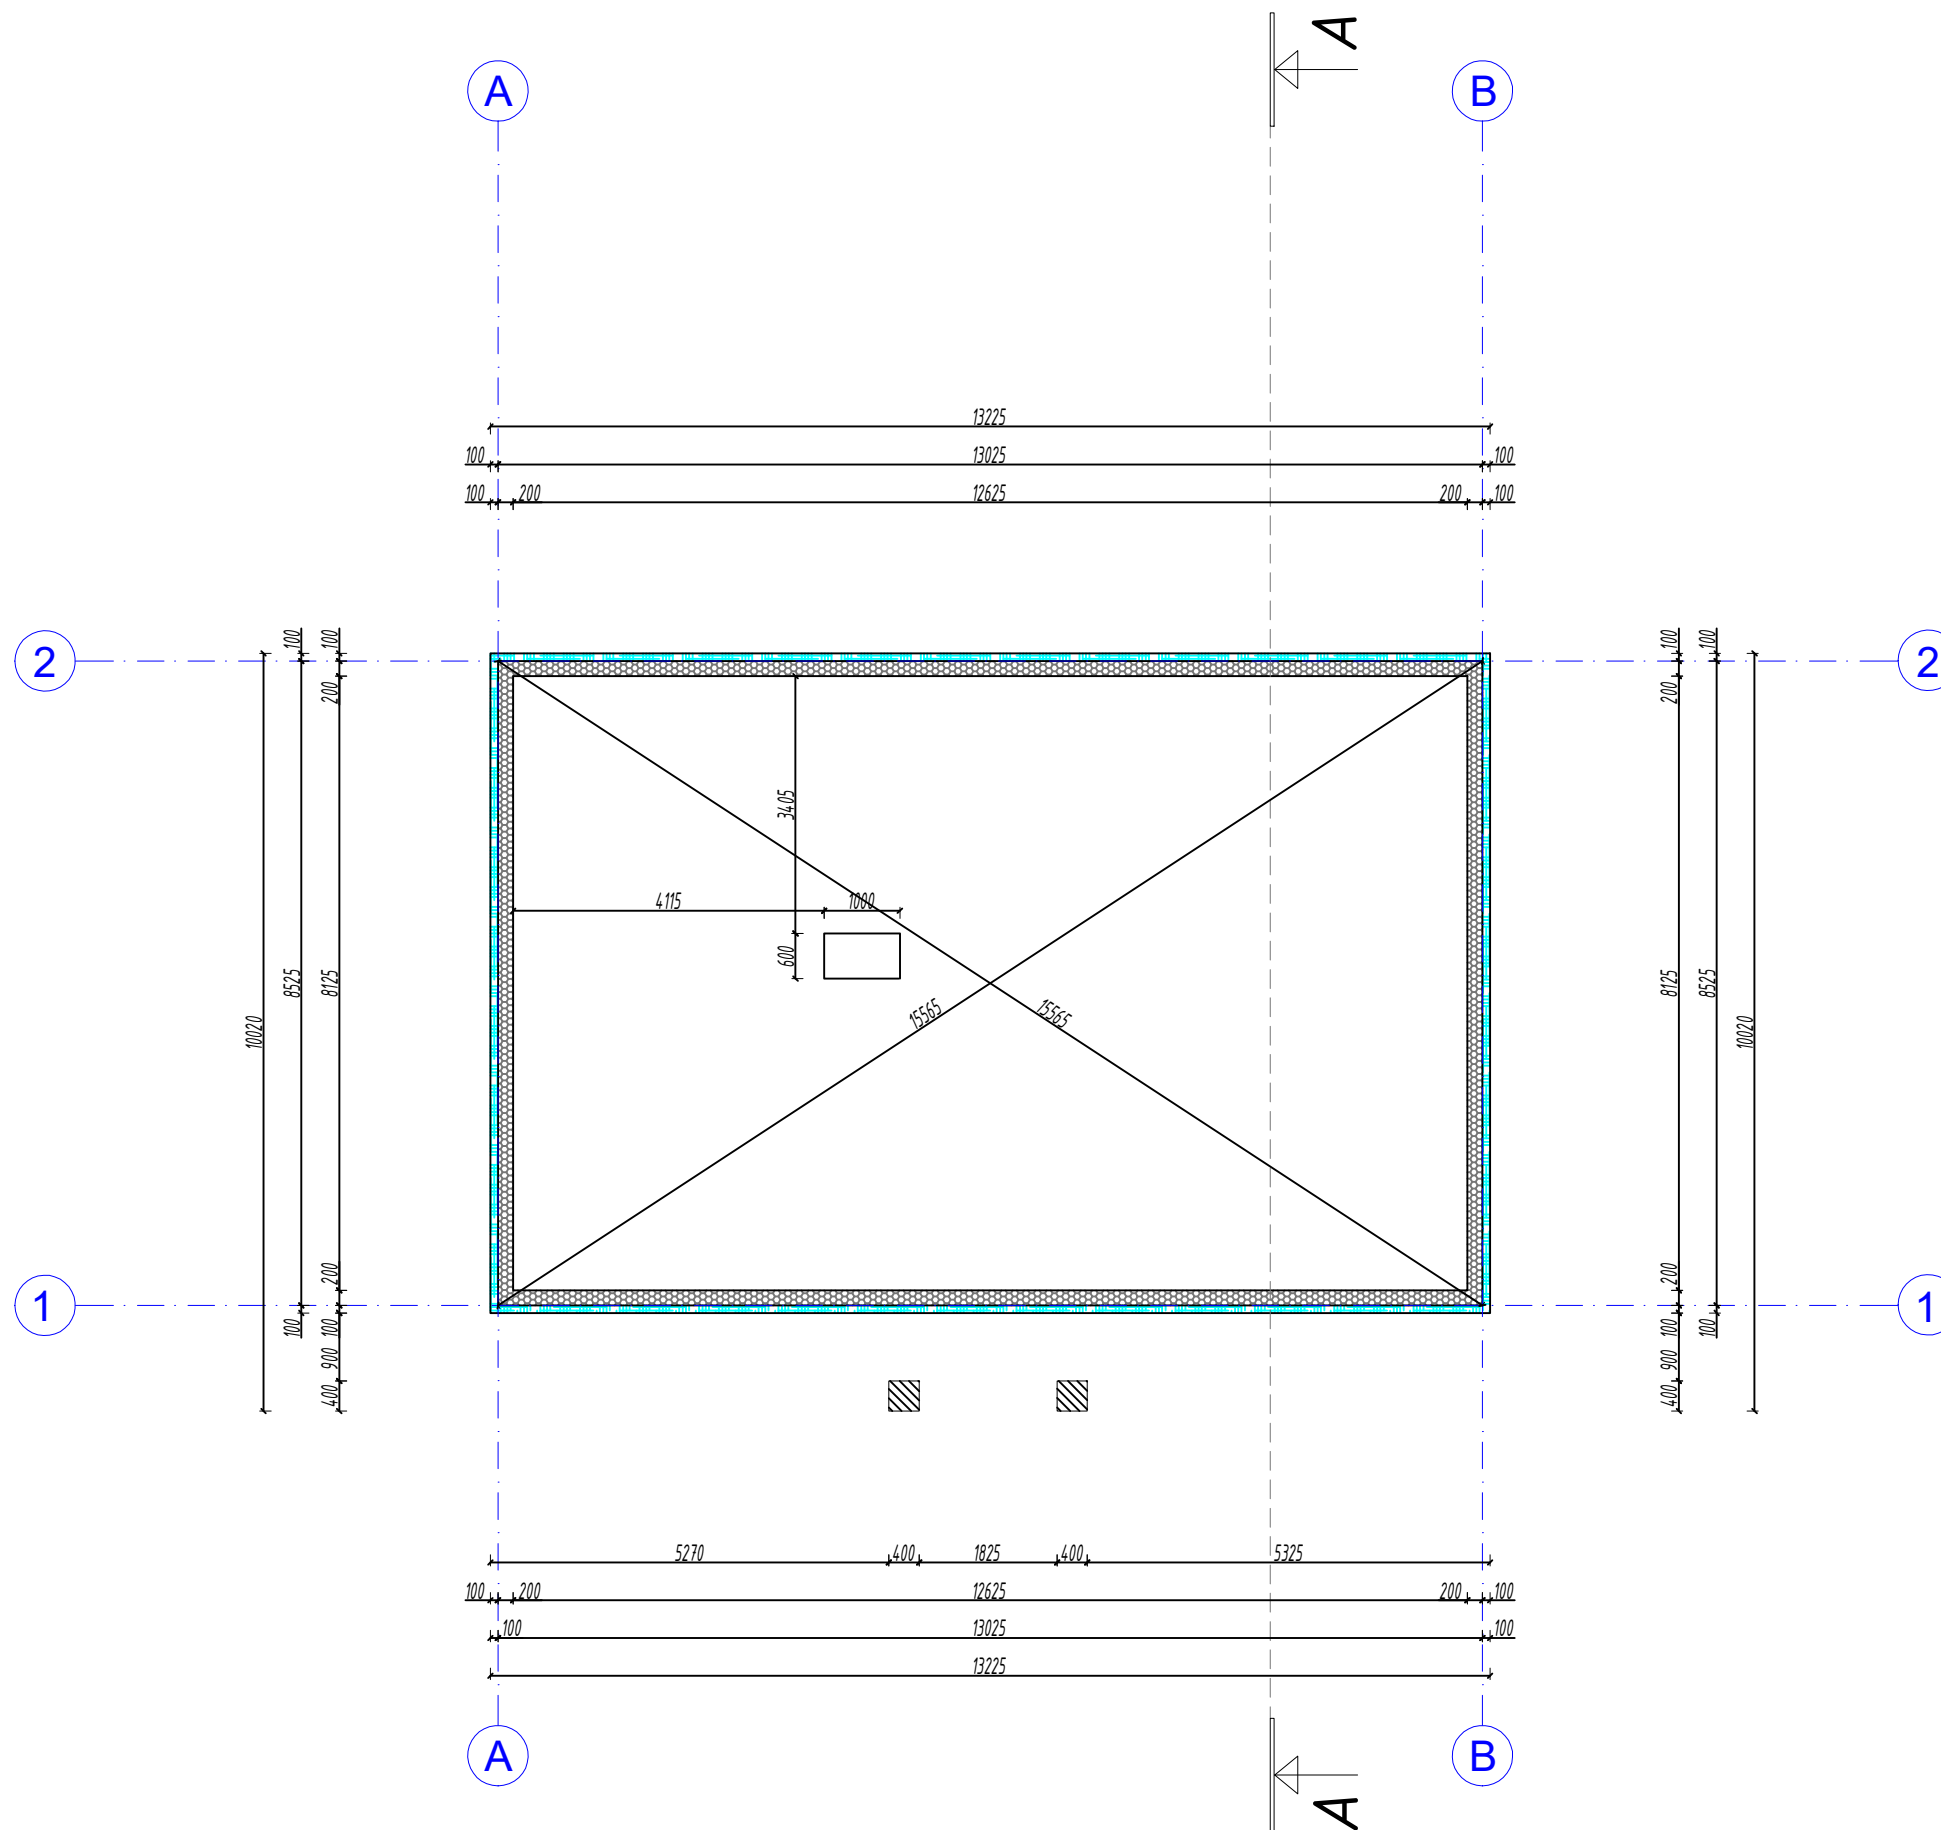

Märkused:

- Vundamendi taldmik rajada puutumatu mineraalpinnasele.
- Sokli pealispind peab olema tasane.
- Sokli pealispinna kõrgusesuunaline hälve ± 5 mm.
- Vundamendi taldmiku sügavus 1,61 m maapinnast.
Postvundament peab olema rajatud samuti allapoole külumispääri ehk 1,6 m sügavusele.
- Vundamendi ülemine kõrgus 390 mm maapinnast.
- Vundamendi taldmiku juures kasutada betooni C25/30.
- Armatuuri kaitsekiht peab olema 40 mm.
- Põranda valu peab olema seintest eraldatud.
- Vundamendi peale paigaldada kuummenetlusel kaks kihti rullmaterjalist hüdroisolatsiooni.
- Kaminahju alune vundament täpsustada enne ehitust üle vastavalt konkreetse paigaldatava toote mõõtudele.

Tingmärgid:

- soojustus Styrofoam SL-A-N 100 mm
- Fibo 5 plokk 200 mm
- postvundament
- tugevdatud plaadiosa