



Materjalide spetsifikatsioon:		
Tähis	Kirjeldus	Toon
1	Soklikrohv	helehall
2	Fassaadikrohv	valge
3	Fassaadikrohv	tumehall
4	Terass	tumehall
5	Aknad	tumehall
6	tuulekastid	pruun
7	plekkkatus classic	tumehall
8	Välisuks	puit
9	fassaaditellis	tumehall
10	vihmaveesüsteem	tumehall

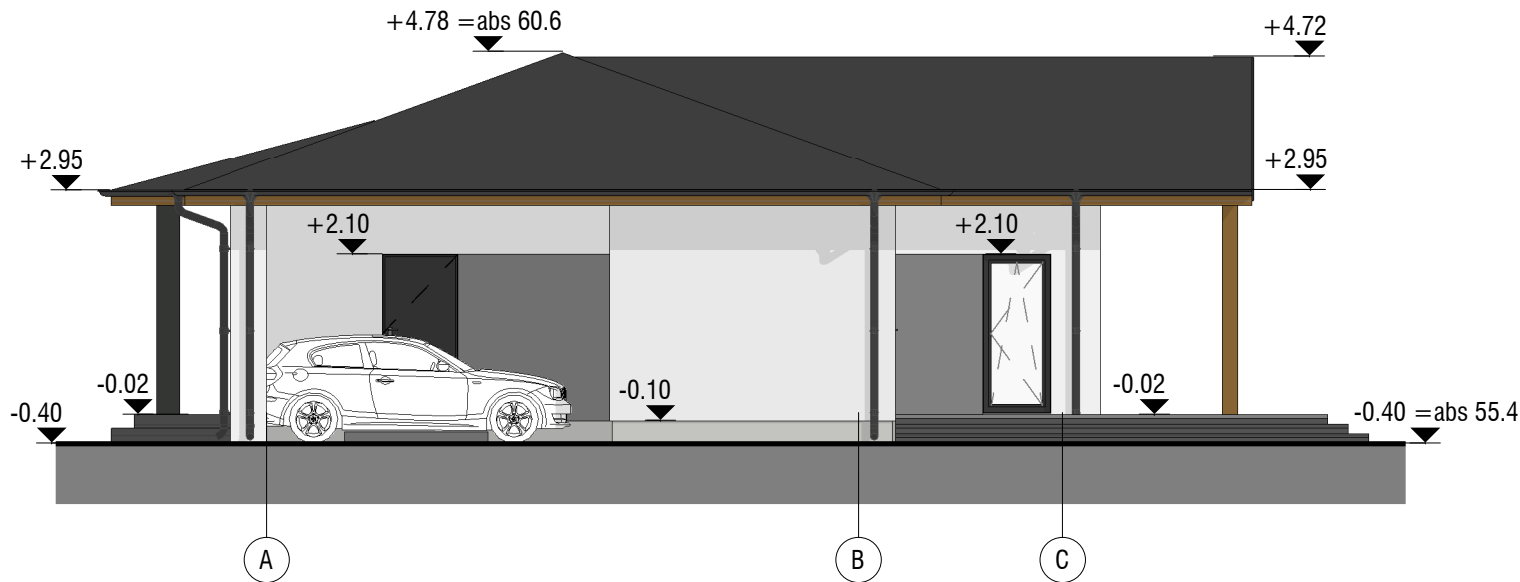

Vaade lõunast
1 : 100

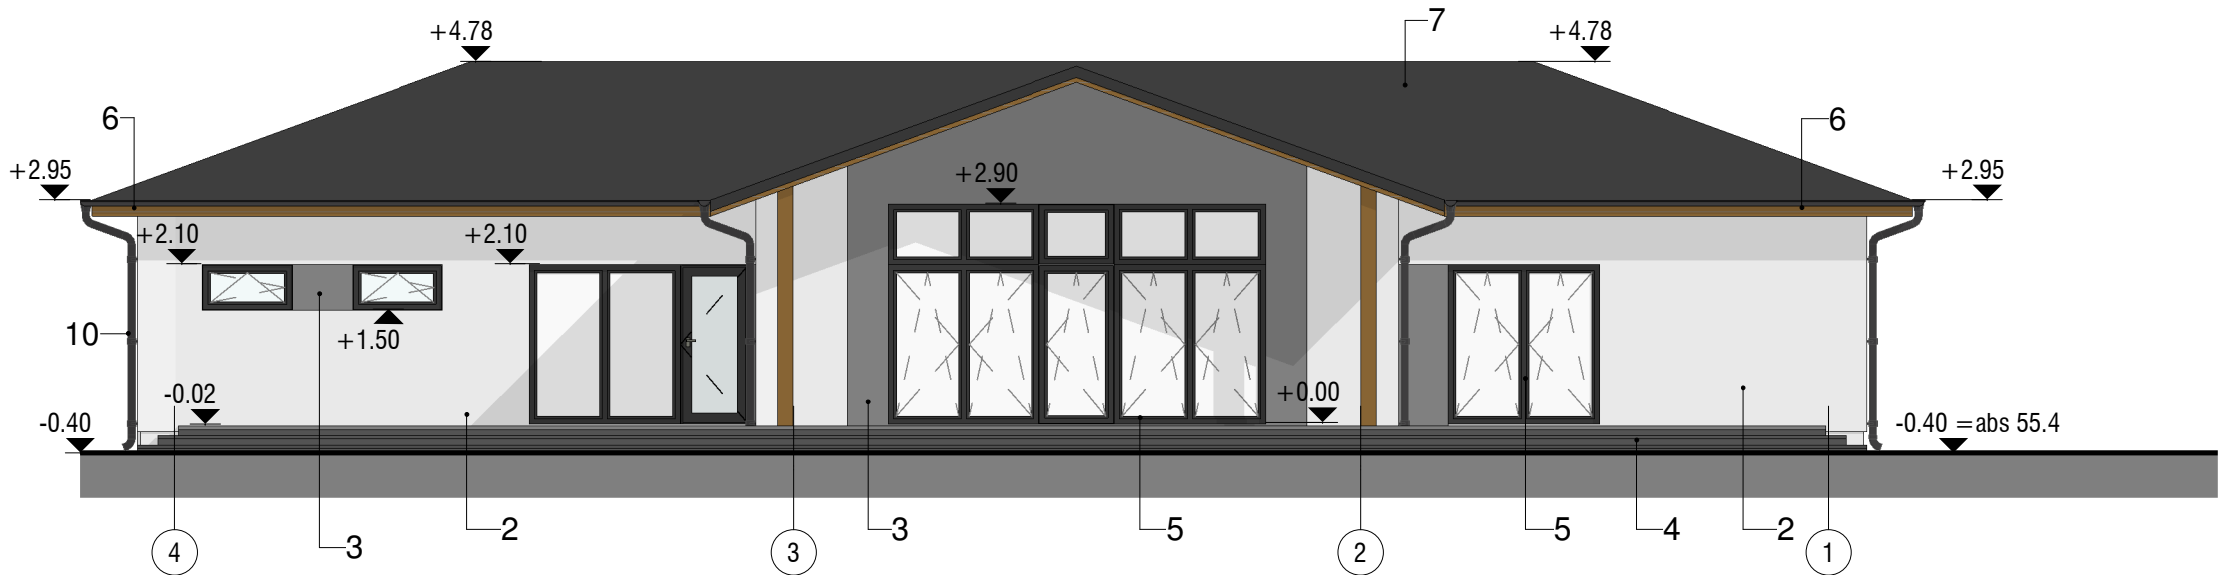

Vaade idast
1 : 100

Projekti nimi: eramu	Tellijä:	Aadress: Türi vald, Järva maakond			
	Joonise nimetus: Vaated 2				
	Vastutav arhitekt:				
	Arhitekt:	Staadium: EP	Kuupäev: 15.07.2024	Möötkava: 1 : 100	Joonise nr. : AR-6-02