




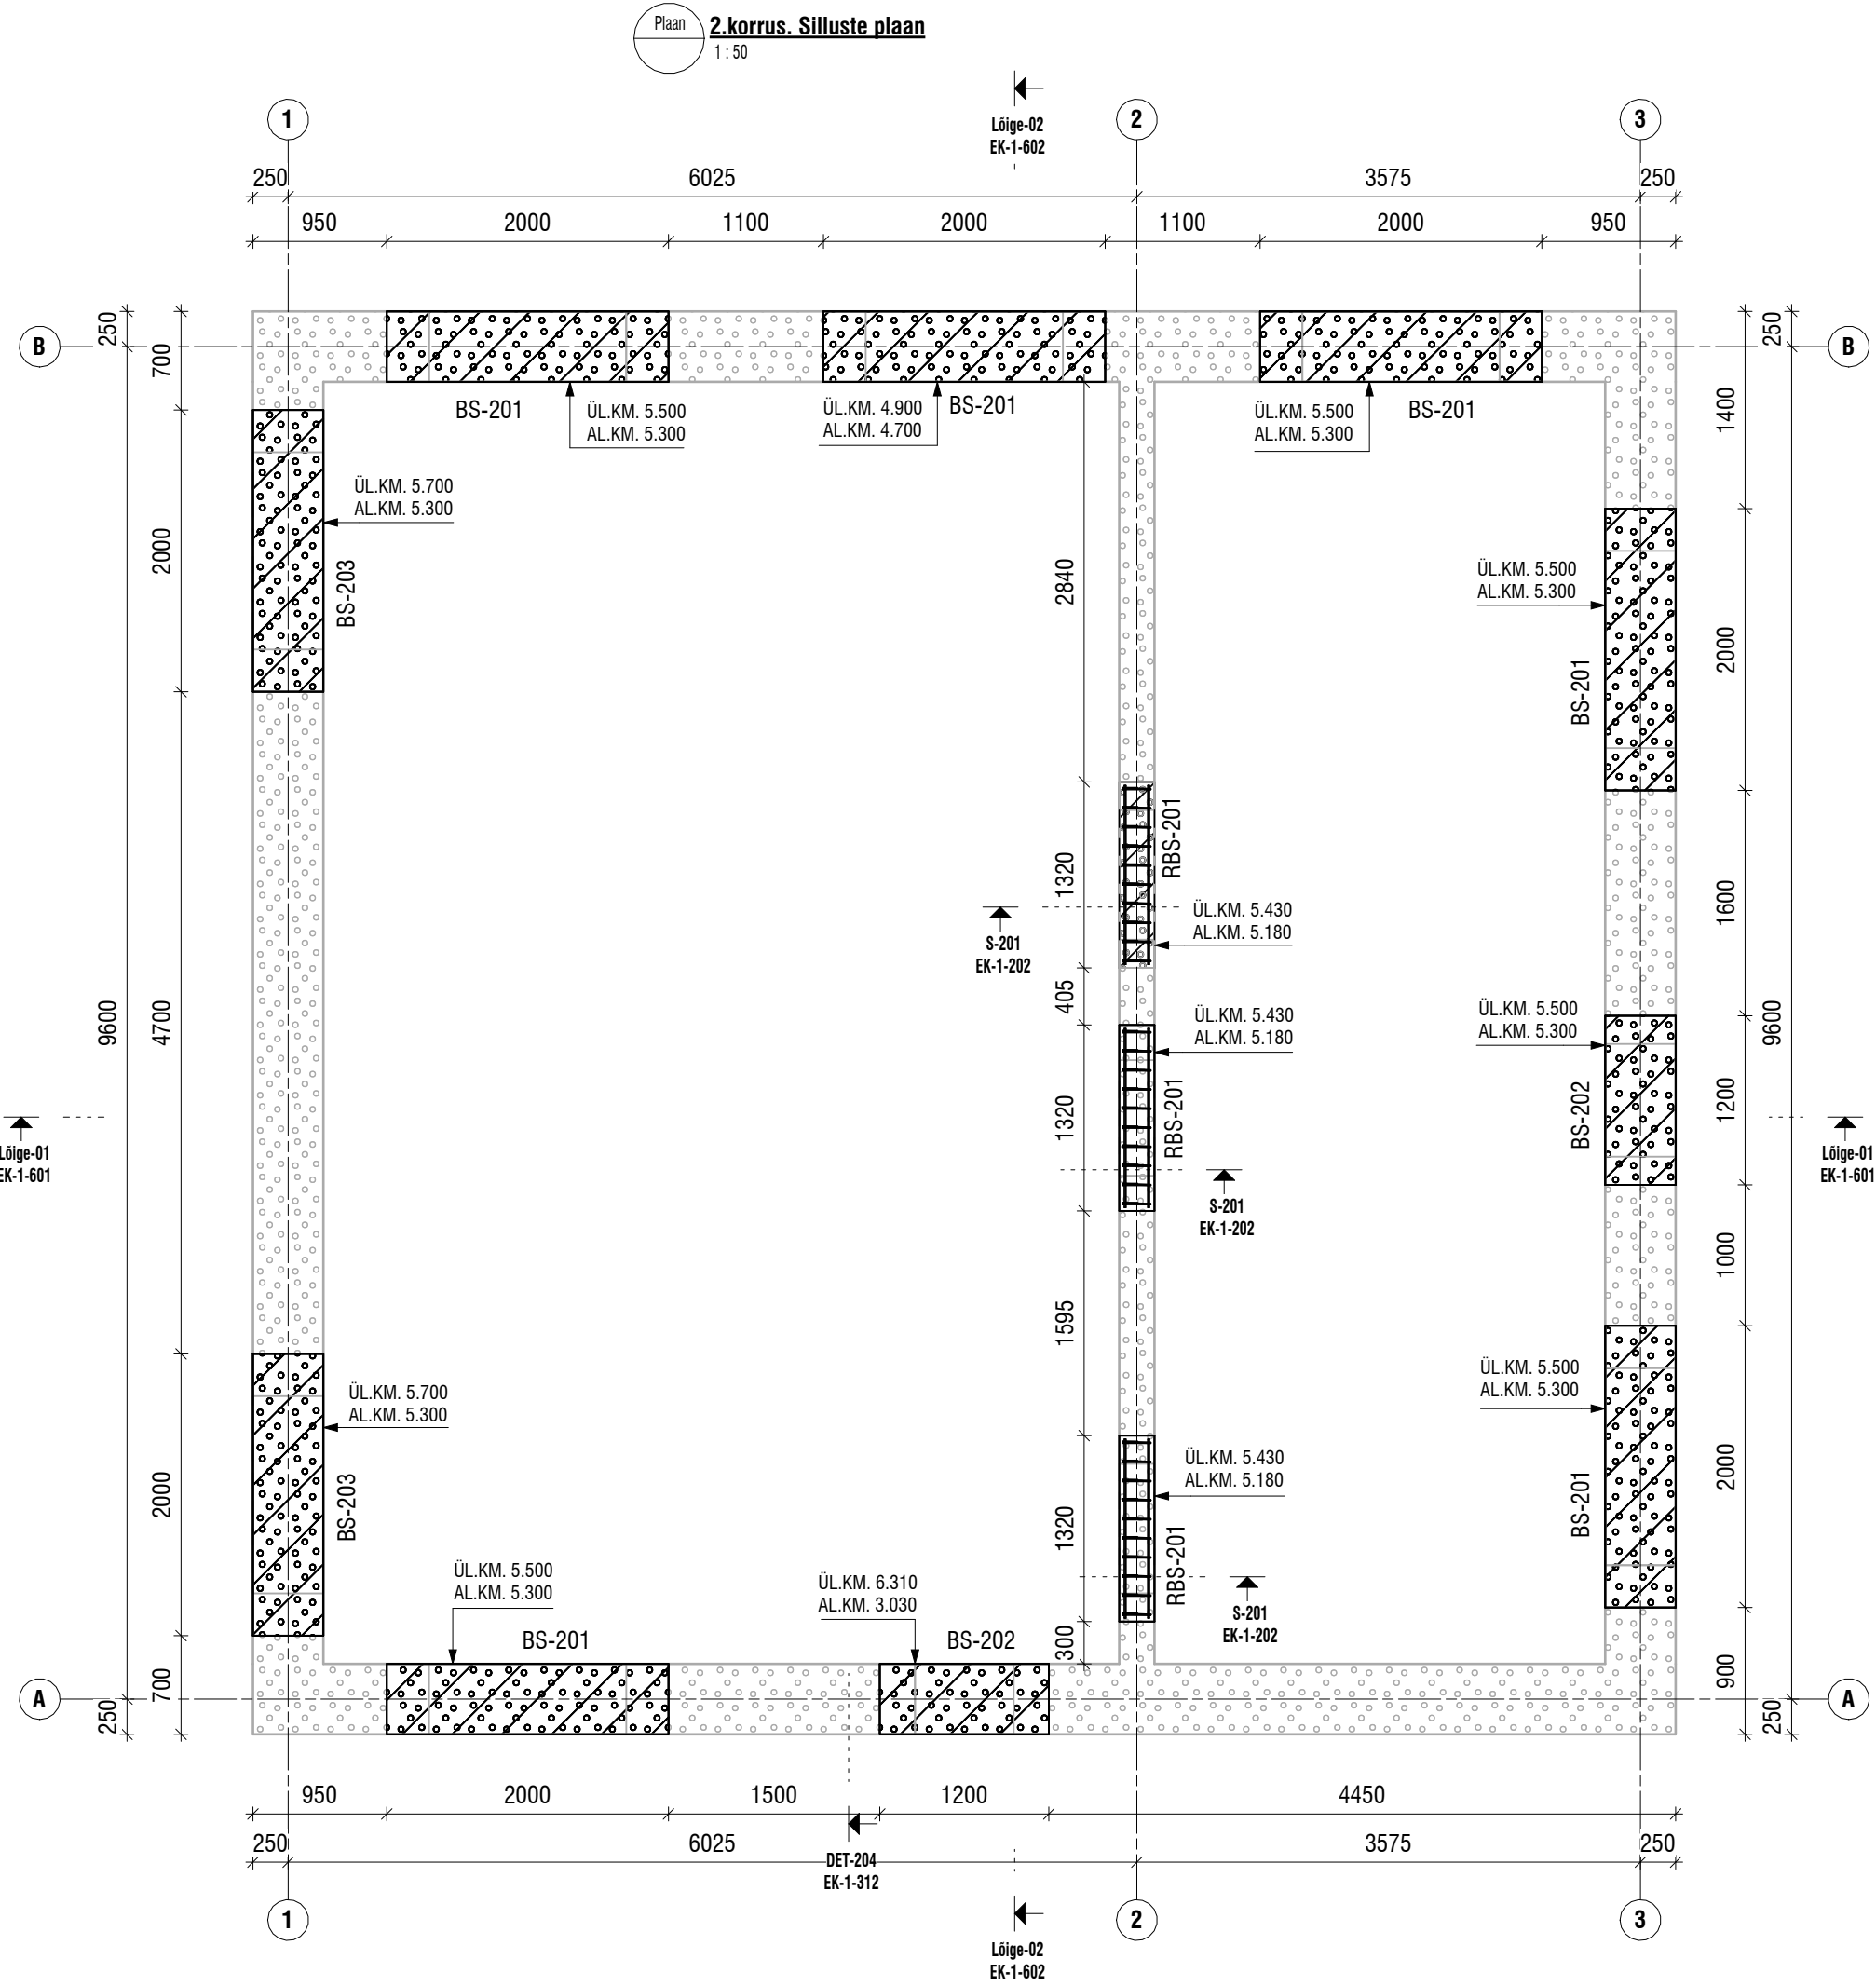


Armatuuride jätkamine ja ülekatted				
Ø, mm	8	10	12	16
a, mm	320	400	480	640

ARMATUURI PAINUTUSTABEL

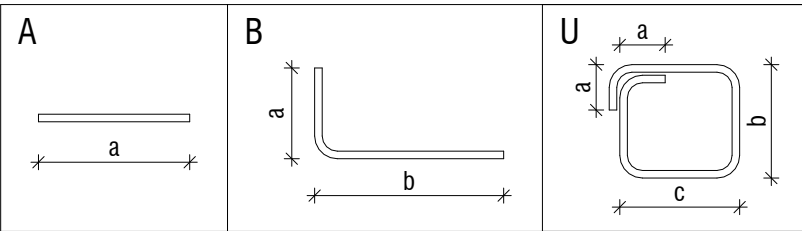

Armatuuri tähise seletus:

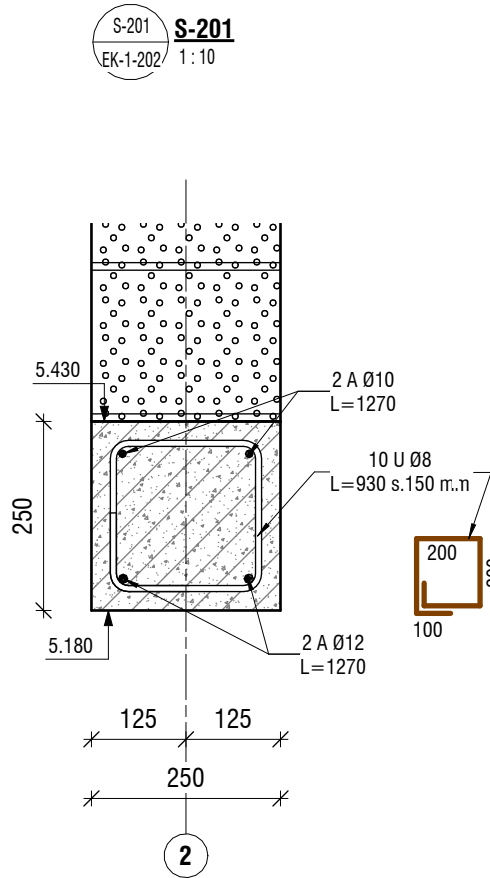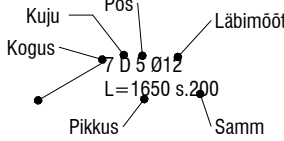

Rb-sillused 2.korrus. Spetsifikatsioon								
Nimetus	Tüüp	Ristlõige (bxh) mm	Pikkus (mm)	Maht (m3)	Kaal (kg)	Tugevusklass	Keskkonnaklass	Arv (tk)
RBS-201	Rb-sillus	250x250mm	1320 mm	0.08 m³	206.3 kg	C25/30	XC1	3

Bauroc sillused 2.korrus. Spetsifikatsioon						
Nimetus	Tüüp	Ristlõige (bxh) mm	Kõrgus (mm)	Laius (mm)	Pikkus (mm)	Arv (tk)
BS-201	Bauroc sillused	500x200mm	200	500	2000 mm	6
BS-202	Bauroc sillused	500x200mm	200	500	1200 mm	2
BS-203	Bauroc sillused	500x400mm	400	500	2000 mm	2

Sillused 2.korrus. Sarruse spetsifikatsioon									
Varda kuju	Varda läbimõõt Ø, mm	Varda pikkus, mm	Tugevusklass	Kuju parameetrid (mõõdud on välimised), mm			Kogus, tk	Pikkus, jm	Kaal, kg
				a	b	c			

8	U	8	930	B500B	100	200	200	30	28	11
10	A	10	1270	B500B	1270	0	0	6	8	5
12	A	12	1270	B500B	1270	0	0	6	8	7
Kokku: 9								42	43	22

MÄRKUSED:

- Sillused rajatakse nii Bauroc sillustest kui ka raudbetoonist (kohtades, kus Bauroc sillusega pole kandevõime tagatud)
- Betooni tugevusklass **C25/30** (EVS-EN 206-1:2007)
- Betooni keskkonnaklass **XC1** (EVS-EN 1992-1-1:2007)
- Tolerantsiklass 1 (EVS-EN 13670:2010)
- Raudbetoonsilluste toetuspikkus seintele min. 300mm
- Armatuuri tugevusklass B500B (EVS-EN 10080:2006)
- Armatuuri nimikaitsekiht $c_{nom}=25mm$, kui joonisel ei ole näidatud teisiti.
- Armatuuri ülekatte pikkus 40 varda läbimõõtu. Ühes lõikes võib jätkata kuni 50% armatuurist
- Täitematerjali tera suurim läbimõõt 16 mm.
- Betoonkonstruktsiooni valmistamise tolerantsid vastavalt EVS-EN 13670:2010 normaalklassi nõuetele.

Nr.	Kuupäev	Muudatus				
		OBJEKTI NIMETUS				
		ERAMU				
		TELLUA Eraisik OBJEKTI ADDRESS Muuli tee 5,Kloogaranna küla,Lääne-Harju vald,Harjumaa				
		JOONISE NIMETUS				
Projekti juht		Silluste-plaan-2-korrus-Lõiked				
Vastutav spetsialist						
Projekteeris	Galina Missai					
Joonestas	Galina Missai	TÖÖ NR.	STAADIUM	KUUPÄEV	MÕÕTKAVA	JOONISE TÄHIS
		107-2025	PP	18.07.2025	1:20; 1:50	EK-1-202