

OTSAVIILUDE VÄLISSEINAD:


HORISONTAALNE LAUDVOODER
TUULUTUSVAHE 2,5 cm
TUULETÖKKEPLAAT NORDIC FIBREBOARD 2,5 cm
PÕIKROOV 5x5 cm, SAMM 60 cm
MINERAALVILL ROCKWOOL SUPERROCK ROOVITUSE VAHEL 5 cm
OLEMASOLEV PUITKARKASS
MINERAALVILL ROCKWOOL SUPERROCK
KARKASSIPOSTIDE VAHEL 20 cm
AURUTÖKE
VIIMISTLUSE ALUNE PUITKARKASS
SISEVIIMISTLUSPLAADID

TINGMÄRGID:

- UUED PUITVÄLISSEINAD
UUED PUITVAHESEINAD

MÄRKUS:

KALDLAGEDEGA RUUMIDES ARVUTATAKSE RUUMI KASULIK PIND
1,6 M KÕRGUSEL PÕRANDAST.

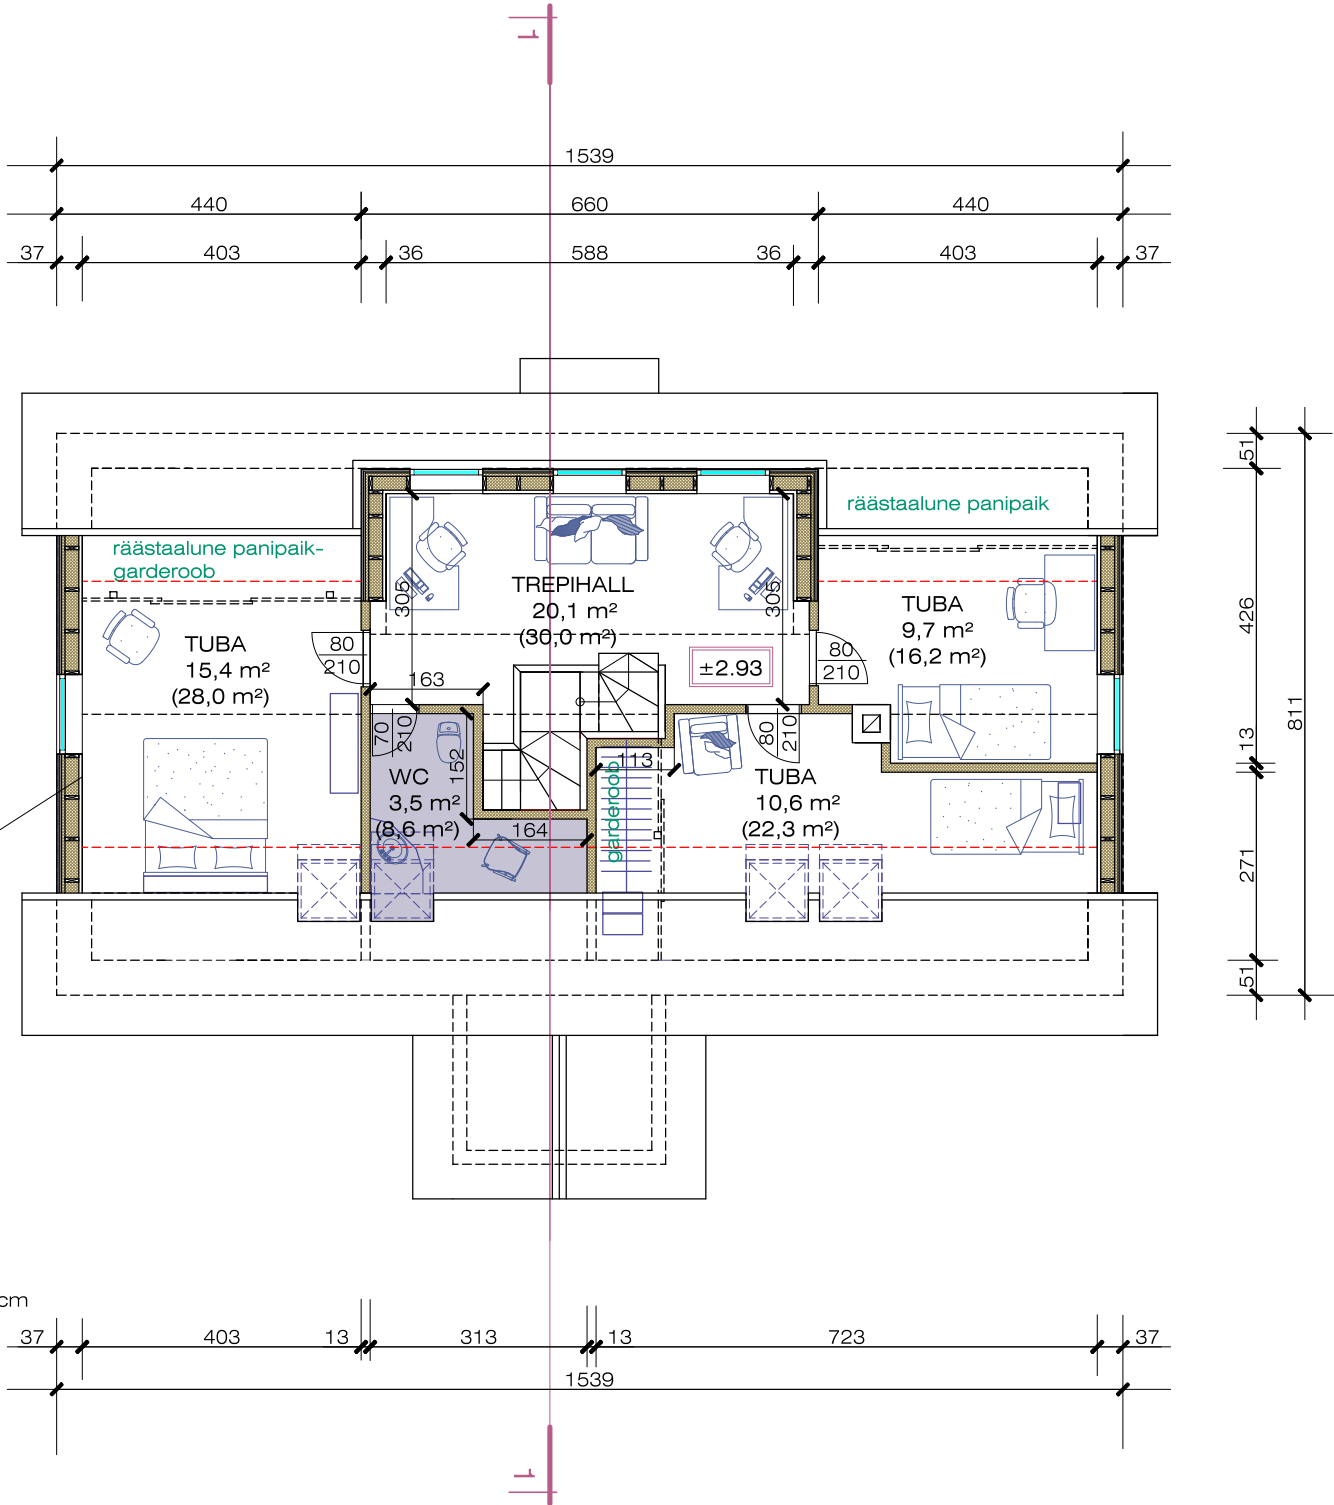

MÕÕDUD JOONISTEL ON SENTIMEETRITS, KÕRGUSARVUD MEETRITES.
MÕÕDUD ON JOONISTELE KANTUD INVENTARISEERIMISE JOONISTE ALUSEL
JA VA JAVAD KONTROLLIMIST / TÄPUSITAMIST EHTLISE KÄIGI IS KOLADEL