


Ruumide tabel		
ABIHOONE		
1.	Garaaž	37.8
2.	Tööruum	31.7
3.	Tööruum	24.2
4.	Wc	3.4
Kokku		97.1

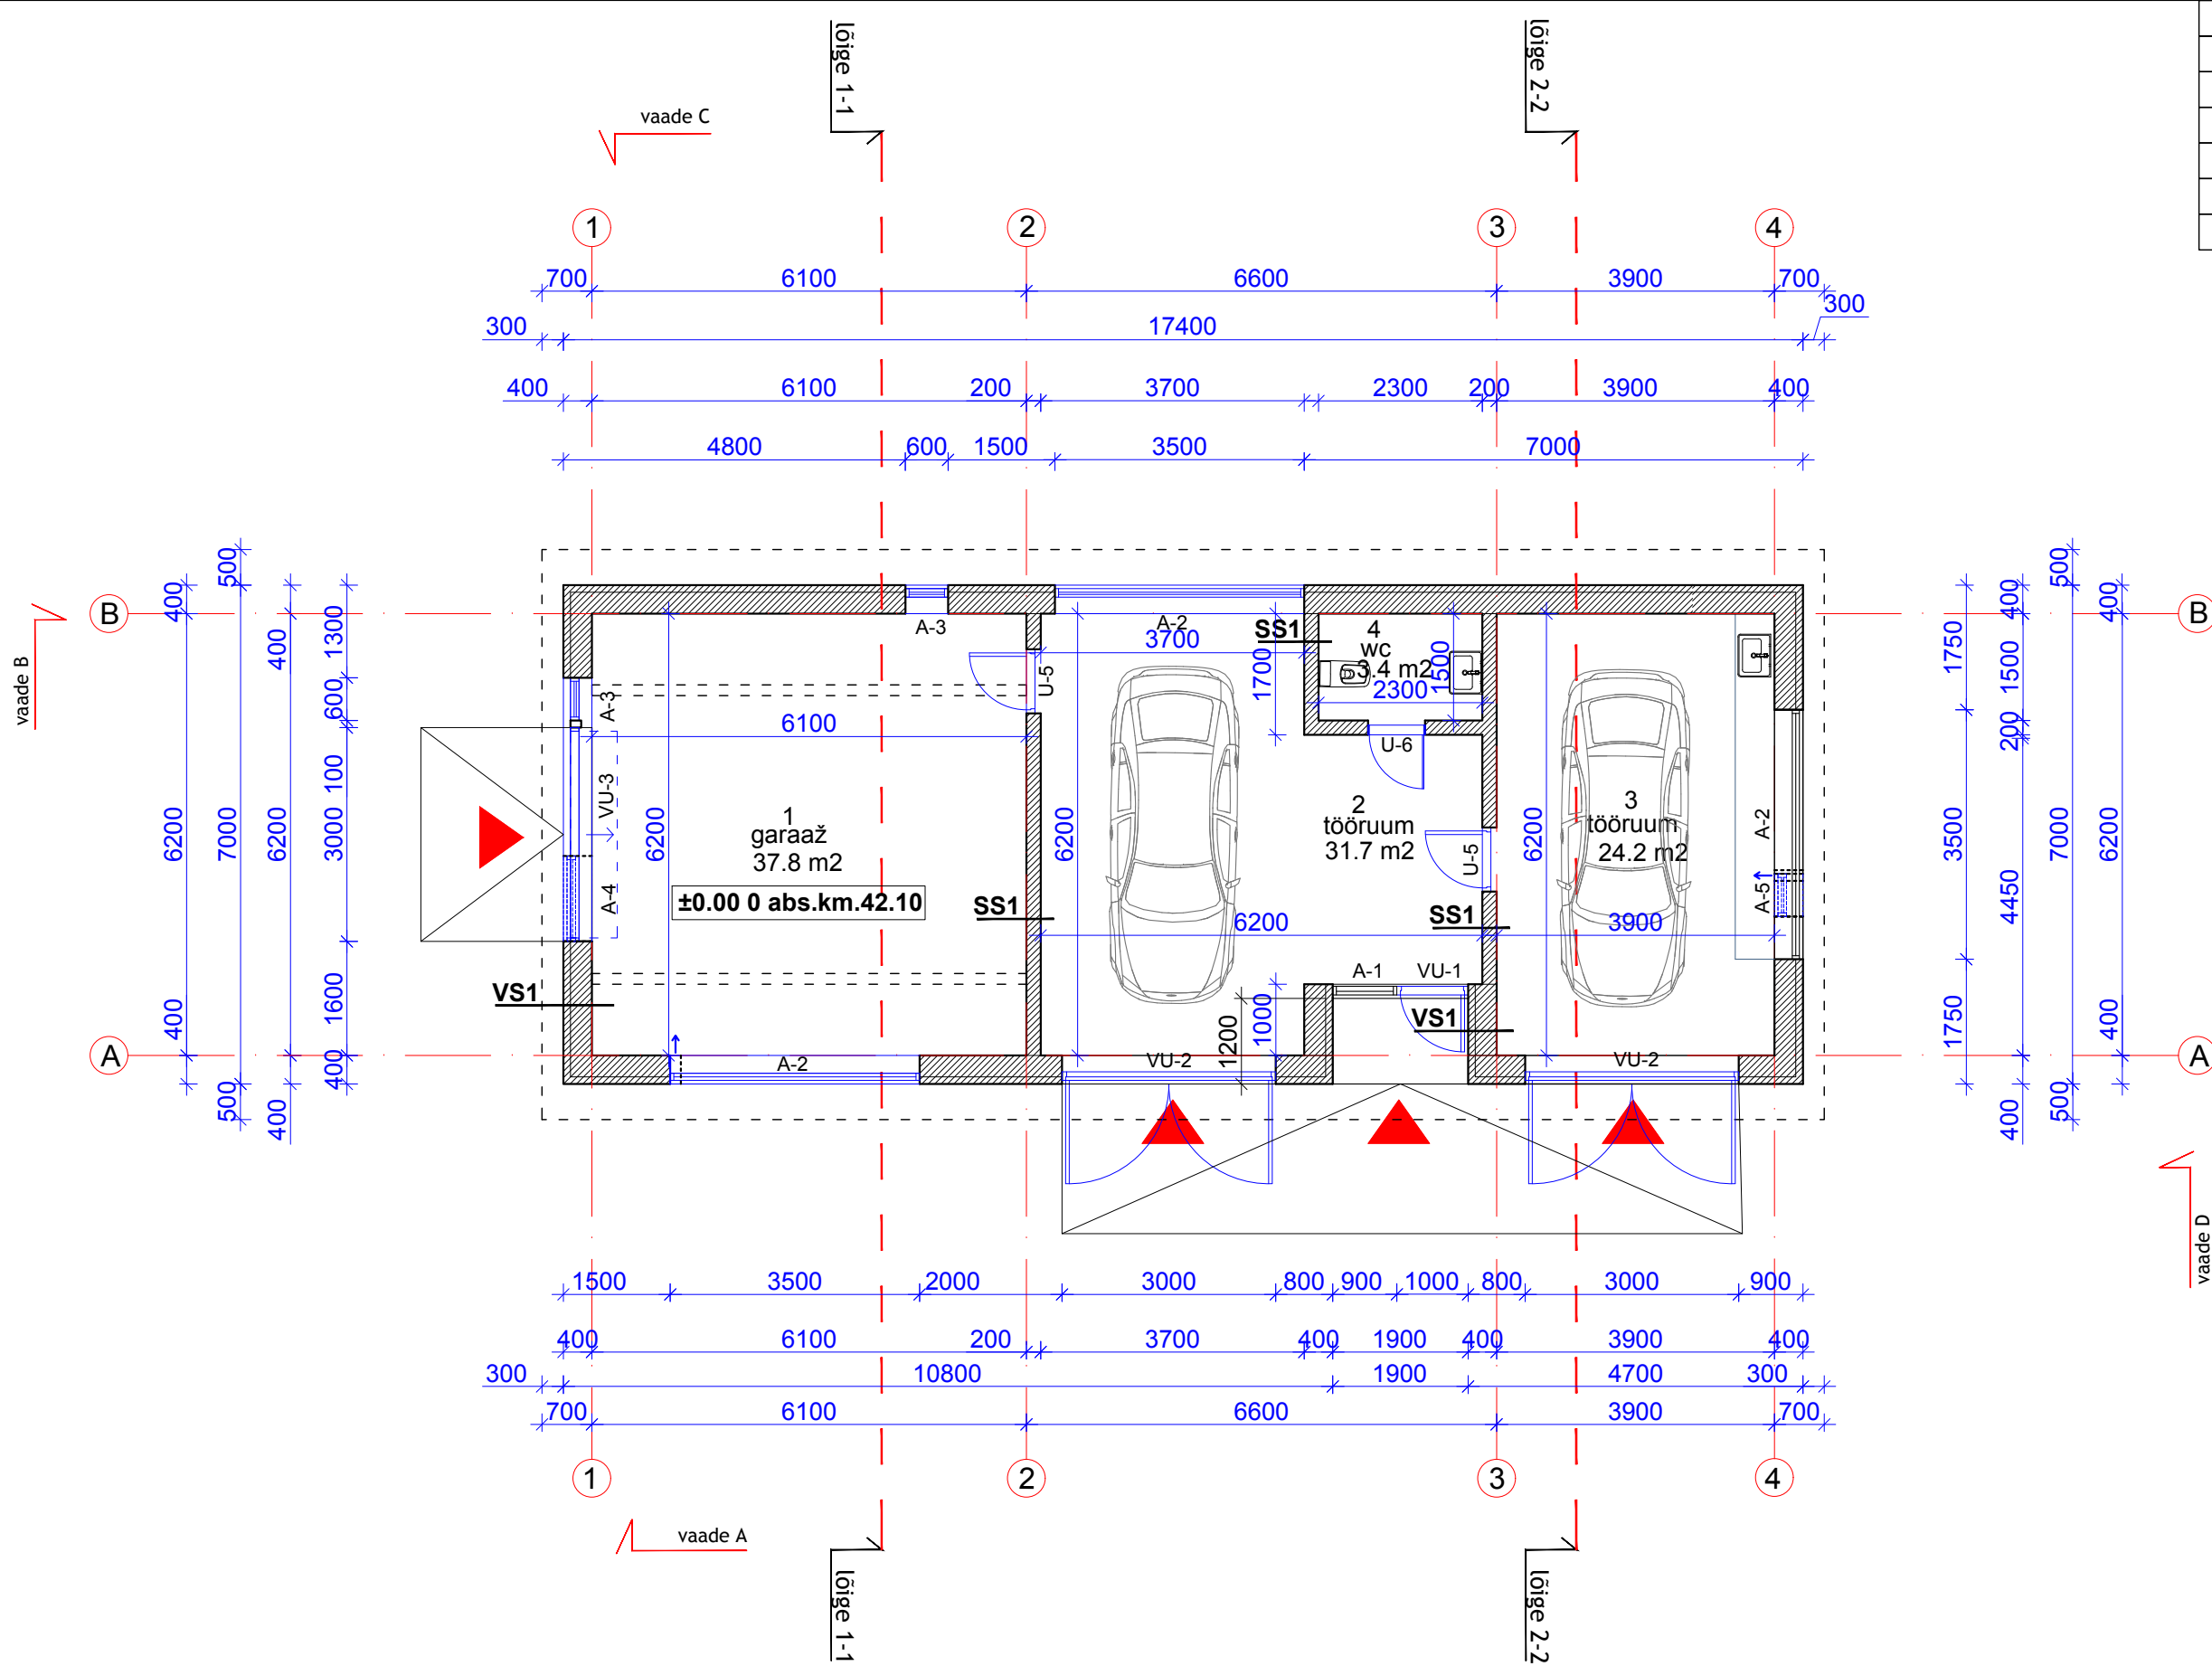

Märkused:


1. Konstruksioonid vt kisaks joonis AR-6-03.
2. Juhul, kui ehitamisel tingimused muutuvad, tuleb pöörduda projekteerija poole.

VS1

- siseviimistlus
- kergplokki Aeroc 300mm
- vertikaalne puitroov 50x25mm õhuvähe tekitamiseks
- horisontaalne puitroov 50x25mm
- vertikaalne laudis

SS1

- siseviimistlus (värv)
- kergplokki Aeroc 200mm (laotud puhta vuugiga)

	Objekt:	ABIHOONE Käsperi-Hansu, Muuksi küla, Kuusalu vald, Harju maakond		Joonise nimetus:	PLAAN		Mõõtkava:	1:100 A3
	Projekteerija:	AE5 OÜ Akadeemia tee 21/6-306, Tallinn Tel: +372 56639410 Reg.nr: 14399141 MTR EEP-004017		Tellijaja:	Maarit Mürk			
	Projekteeris:	Siiri Nõva		Leht/Lehti:	1/1		Kuupäev:	14.08.2020
	Joonestas:			Joonise nr:	AR-5-01		Projekti staadium:	EP
	Töö nr:	19-19		Fail:			Mudatus:	