


PÕHIPLAAN - 1:50

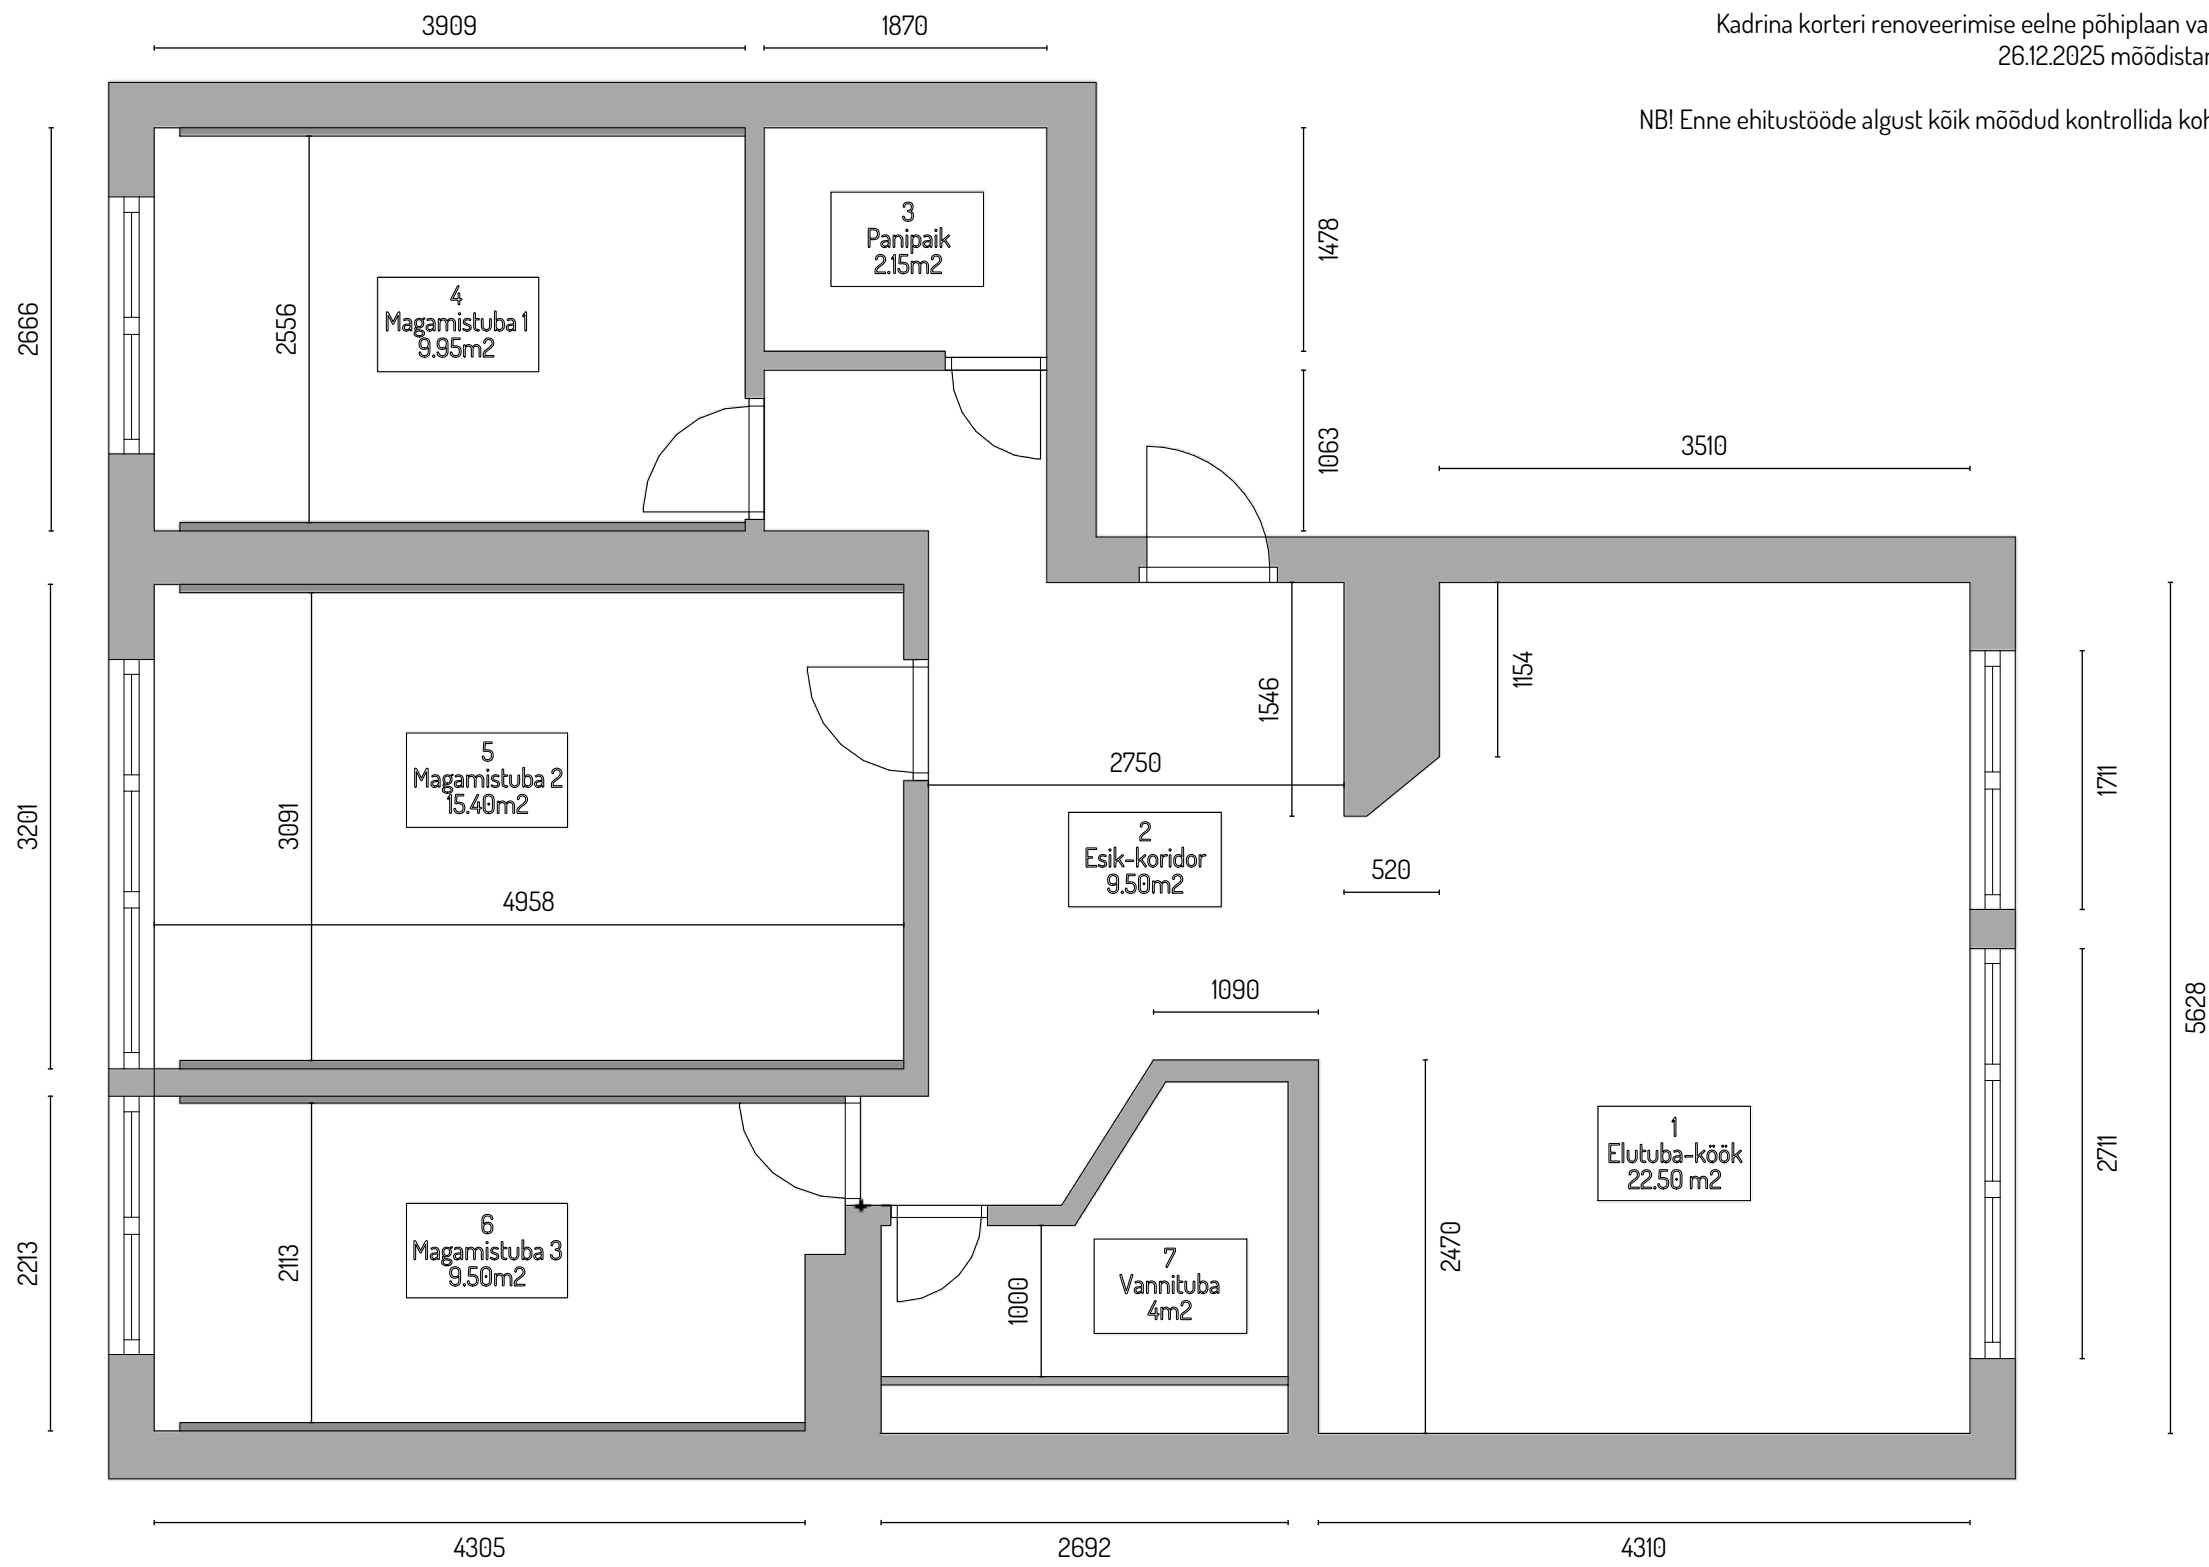

MÄRKUSED:

Kadrina korteri renoveerimise eelne põhiplaan vastavalt 26.12.2025 mõõdistamisele.


NB! Enne ehitustööde algust kõik mõõdud kontrollida kohapeal.

RUUMIDE EKSPLIKATSIOON

Ruumi nr.	Ruumi nimetus	Pindala
1	ELUTUBA-KÖÖK	22.5
2	ESIK-KORIDOR	9.5
3	PANIPAIK	2.15
4	MAGAMISTUBA 1	9.95
5	MAGAMISTUBA 2	15.4
6	MAGAMISTUBA 3	9.5
7	VANNITUBA	4
8		
9		
10		
	KOKKU	73m ²

NB! Kõik mõõdud kontrollida kohapeal. Käesolev joonis tühistab kõik sama numbriga varasema kuupäeva joonised. Tehniliste lahenduste eest vastutab tootja ja paigaldaja.

MITTEKANDVATE SEINTE LAMMUTAMINE - 1:50

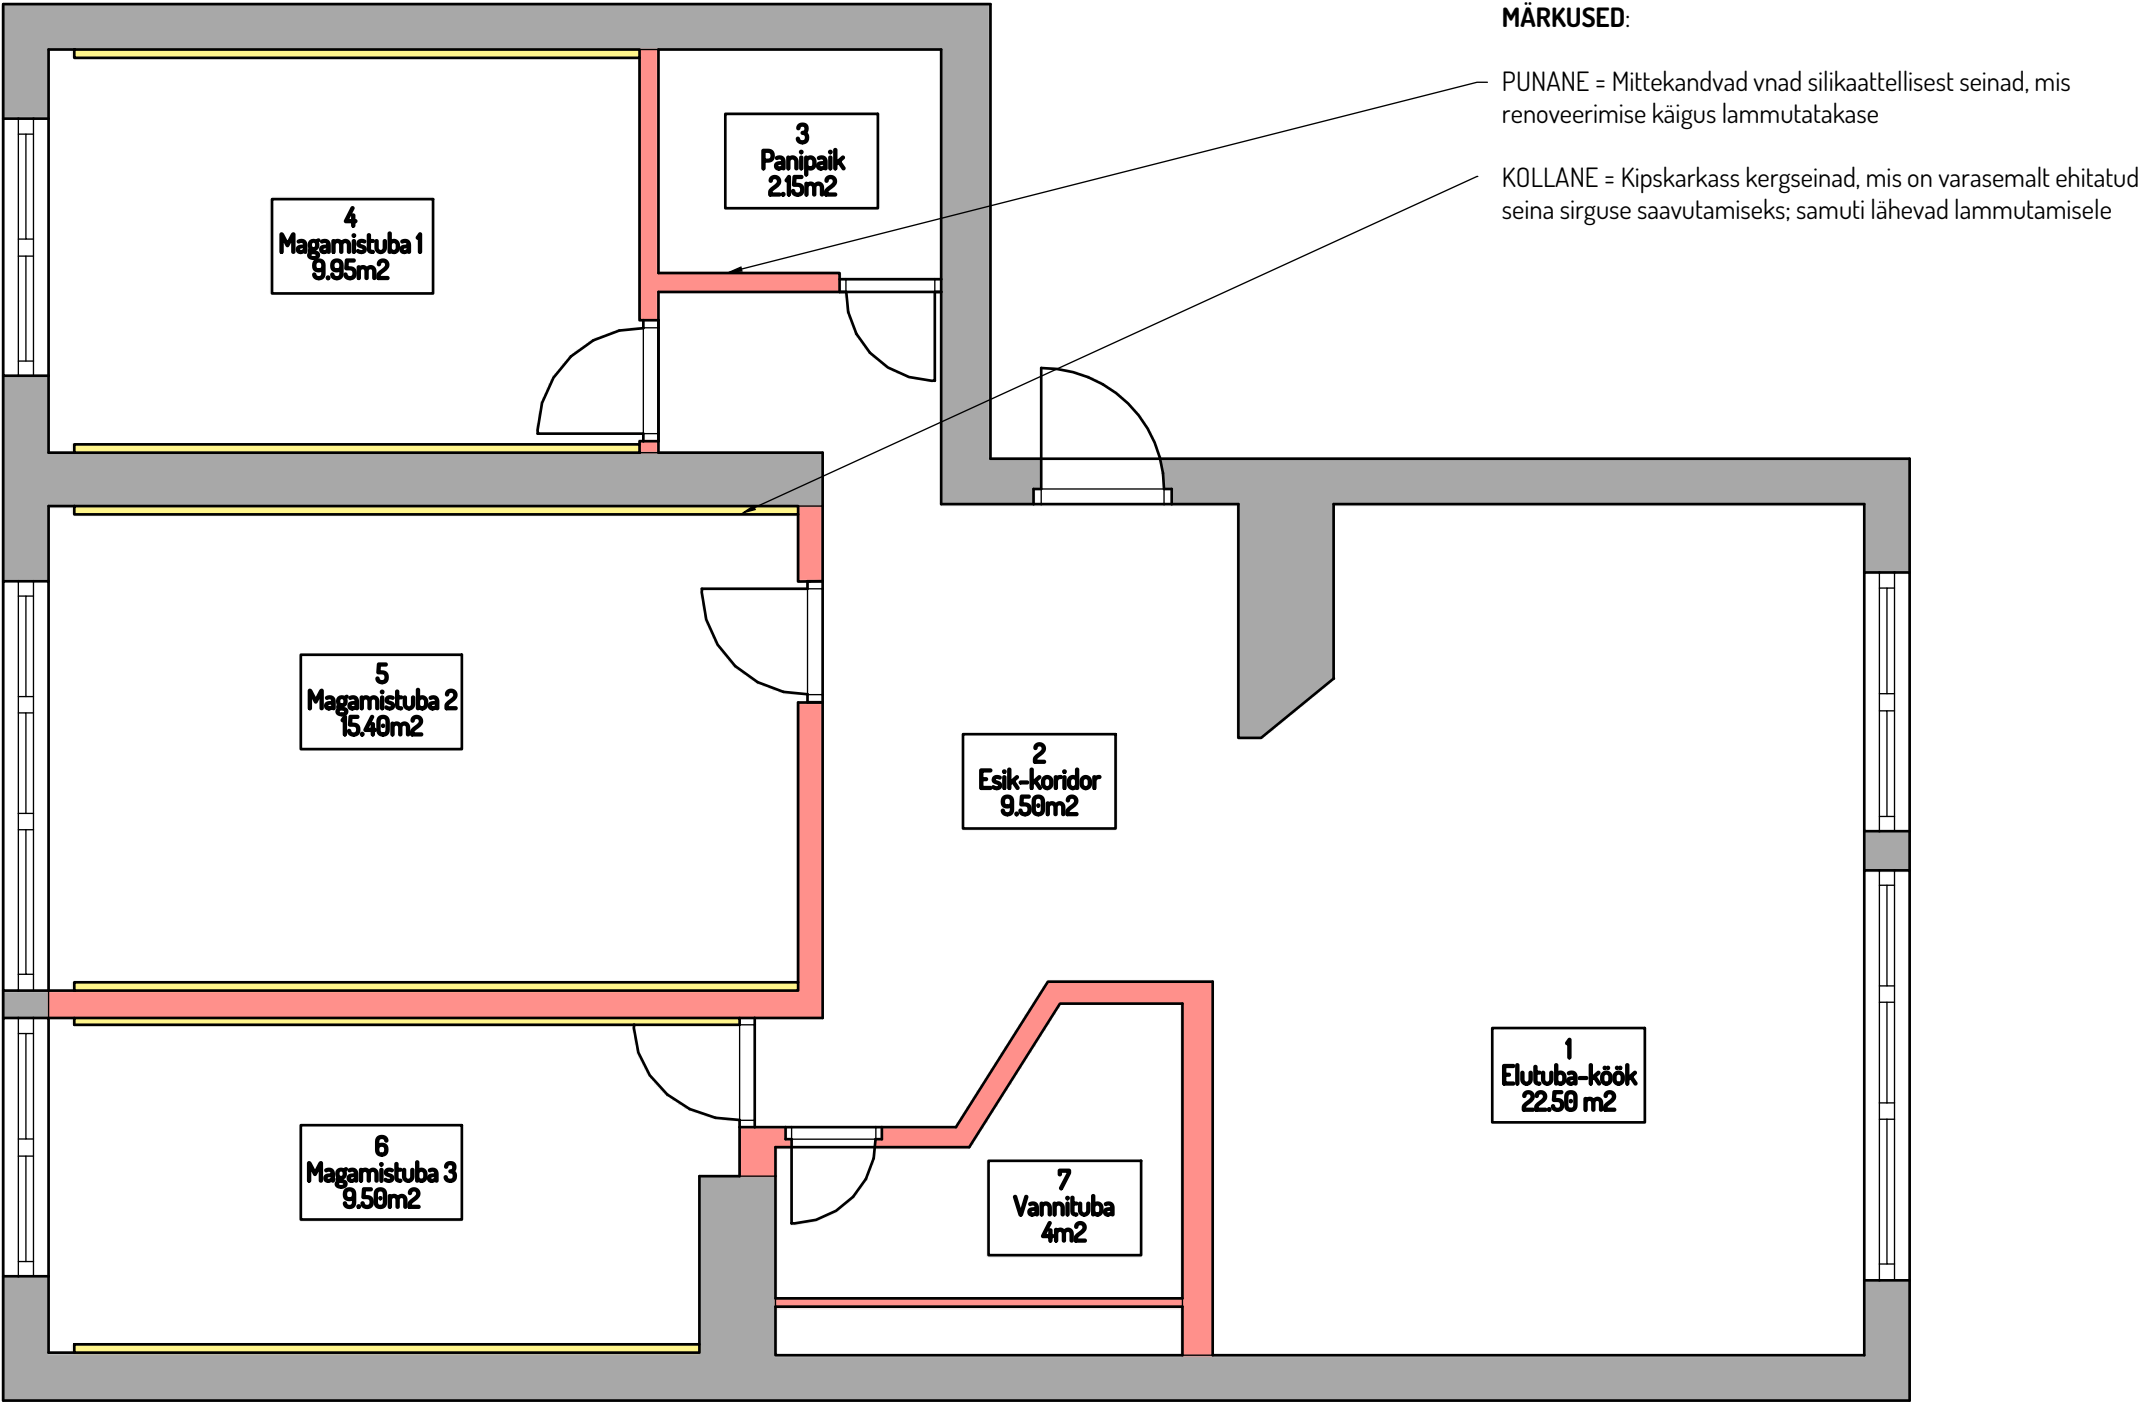

NB! Kõik mõõdud kontrollida kohapeal. Käesolev joonis tühistab kõik sama numbriga varasema kuupäeva joonised. Tehniliste lahenduste eest vastutab tootja ja paigaldaja.