


1 Vaade edelast  
1 : 100

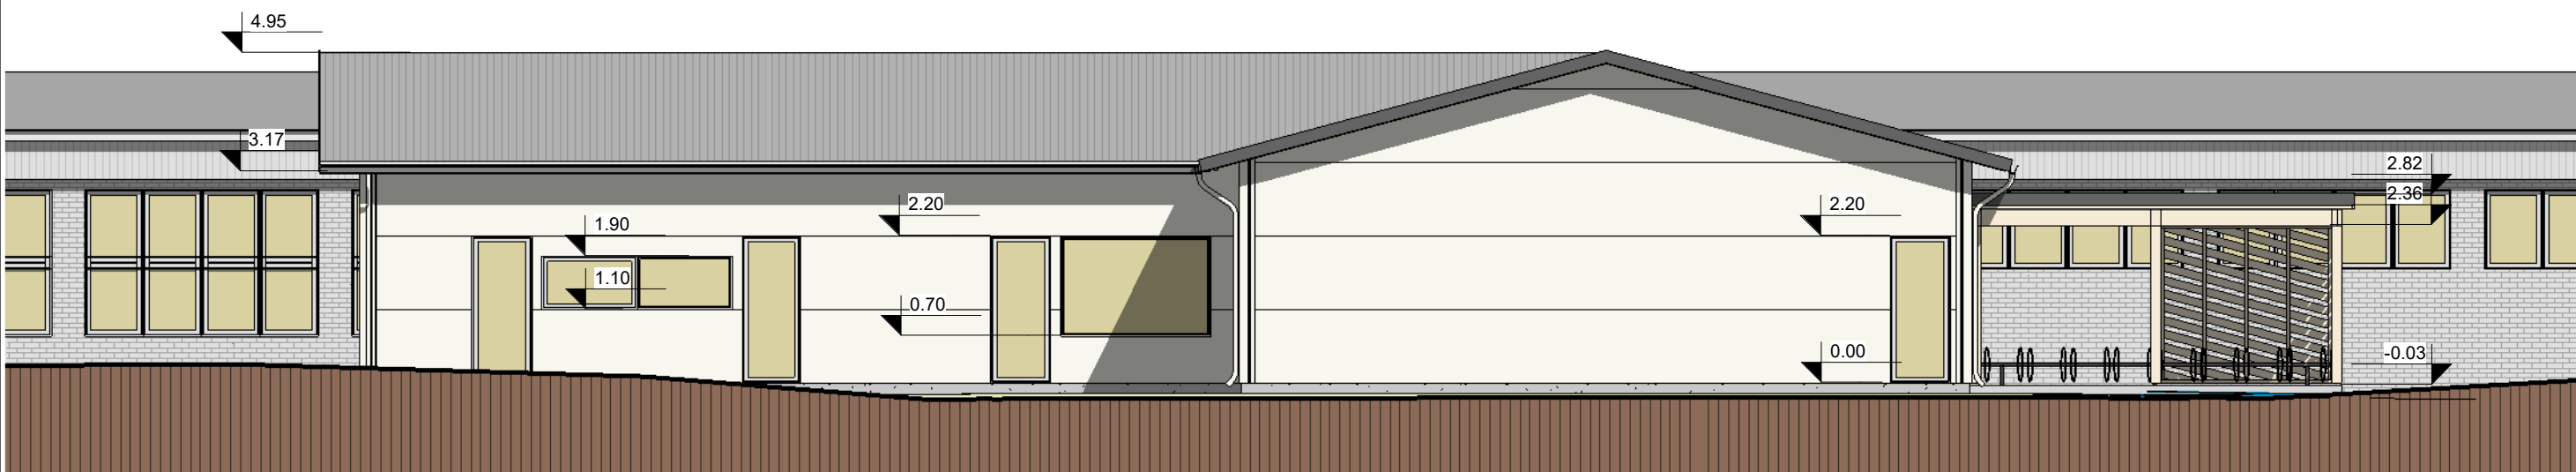

2 Vaade loodest  
1 : 100

#### VÄLISVIIMISTLUS:

| Konstruksioon     | Viimistlusmaterjal       | Värvitoon               |
|-------------------|--------------------------|-------------------------|
| Vundament         | Õhekrohv võrgul          | Helehall                |
| Välisseinad       | Sandwich paneel          | RAL 9002 hallikas-valge |
| Aknad             | PVC                      | Valge                   |
| Välisuksed        | Alumiiniumprofiilid      | Valge                   |
| Katus             | Profiilplekk trapets T45 | RR23 tumehall           |
| Vihmaveesüsteemid | Terasplekk               | RR21 helehall           |