



Vaade hoovilt ▽

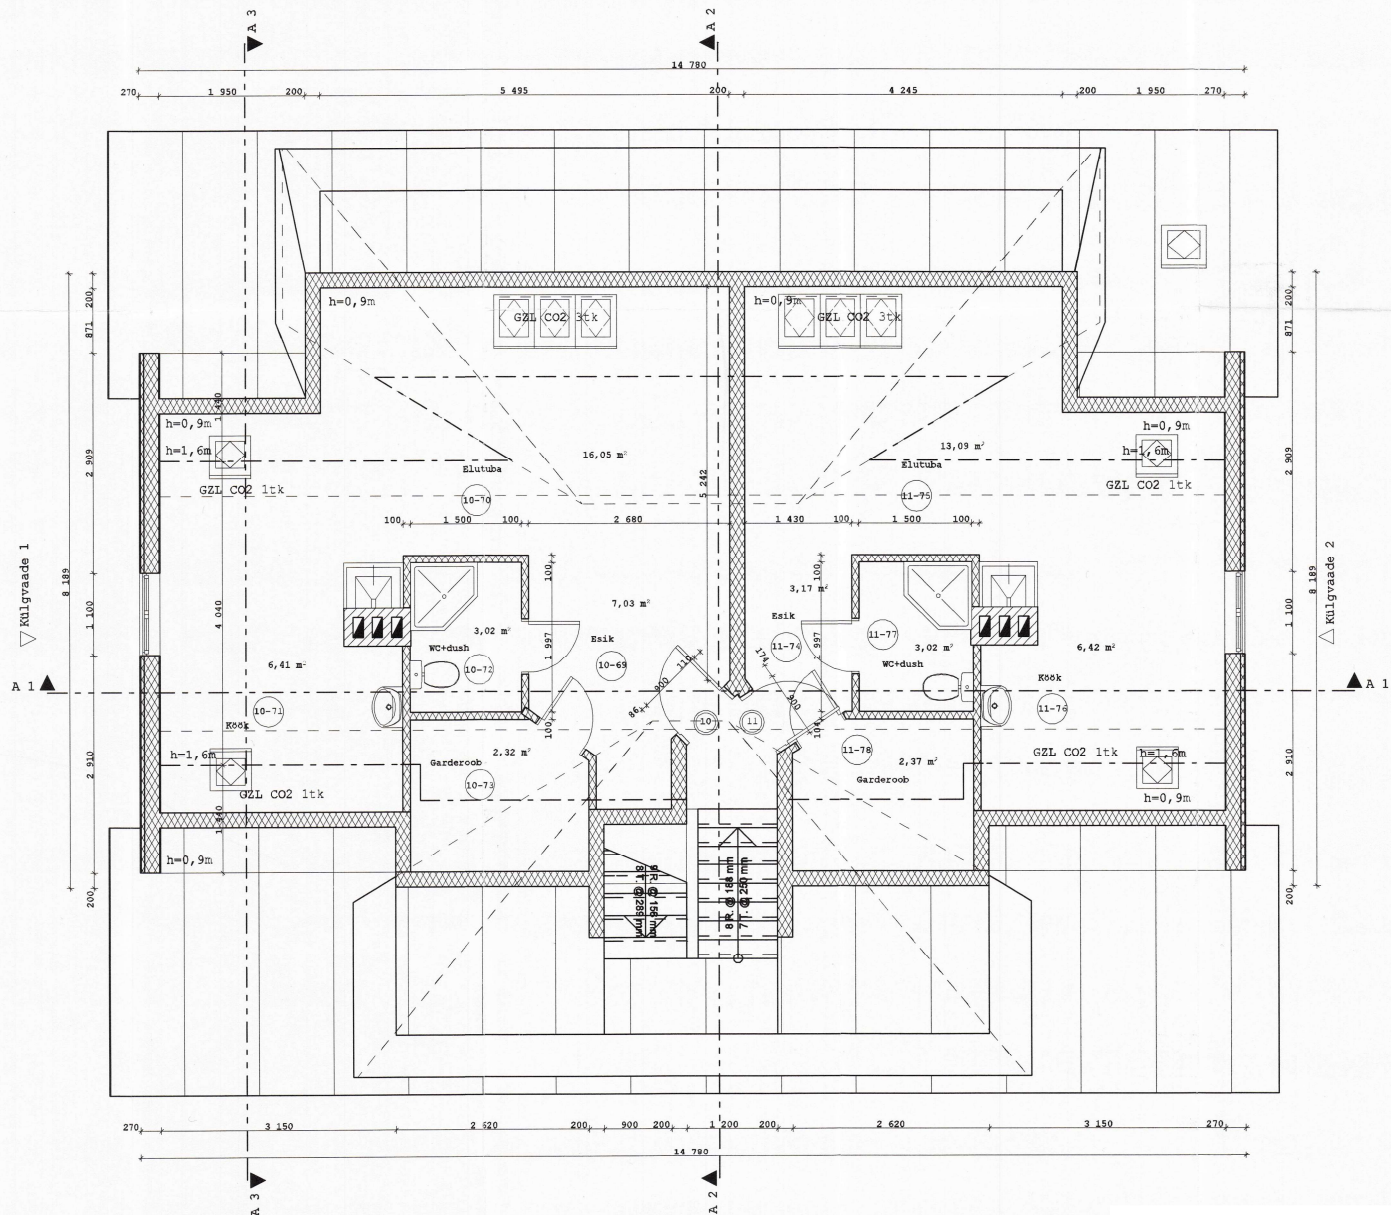

Vaade tänavalt ▽

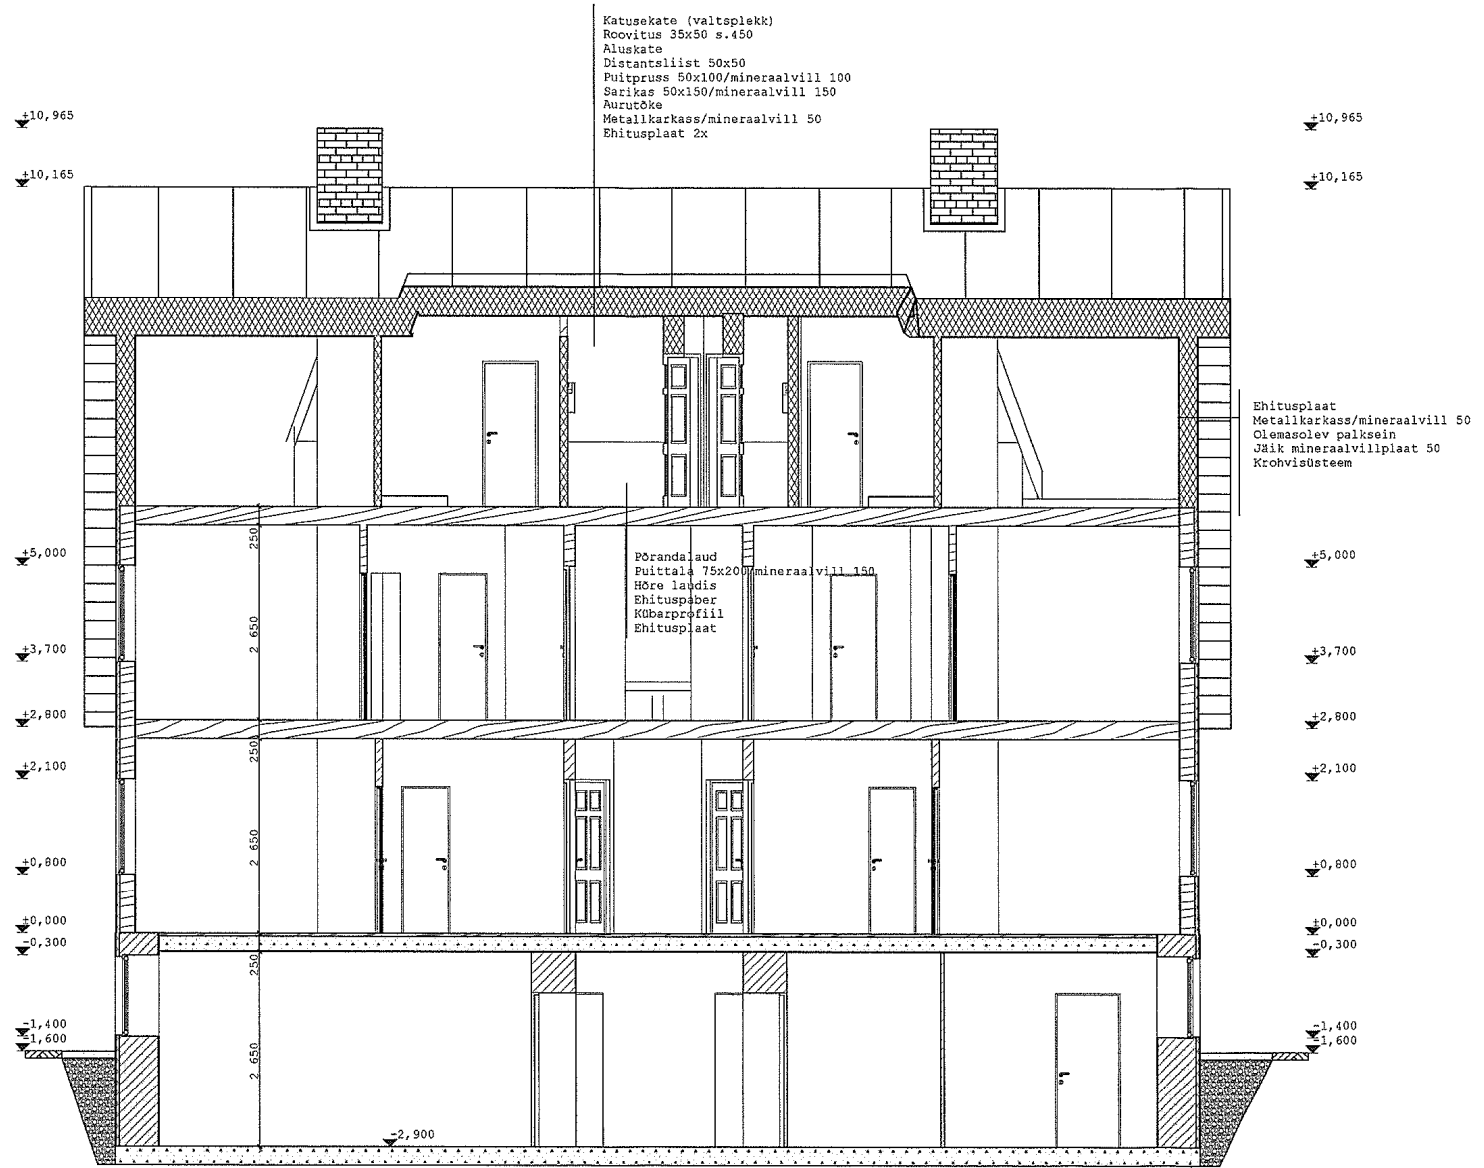

Joonis  
 Lõige A1

Kuupilev  
 1:100

