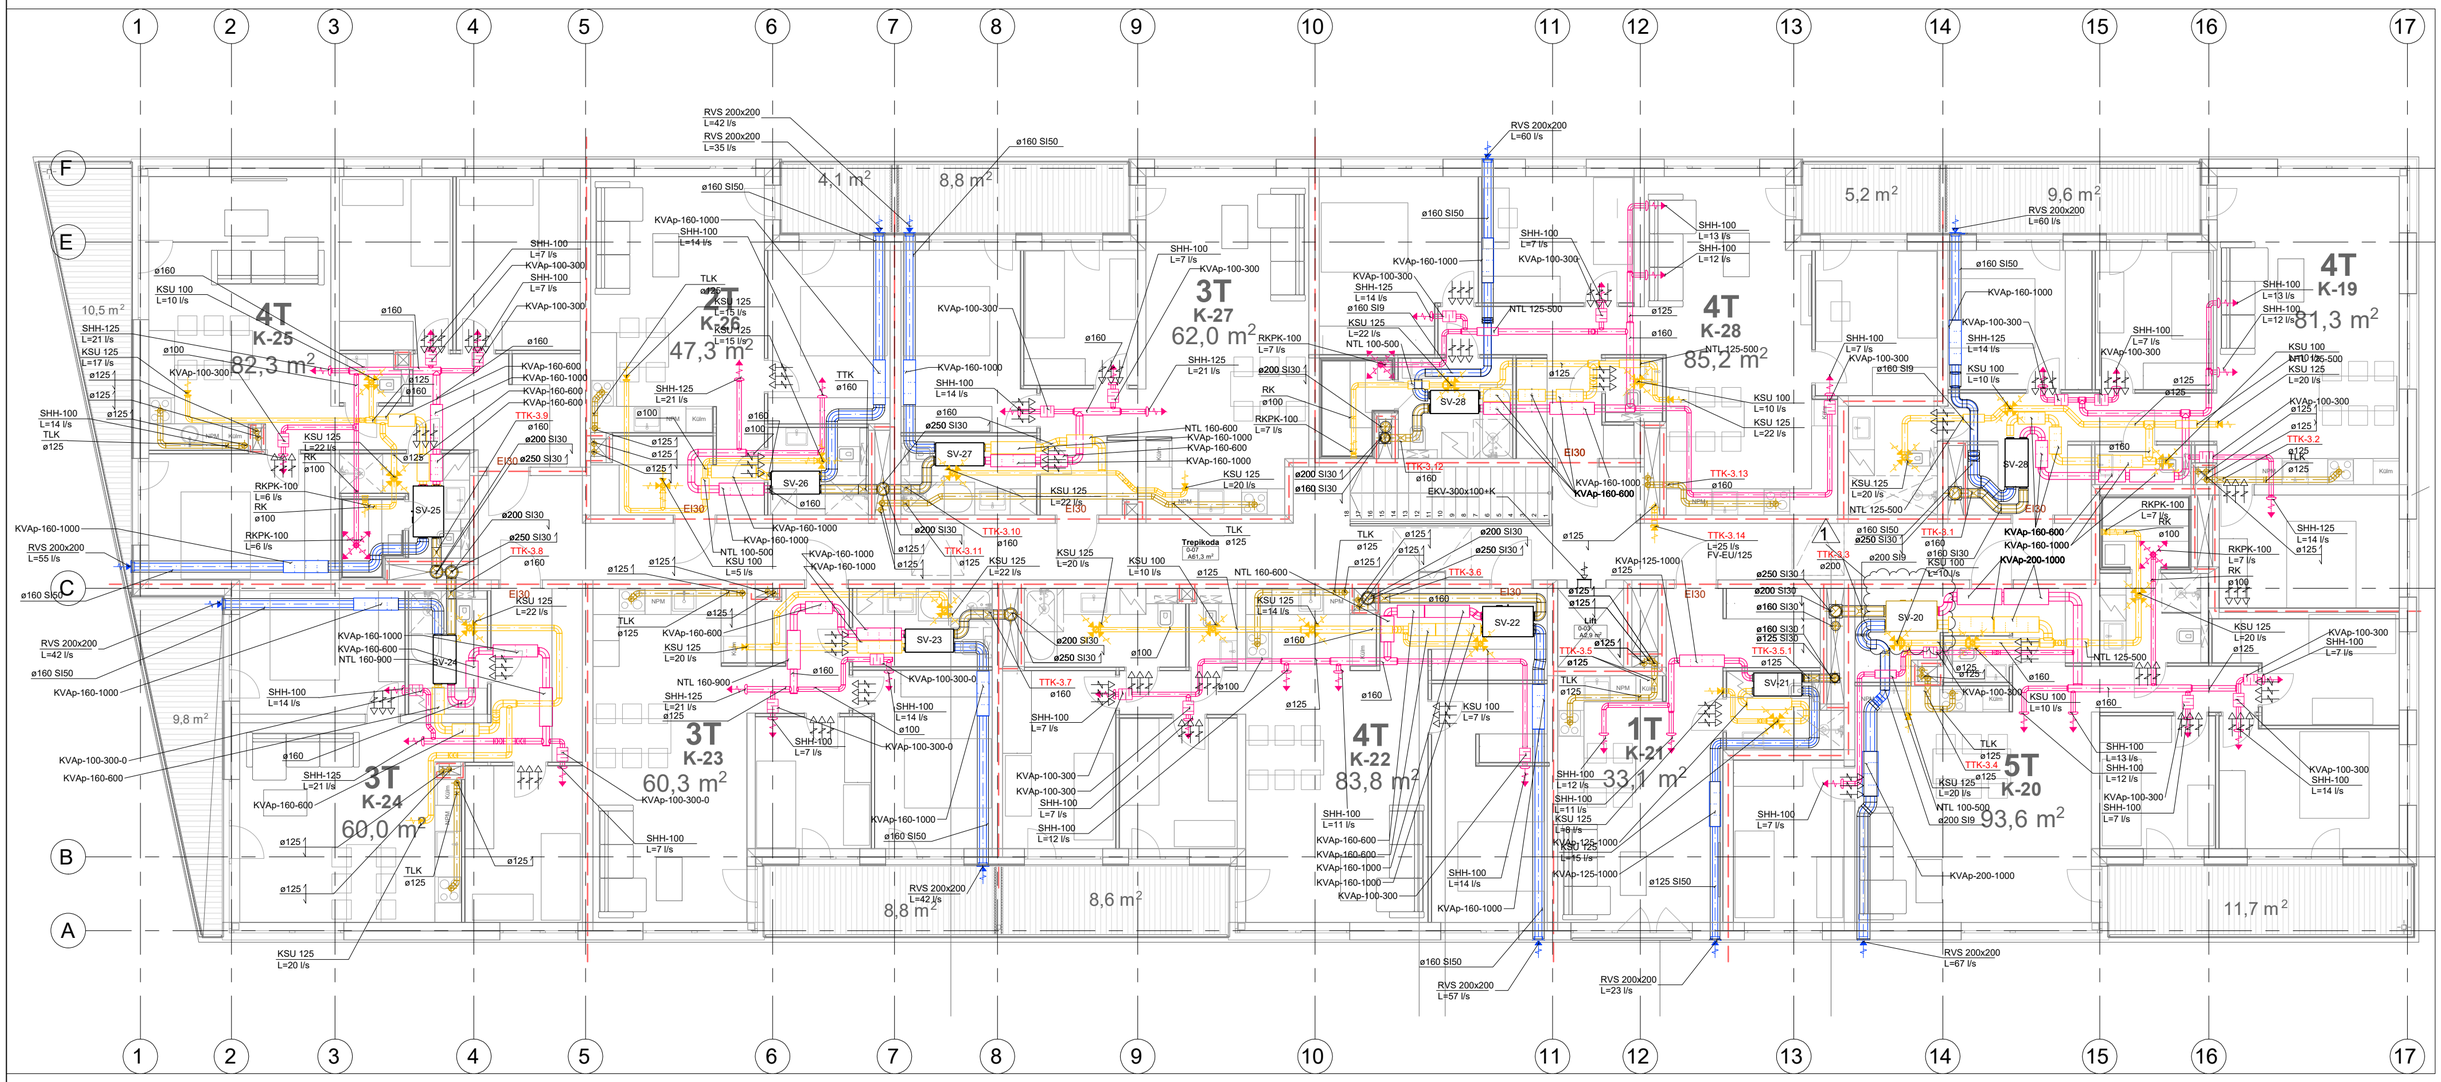

Ventilatsioonisüsteemide legend		
Tingmärk	**Tähis**	**Seletus**
	SP	Ventilatsioonisüsteemi sissepuhe
	VT	Ventilatsioonisüsteemi väljatõmme
	ÕV	Ventilatsioonisüsteemi õhuvõtt
	HÕ	Ventilatsioonisüstemi heitõhk
	SU	Suitsueemaldus

Ventilatsioonisüsteemi tähiste legend	
Tähis	**Selgitus**
KI-125 / L=20 l/s	Vent.plafooni mudel - Vent.kanali läbimõõt Õhuvooluhulk
ø250 / SI(EI)60	Vent.kanali suurus Isolatsiooni tüüp ja paksus (Vent.kanal liigub alla ja/või üles)
MS-KVAP	Mürasummuti tähis - Mürasummuti mudel

Ventilatisoonisüsteemi elementide legend		
Tingmärk	**Tähis**	**Seletus**
		Sissepuhkeplafoon/-rest
		Väljatõmbeplafoon/-rest
		Siirdeõhu liikumine
	TTK	Tuletõkkeklapp
	TLK	Tagasilöögiklapp
	RK	Reguleerklapp
	MS	Mürasummuti vent.kanalil

Juhtiv spetsialist	T. Rohula		Korterelamu , , Tiskre, Harjumaa	Teostusjoonis
Teostas	M. Keskoja			Mõõt 1:100
Objektijuht	M. Keskoja		Ventilatsiooni plaan, 3. korrus	Joonise nr V3
				Kuupäev 10.09.2021