
Lõige 1-1

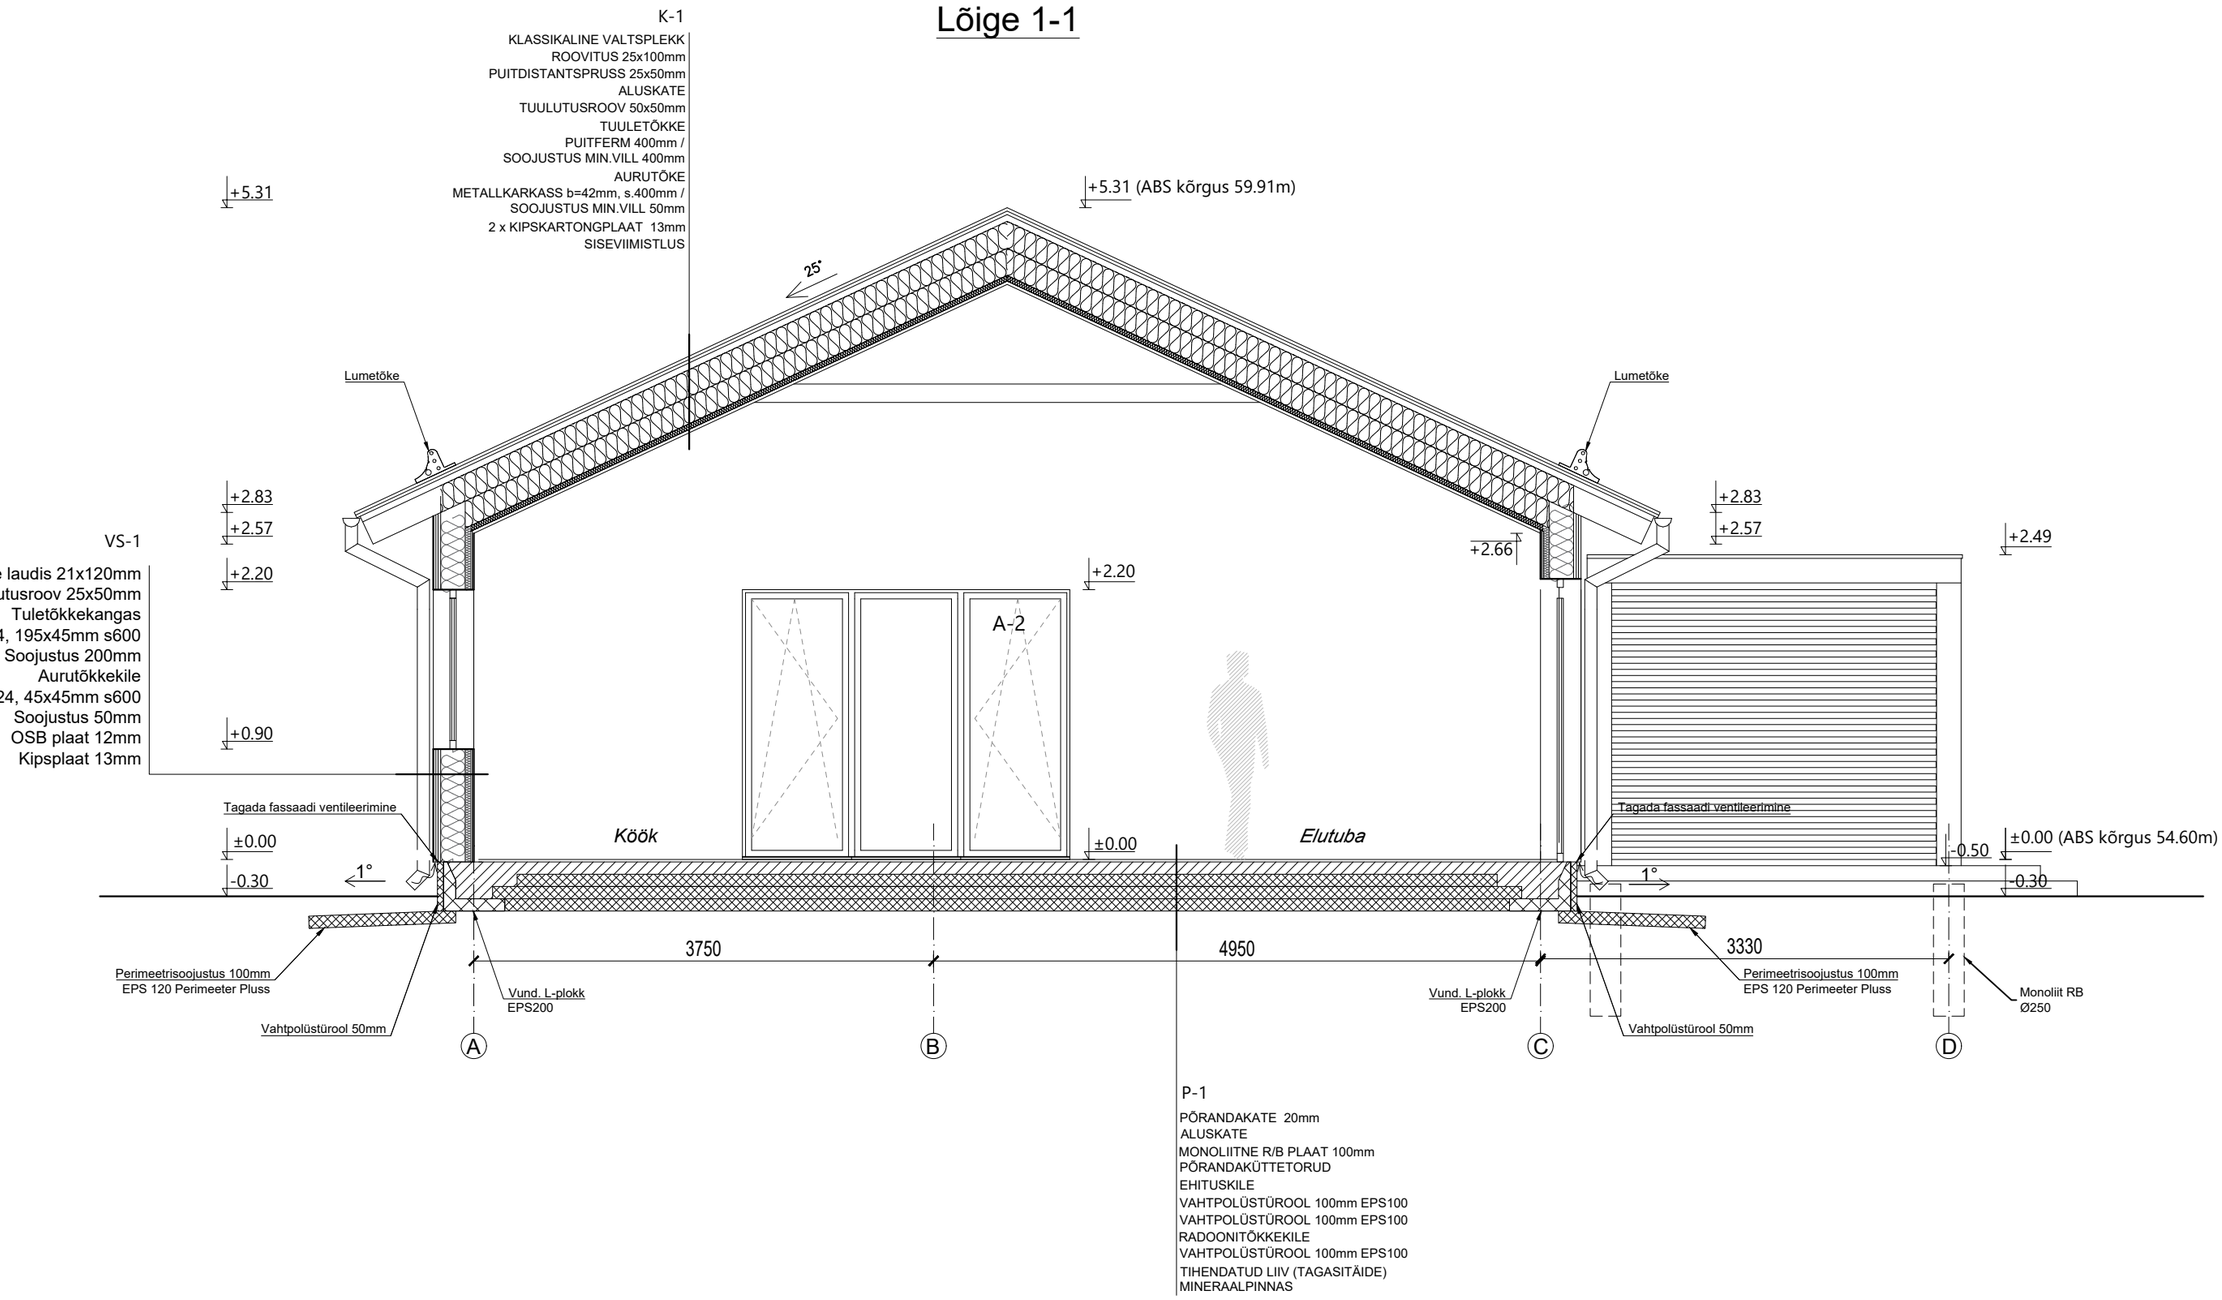

Märkus:
1. Katuse kandekonstruktsioon täpsustada ehituse käigus.
2. Vundamendi konstruktsioon täpsustada geoloogilise uuringute alusel.
3. Hüdroisolatsioon teostada vastavalt tootjapoolsetele nõuetele, ning vastavalt Eesti Vabariigis kehtivatele ehitustööde teostamise normatiividele.
4. Kõrgused on EH2000 süsteemis.

ÜKSIKELAMU PROJEKT

, Vikipalu küla, Anija vald, Harju maakond

Joonise nimetus

LÕIGE 1-1

Kuupäev	01.09.2026
Mõõtkava	1:50
Staadium	EP
Töö nr.	V260706
Joonise nr.	A-3