
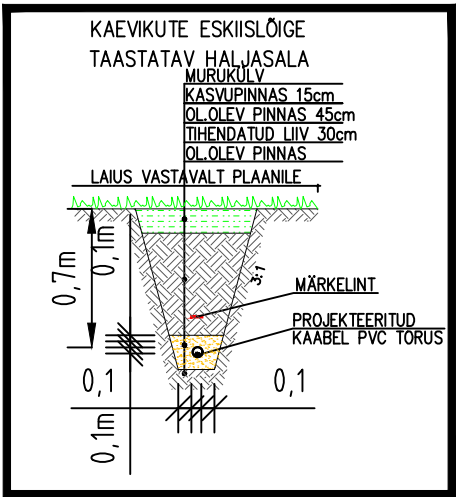


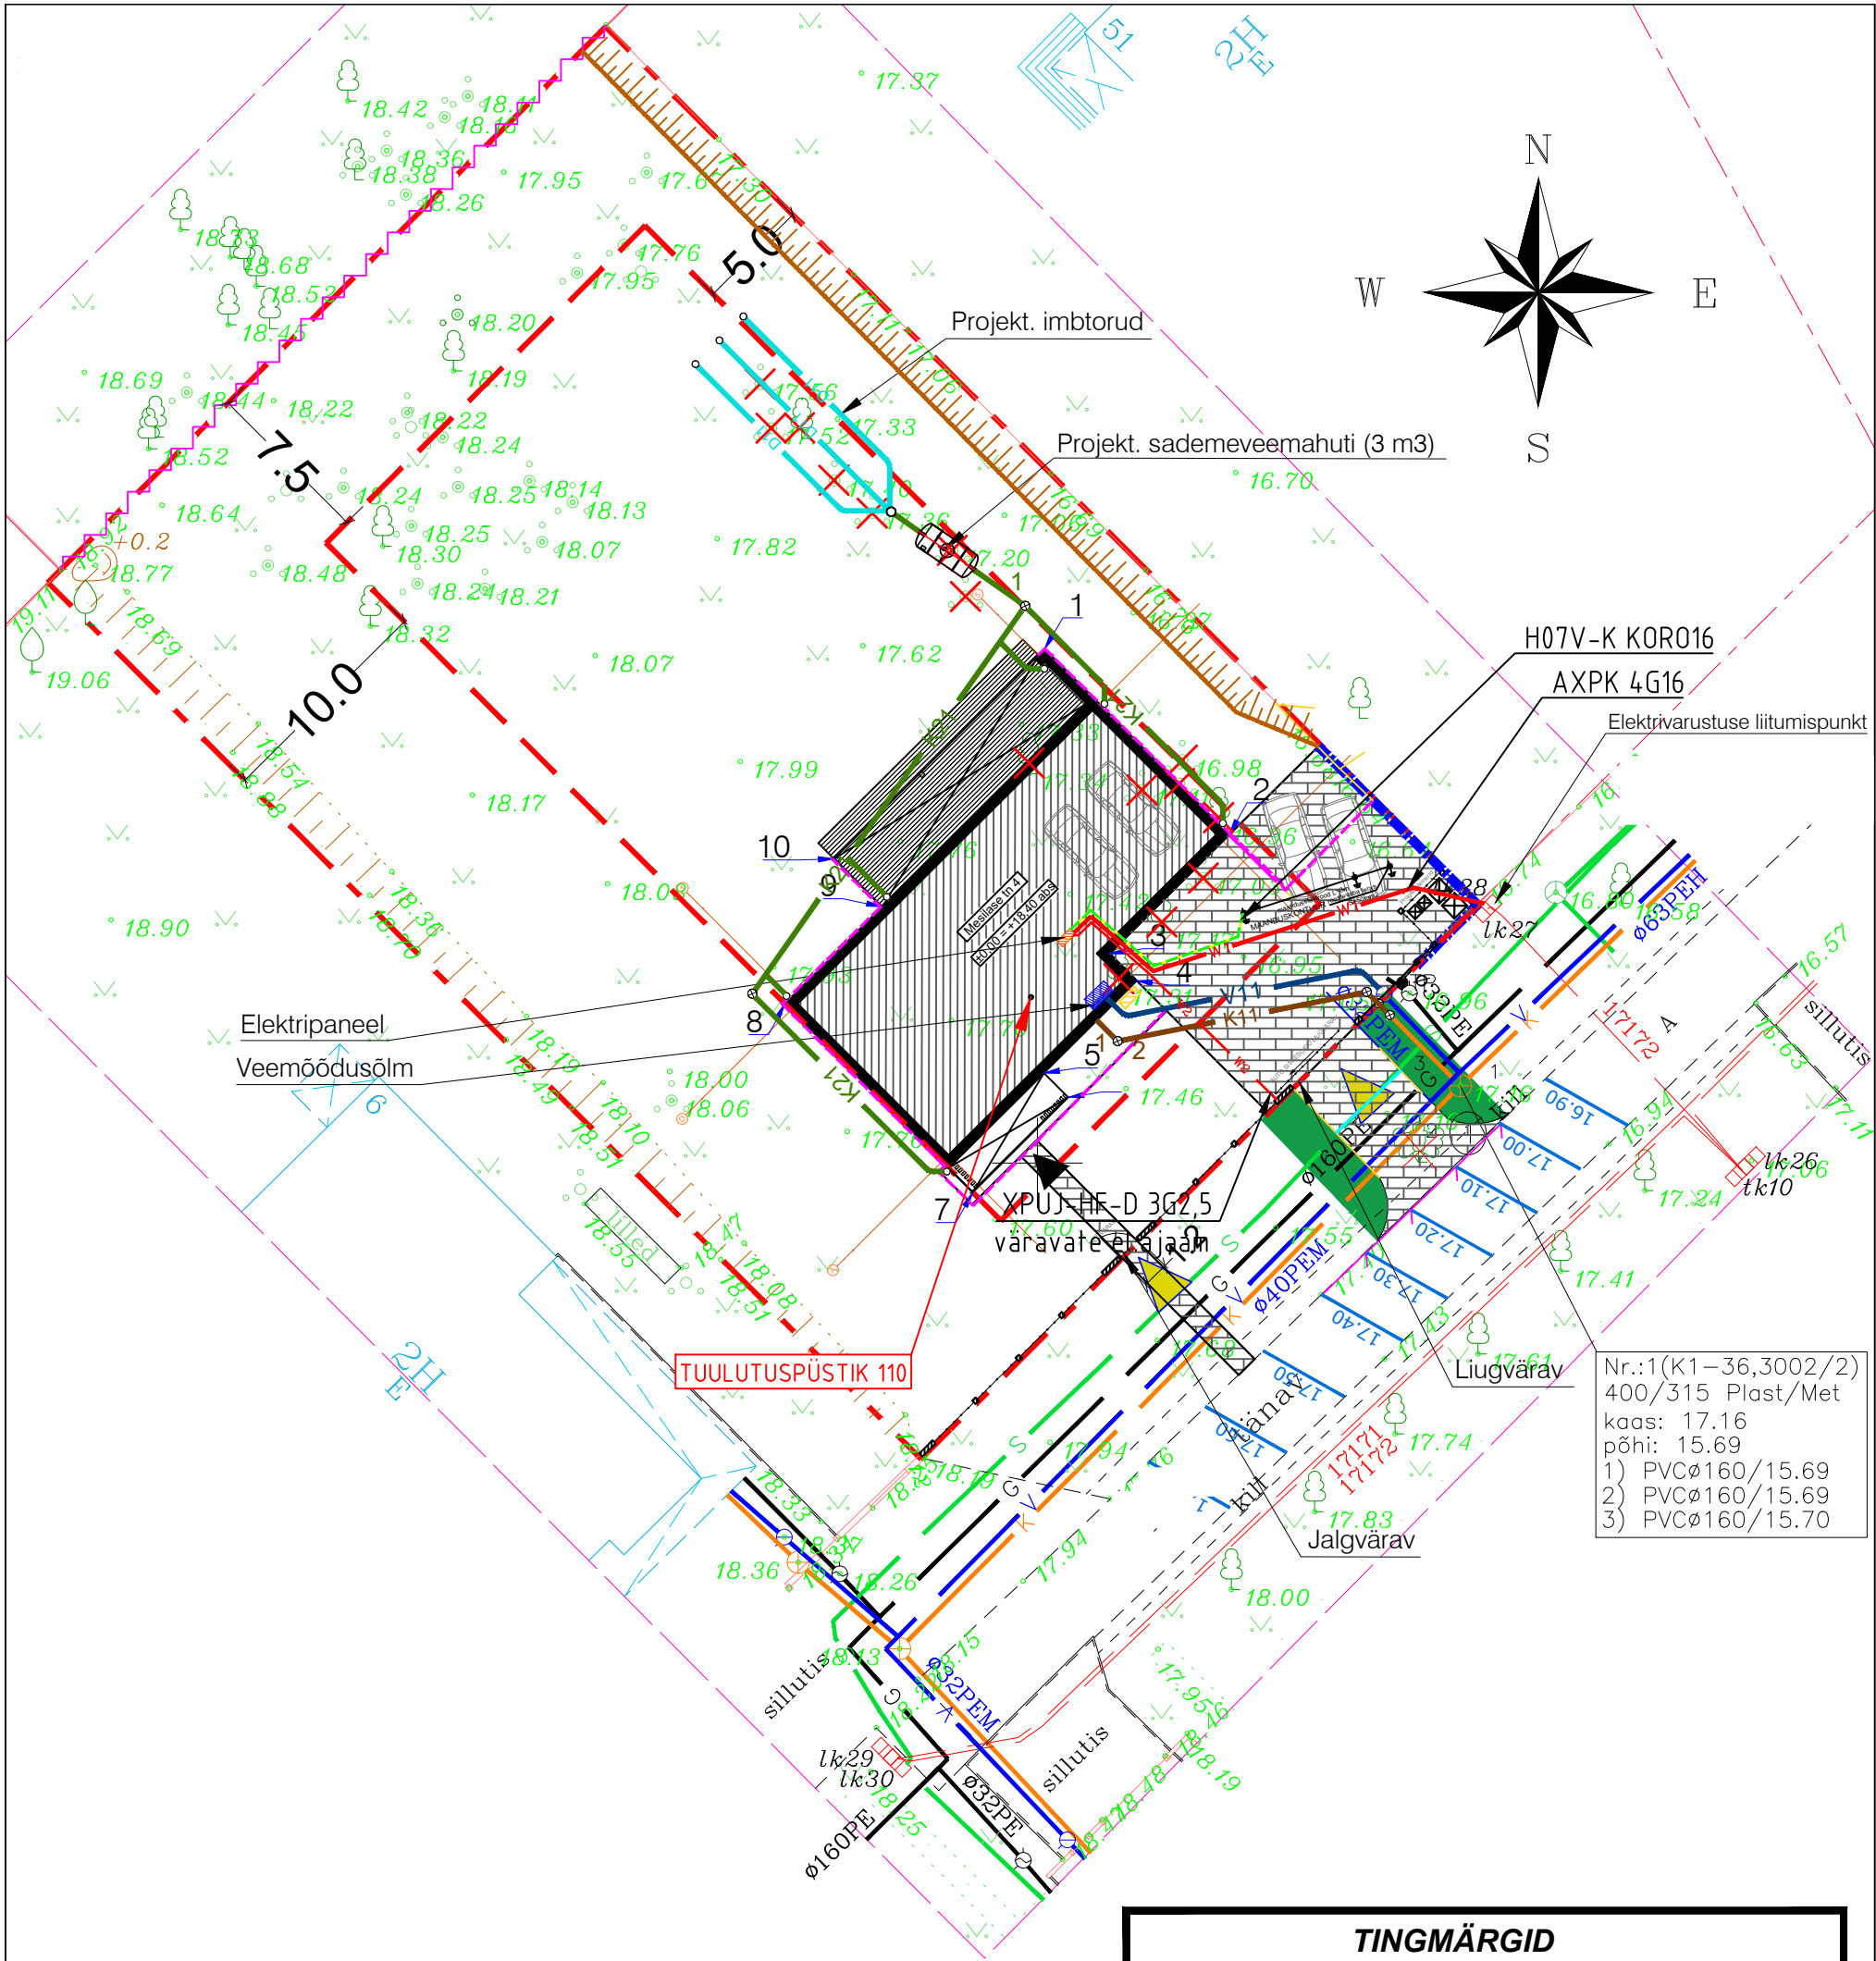

TINGMÄRGID	
	KINNISTU PIIR
	OLEMASOLEV JAOTUSKAPP
	PROJEKTEERITAV KINNISTUSISENE MAA-ALUNE MADALPINGEKAABEL 0,7M SÜGAVUSEL A-KAT. KAABLIKAITSETORUS, AXPK 4G16
	PROJEKTEERITAV KINNISTUSISENE MAA-ALUNE MADALPINGEKAABEL 0,7M SÜGAVUSEL A-KAT. KAABLIKAITSETORUS, XPUJ-HF-D 3G2,5
	PROJEKTEERITAV KINNISTUSISENE MAA-ALUNE MADALPINGEKAABEL 0,7M SÜGAVUSEL A-KAT. KAABLIKAITSETORUS, H07V-K KOR016

Üksikelamu	Kuupäev
,Tabasalu alevik,	01.05.2025
Harku vald, Harju maakond	Möötkava 1:300
Joonise nimetus	Stadium PP
ASENDIPLAAN	Töö nr. 040425
	Joonise nr.
	AS-1