




VUNDAMENDI TALDMIKUD M1:100

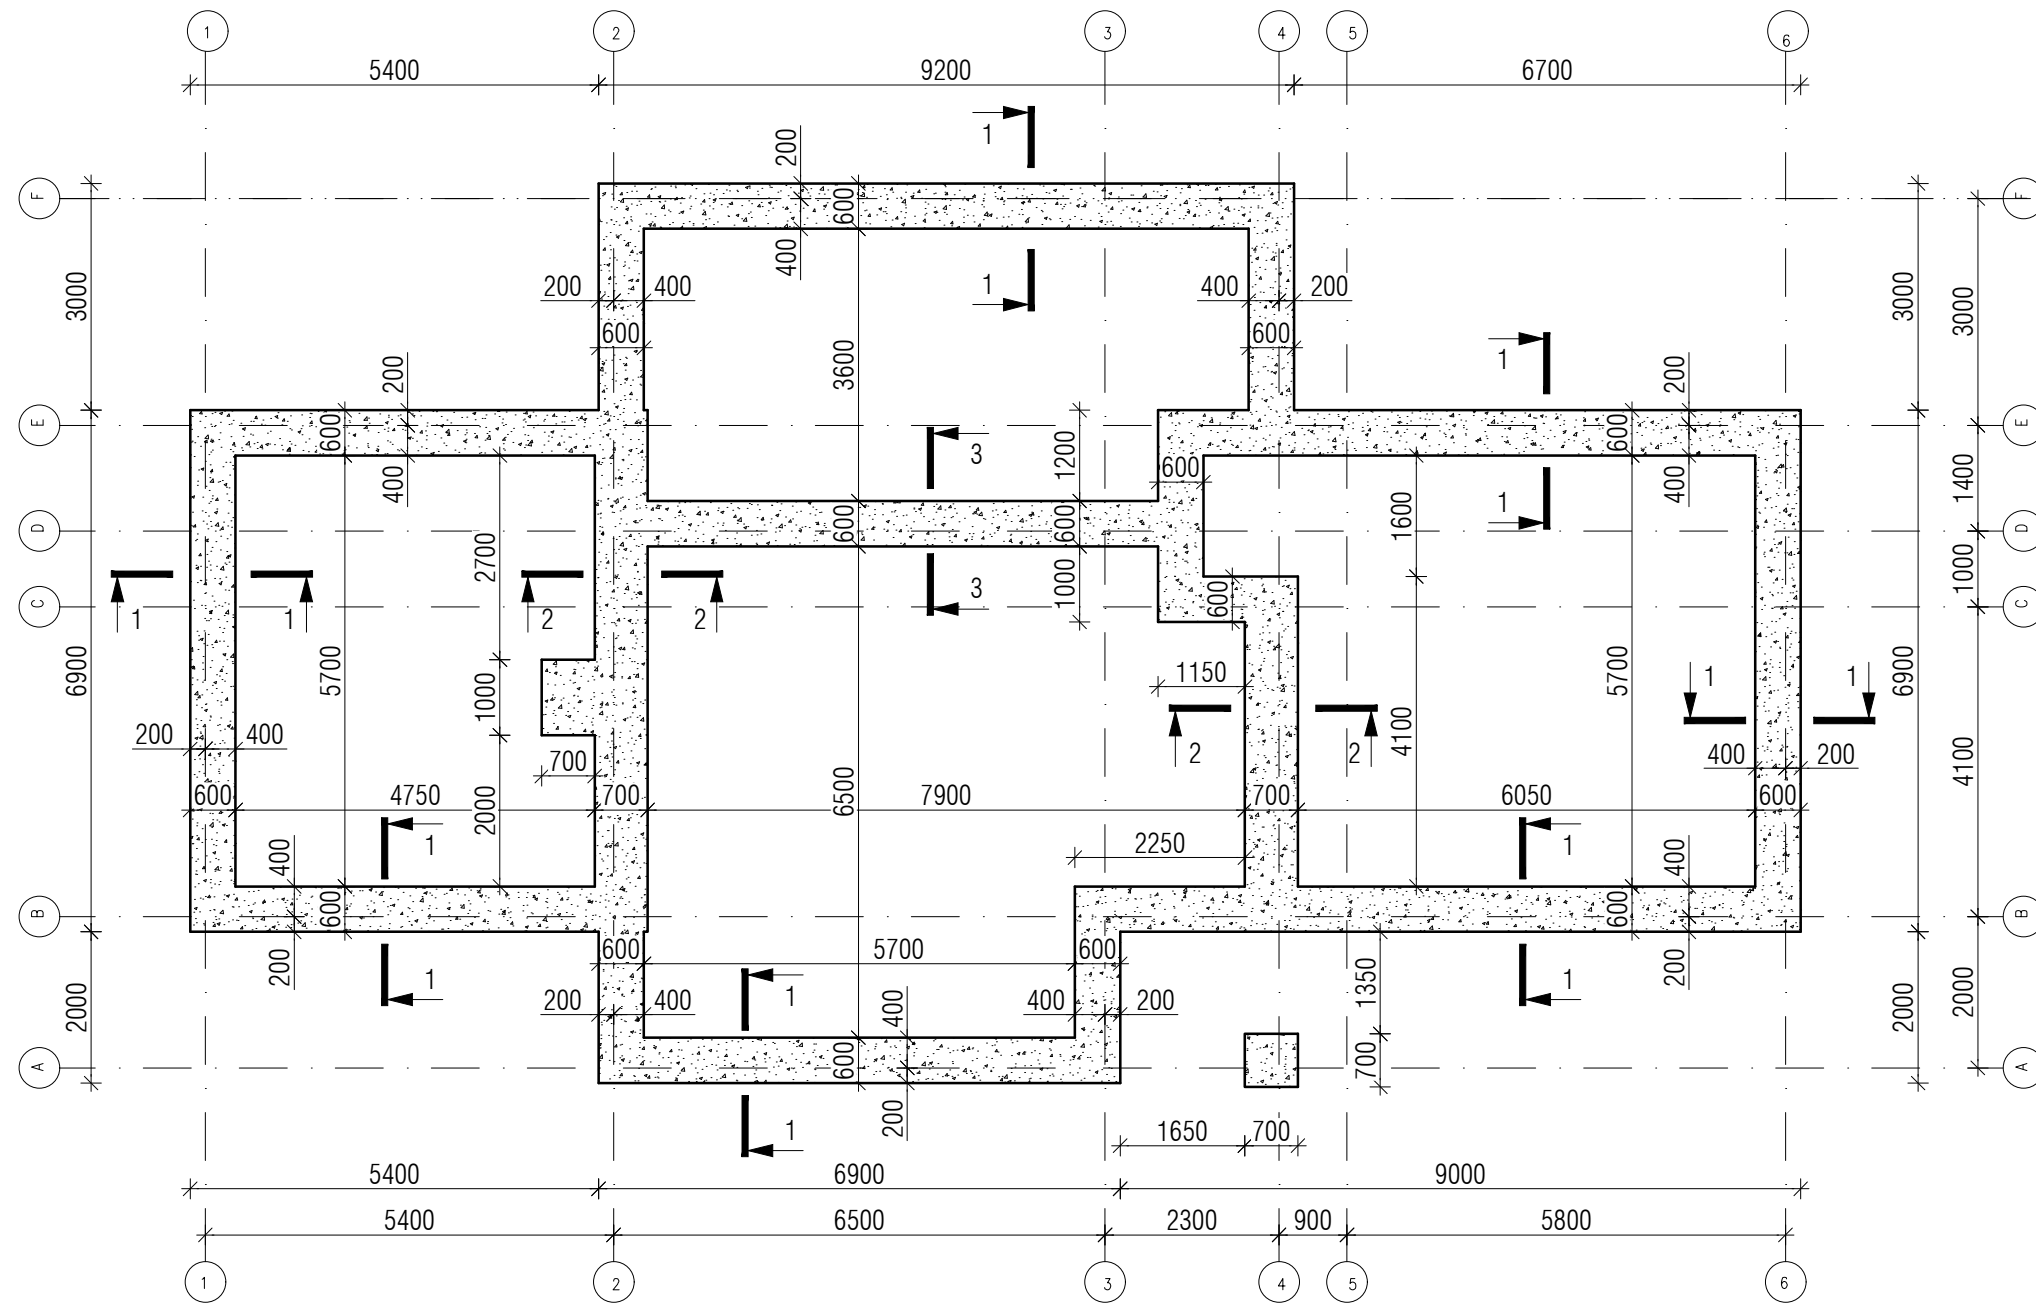


VUNDAMENDI SOKLIMÜÜRID M1:100

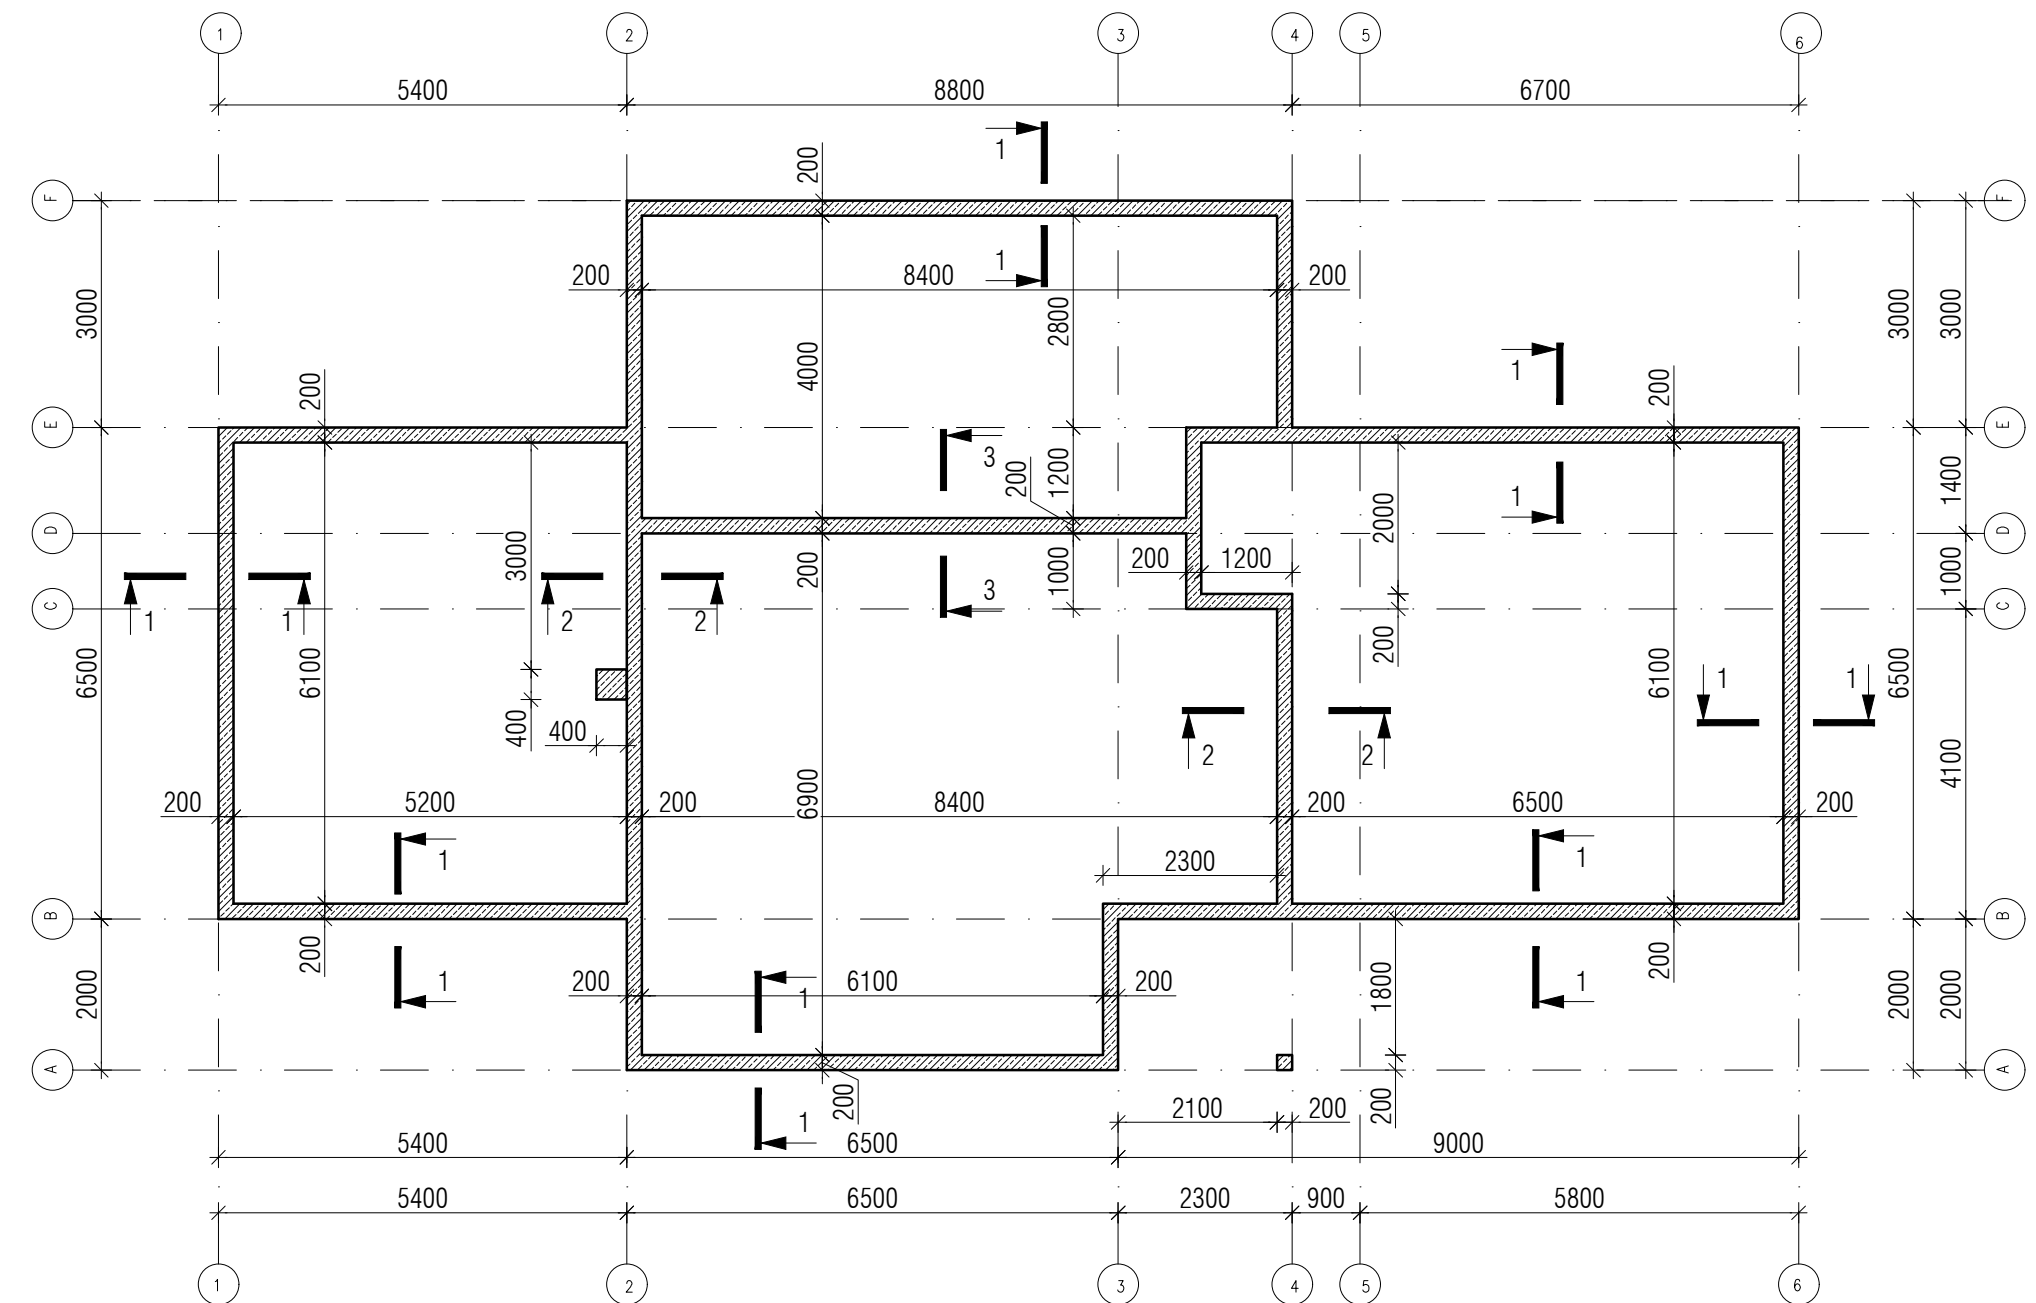


1-1 M1:20

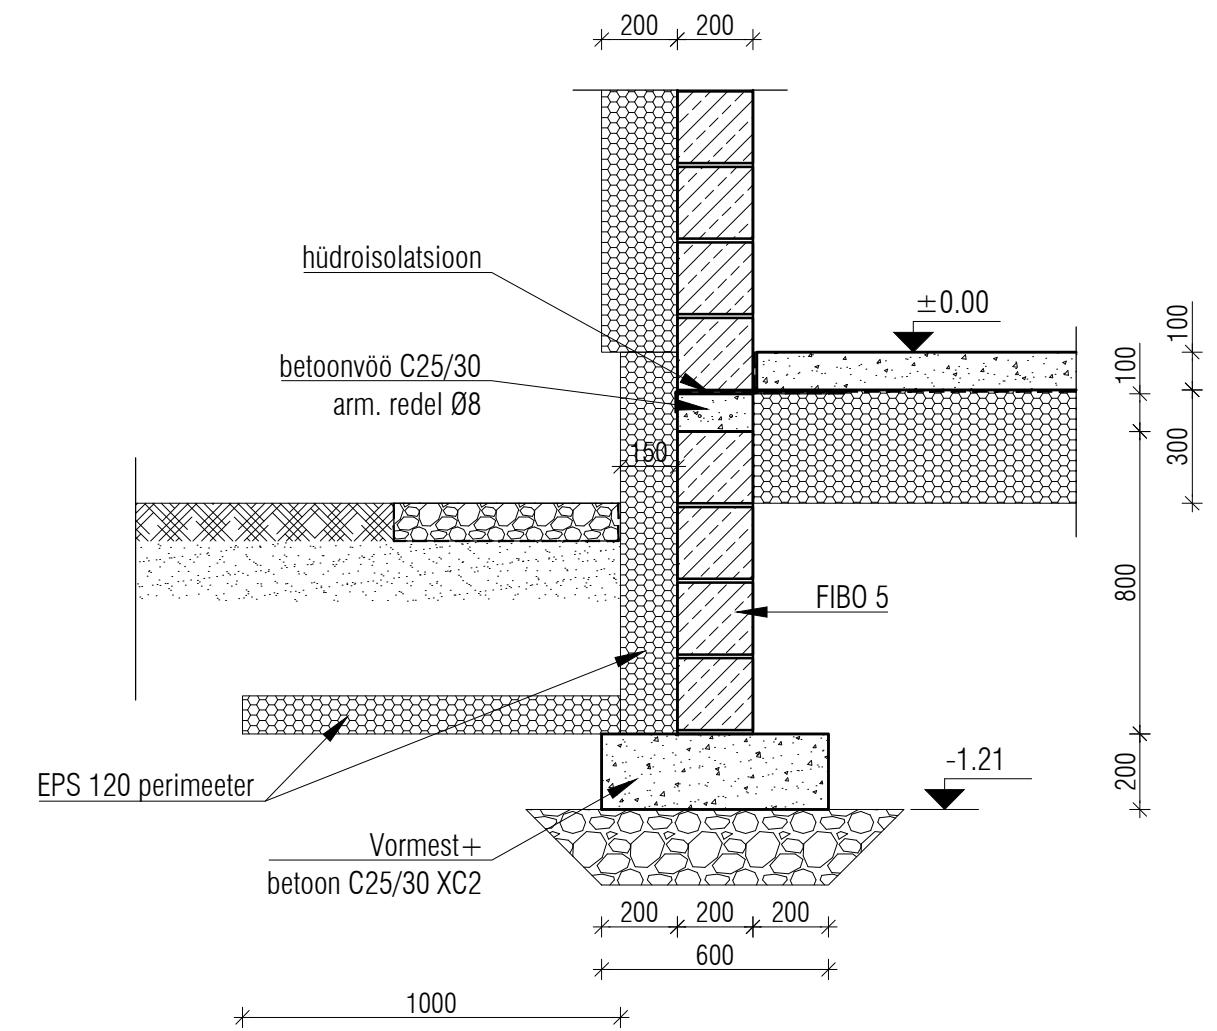

2-2 M1:20

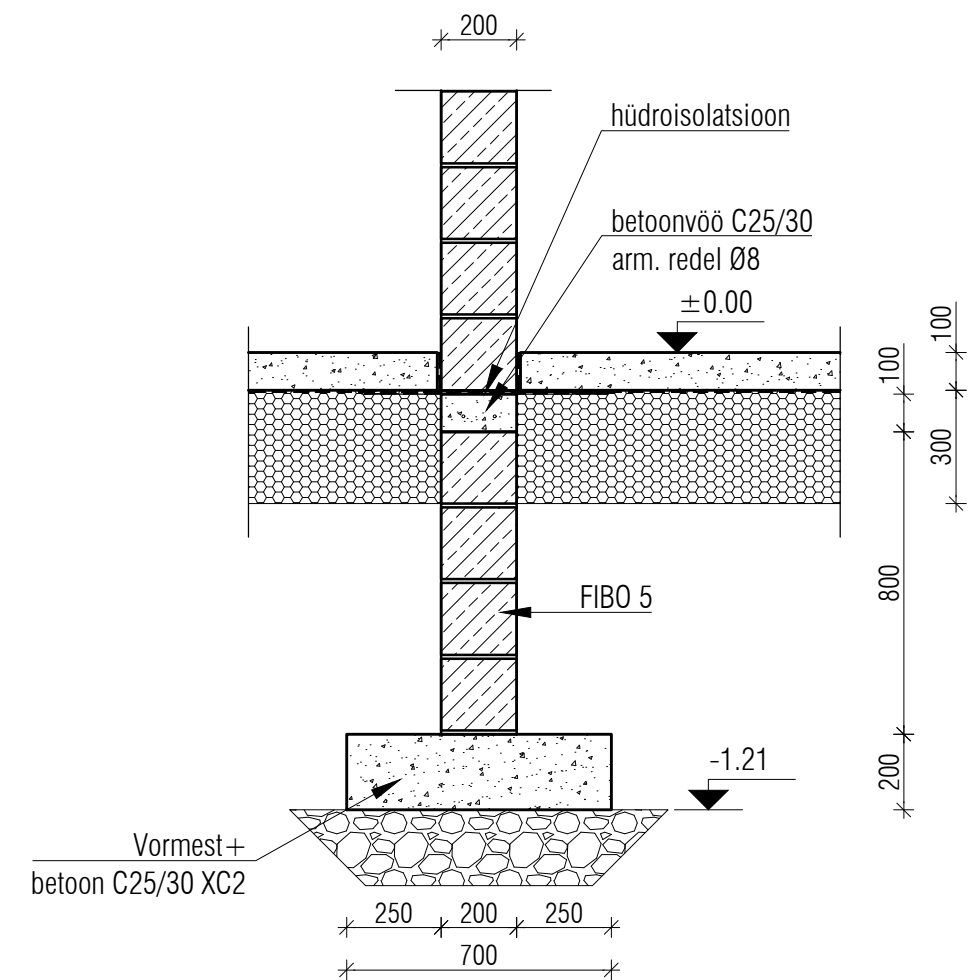

3-3 M1:20

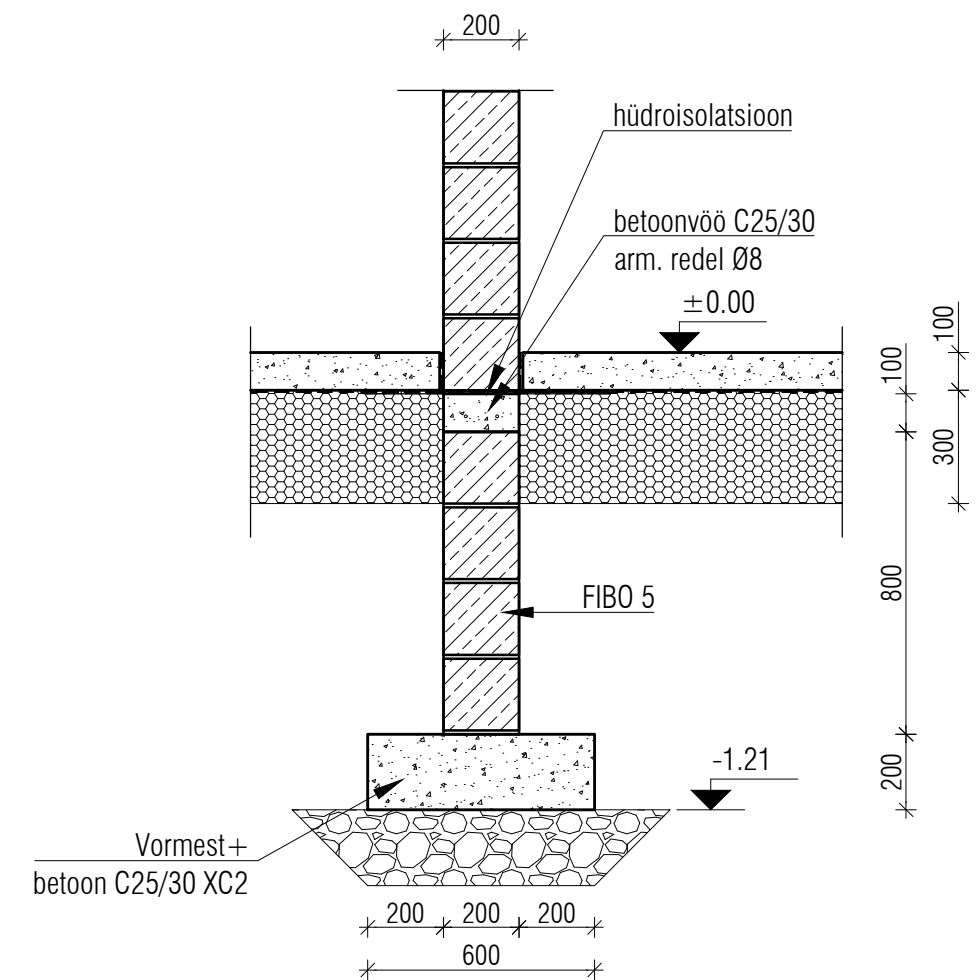

MÄRKUSED:

1. Vundamendid rajada tihendatud killustikalusele.
2. Betooni C25/30 XC2 kulu 11 m³.
3. Armatuuri kaitsekihdtaldmike all $c_{nom} = 40$ mm, mujal $c_{nom} = 35$ mm
4. Armatuuri ülekatted 40Ø.
5. Üldised nõuded vt. seletuskiri