
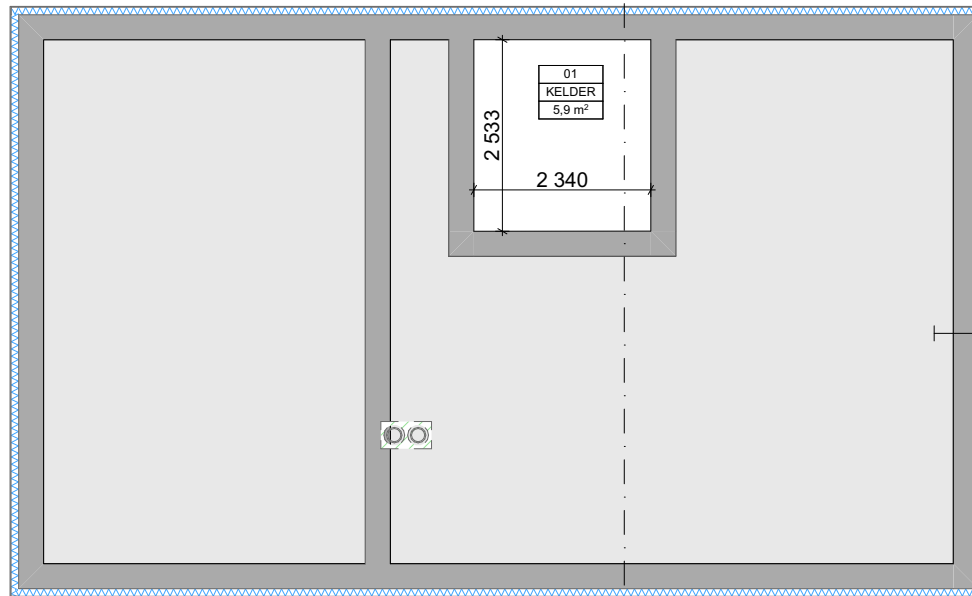
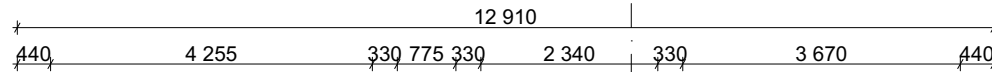


VAADE C, IDAST ▽

Ruumide eksplikatsioon 0.korrus

Nr	Nimetus	m2
01	KELDER	5,9
		5,9 m ²

▽ VAADE B, PÕHJAST

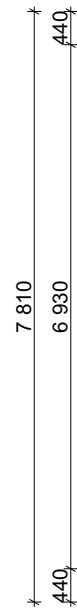

△ VAADE D, LÕUNAST

V - Vundament

Projekteeritud:

Sokliplaat 10 mm

Soojustus EPS120 100 mm

Bituumenmastiks

Oi.olev:

Betoonlintvundament

VAADE A, LÄÄNEST △

L1

TOBUEKTI AADRESS

Viljandi maakond, Viljandi vald, Mustla
alevik,

TOO NIMETUS

Uksikelamu rekonstrueerimise ja selle abihoone
ehitamise projekt


JOONISE NIMETUS

Vundamendi plaan

Töö nr	T101
Stadium	Eelprojekt
Projekti osa	Arhitektuurne
Joonise nr	AR-01
Mõõtkava	1:100
Lehe formaat	A4
Versioon	v01
Kuupäev	29.07.2025

 Olemasolevad konstruktsioonid

▽ VAADE B, PÕHJAST

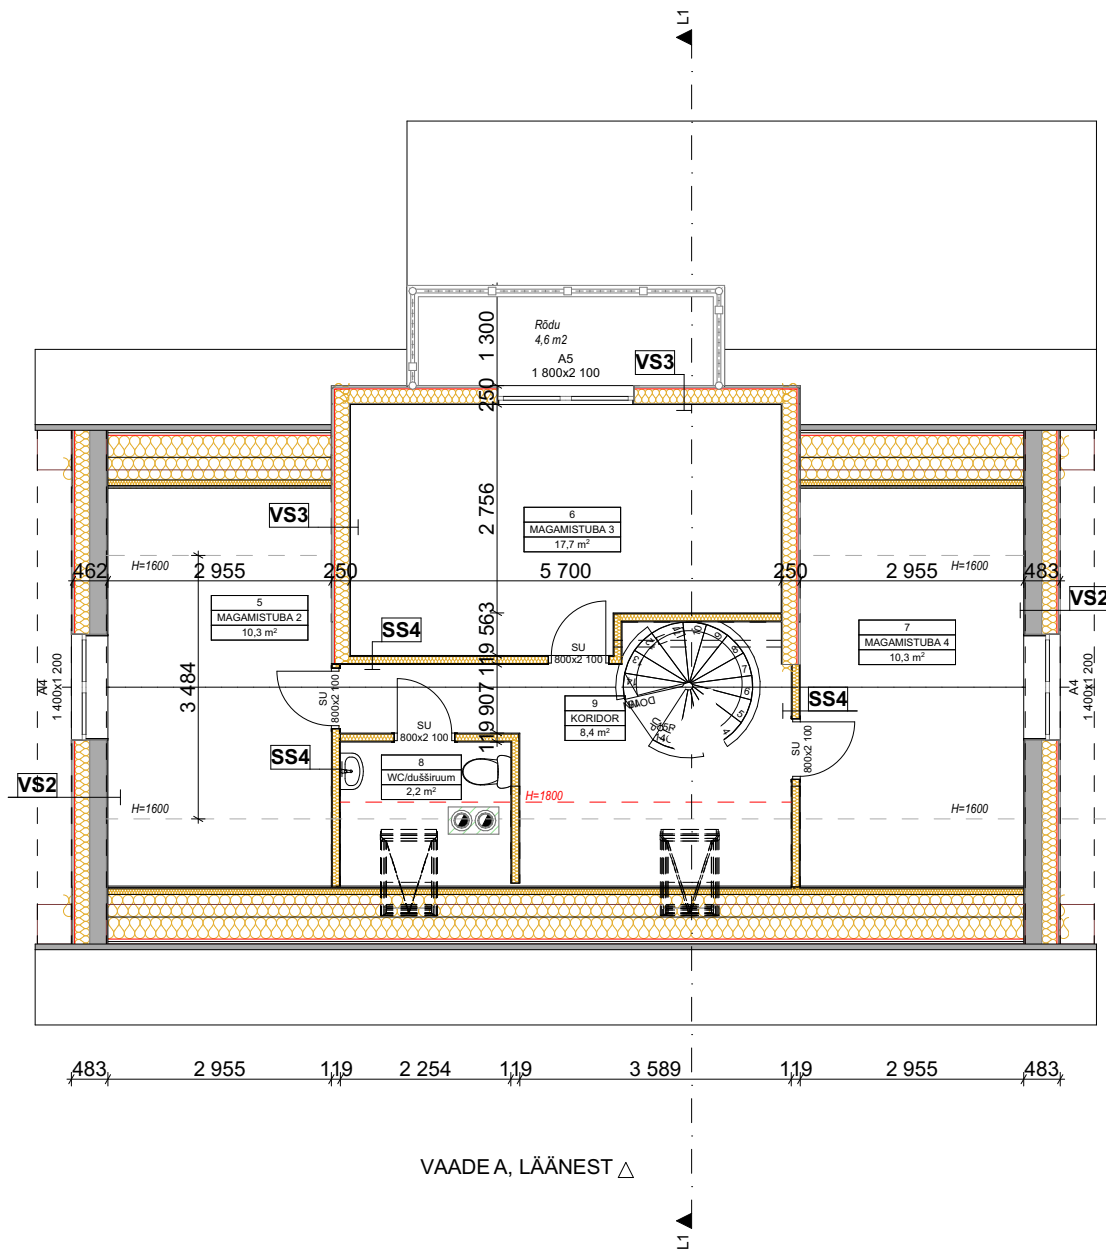

Ruumide eksplikatsioon 2.korrus

Nr	Nimetus	m2
5	MAGAMISTUBA 2	10,3
6	MAGAMISTUBA 3	17,7
7	MAGAMISTUBA 4	10,3
8	WC/dušširuum	2,2
9	KORIDOR	8,4
		48,9 m²

VS2 - Välissein

Projekteeritud:

Krohv
Roomatt
Ol.olev:
Puitkarkassein
Projekteeritud:
Puitkarkass 45x195 mm /tselluvill
Tuuletõkkekangas
Vertikaalne dist liist 22x50 mm
Horisontaalne voodrilaud

VS3 - Välissein

Projekteeritud:

Horisontaalne voodrilaud
Vertikaalne tuulutusliist 22x50 mm
Tuuletõkkekangas
Puitkarkass 45x195 mm /tselluvill 195 mm
Kipsplaat
Viimistlus


SS4 - Sisesein

Projekteeritud:

Viimistlus
Kipsplaat
Puitkarkass 45x95 mm /tselluvill 95 mm
Kispplaat
Viimistlus/ wc-dušširuumis hüdroisol. ja keraamiline plaat

 Olemasolevad konstruktsioonid

OBJEKT/AADRESS	Töö nr	T101
Viljandi maakond, Viljandi vald, Mustla alevik,	Stadium	Eelprojekt
	Projekti osa	Arhitektuurne
TÖÖ NIMETUS	Joonise nr	AR-03
Uksikelamu rekonstrueerimise ja selle abihoone ehitamise projekt	Möötkava	1:100
	Lehe formaat	A4
JOONISE NIMETUS	Versioon	v01
Teise korruse plaan	Kuupäev	29.07.2025

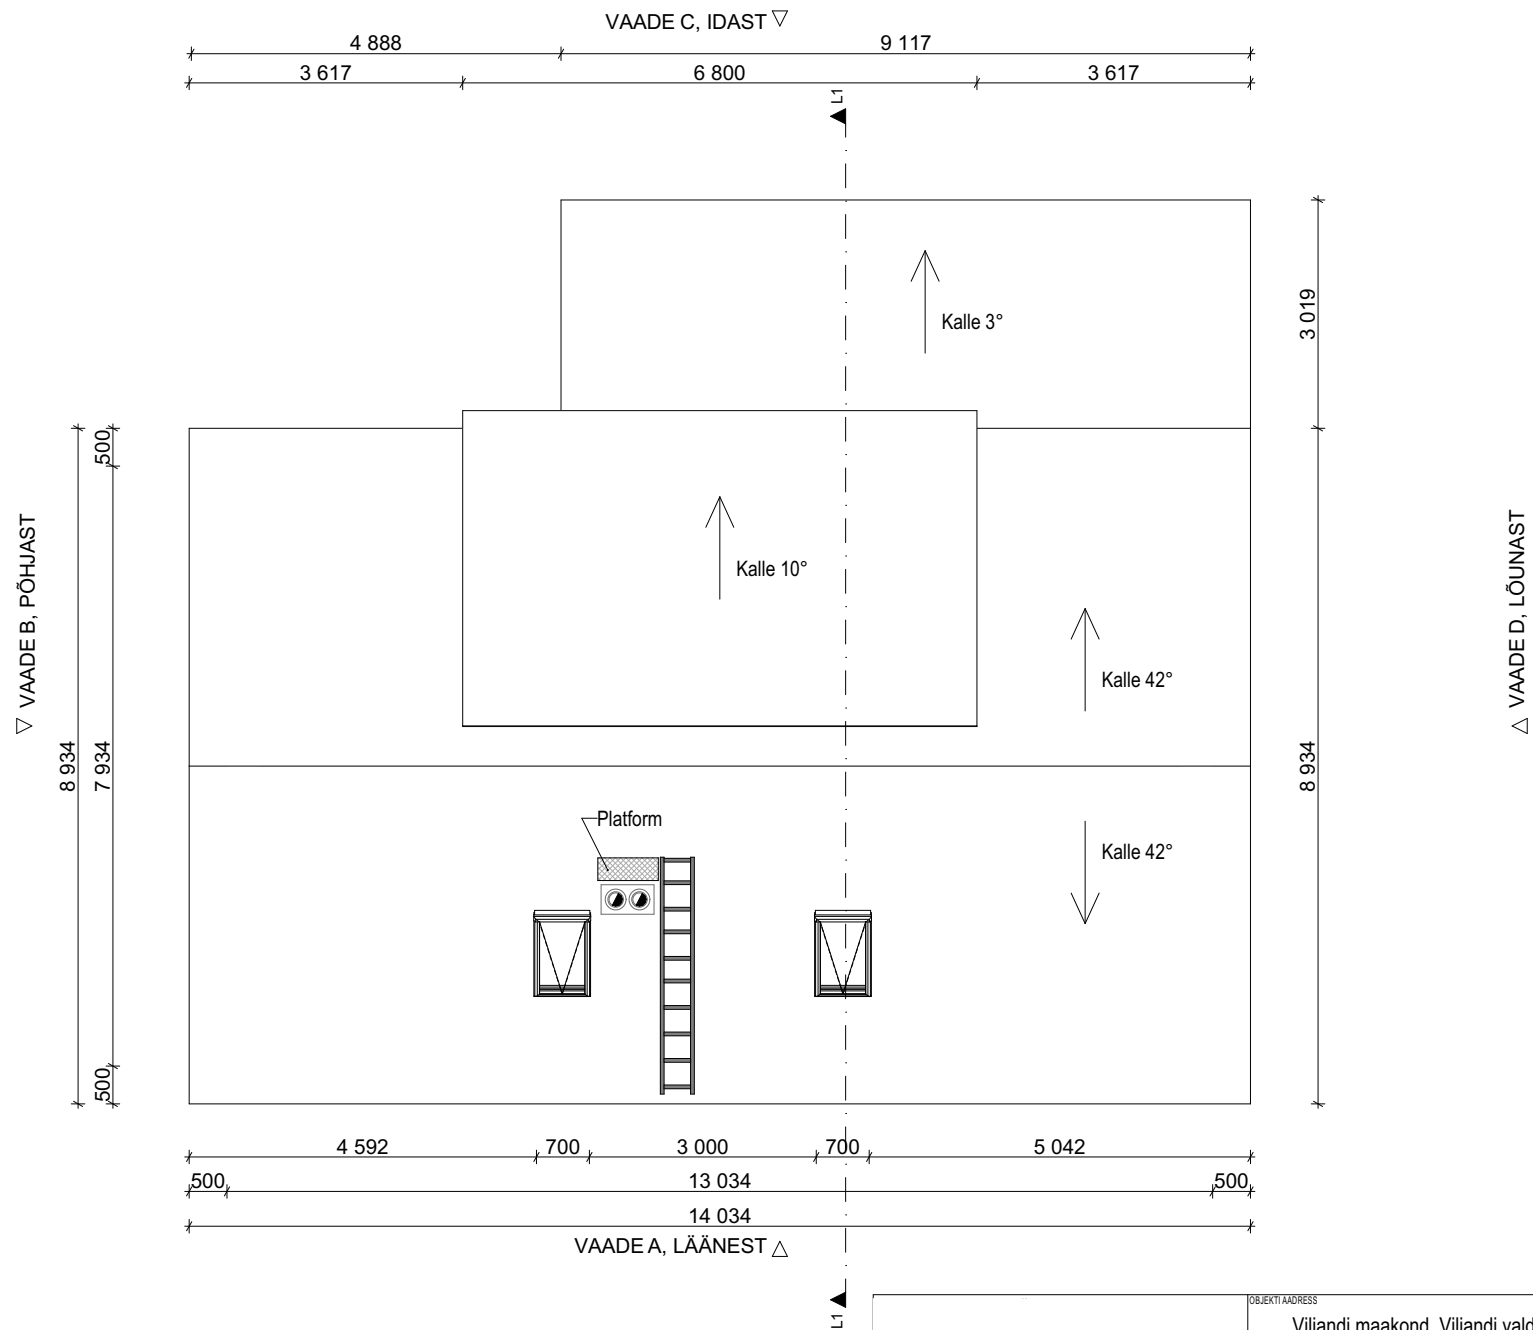

OBJEKT/AADRESS	Töö nr	T101
	Staadium	Eelprojekt
TÖÖ NIMETUS	Projekti osa	Arhitektuurne
	Joonise nr	AR-04
Joonise nimetus	Mõõtkava	1:100
	Lehe formaat	A4
Joonise nimetus	Versioon	v01
	Kuupäev	29.07.2025

VL1 - Vahelagi

Projekteeritud:

Laminaatparkett
Vahtplastplaat põrandaküttetorudega 30 mm
OSB3 plaat 22 mm
Talad rihtimiseks 45x95 mm, samm 400 mm/
/tselluvill 95 mm

Ol.olev:

Vahelaetalad koos musta põrandaga talade vahel

Projekteeritud:

Olemasolevad vahelaetalade vahe täidetakse tselluvillaga
Roovitus 22x100 mm, samm 400 mm
kipsplaat 2x

VL2 - Vahelagi

Projekteeritud:

Tselluvill 500 mm
Roovitis villa sees penniderga risti 45x95 mm
Kipsplaat
Uued katusepennid 45x145 mm/ vahel ja peal tselluvill 500 mm

VL3 - Vahelagi

Projekteeritud:

Põrandakate parkett
Raudbetoonplaat 150 mm
Vahtplast Kingspan 100 mm
Krohv

K - Katuse

Projekteeritud:

Eterniitkate
Horisontaalne roovitis 22x100 mm, samm vastavalt katusekatte tootja juhiste
Vertikaalne tuulutus 22x50 mm
Katuse aluskate, hingav
Uued sarikad 45x195 mm, samm 600 mm/tselluvill 195 mm

Ol.olev:

Olemasolevad sarikad 200 mm/ tselluvill 200 mm
Ristiroovitis 45x45 mm, samm 400 mm /mineraalvill 50 mm
Kipsplaat 2x

VS1 - Välissein

Projekteeritud:

Krohv
Roomatt
Ol.olev:
Palksein 220 mm
Projekteeritud:
Puitkarkass 45x195 mm /tselluvill
Tuuletõkkekangas
Vertikaalne dist liist 22x50 mm
Horisontaalne voodrilaud

P - Põrand


Projekteeritud:

R/b plaat 100 mm (põrandaküttetorustiku valmidus)
Ehituskile 0,2 mm
EPS120 100 + 100 mm
Tihendatud liiv 150 mm
Tihendatud pinnas


V - Vundament

Projekteeritud:

Sokliplaat 10 mm
Soojustus EPS120 100 mm
Bituumenmastiks
Ol.olev:
Krohvitud maakivivudnament

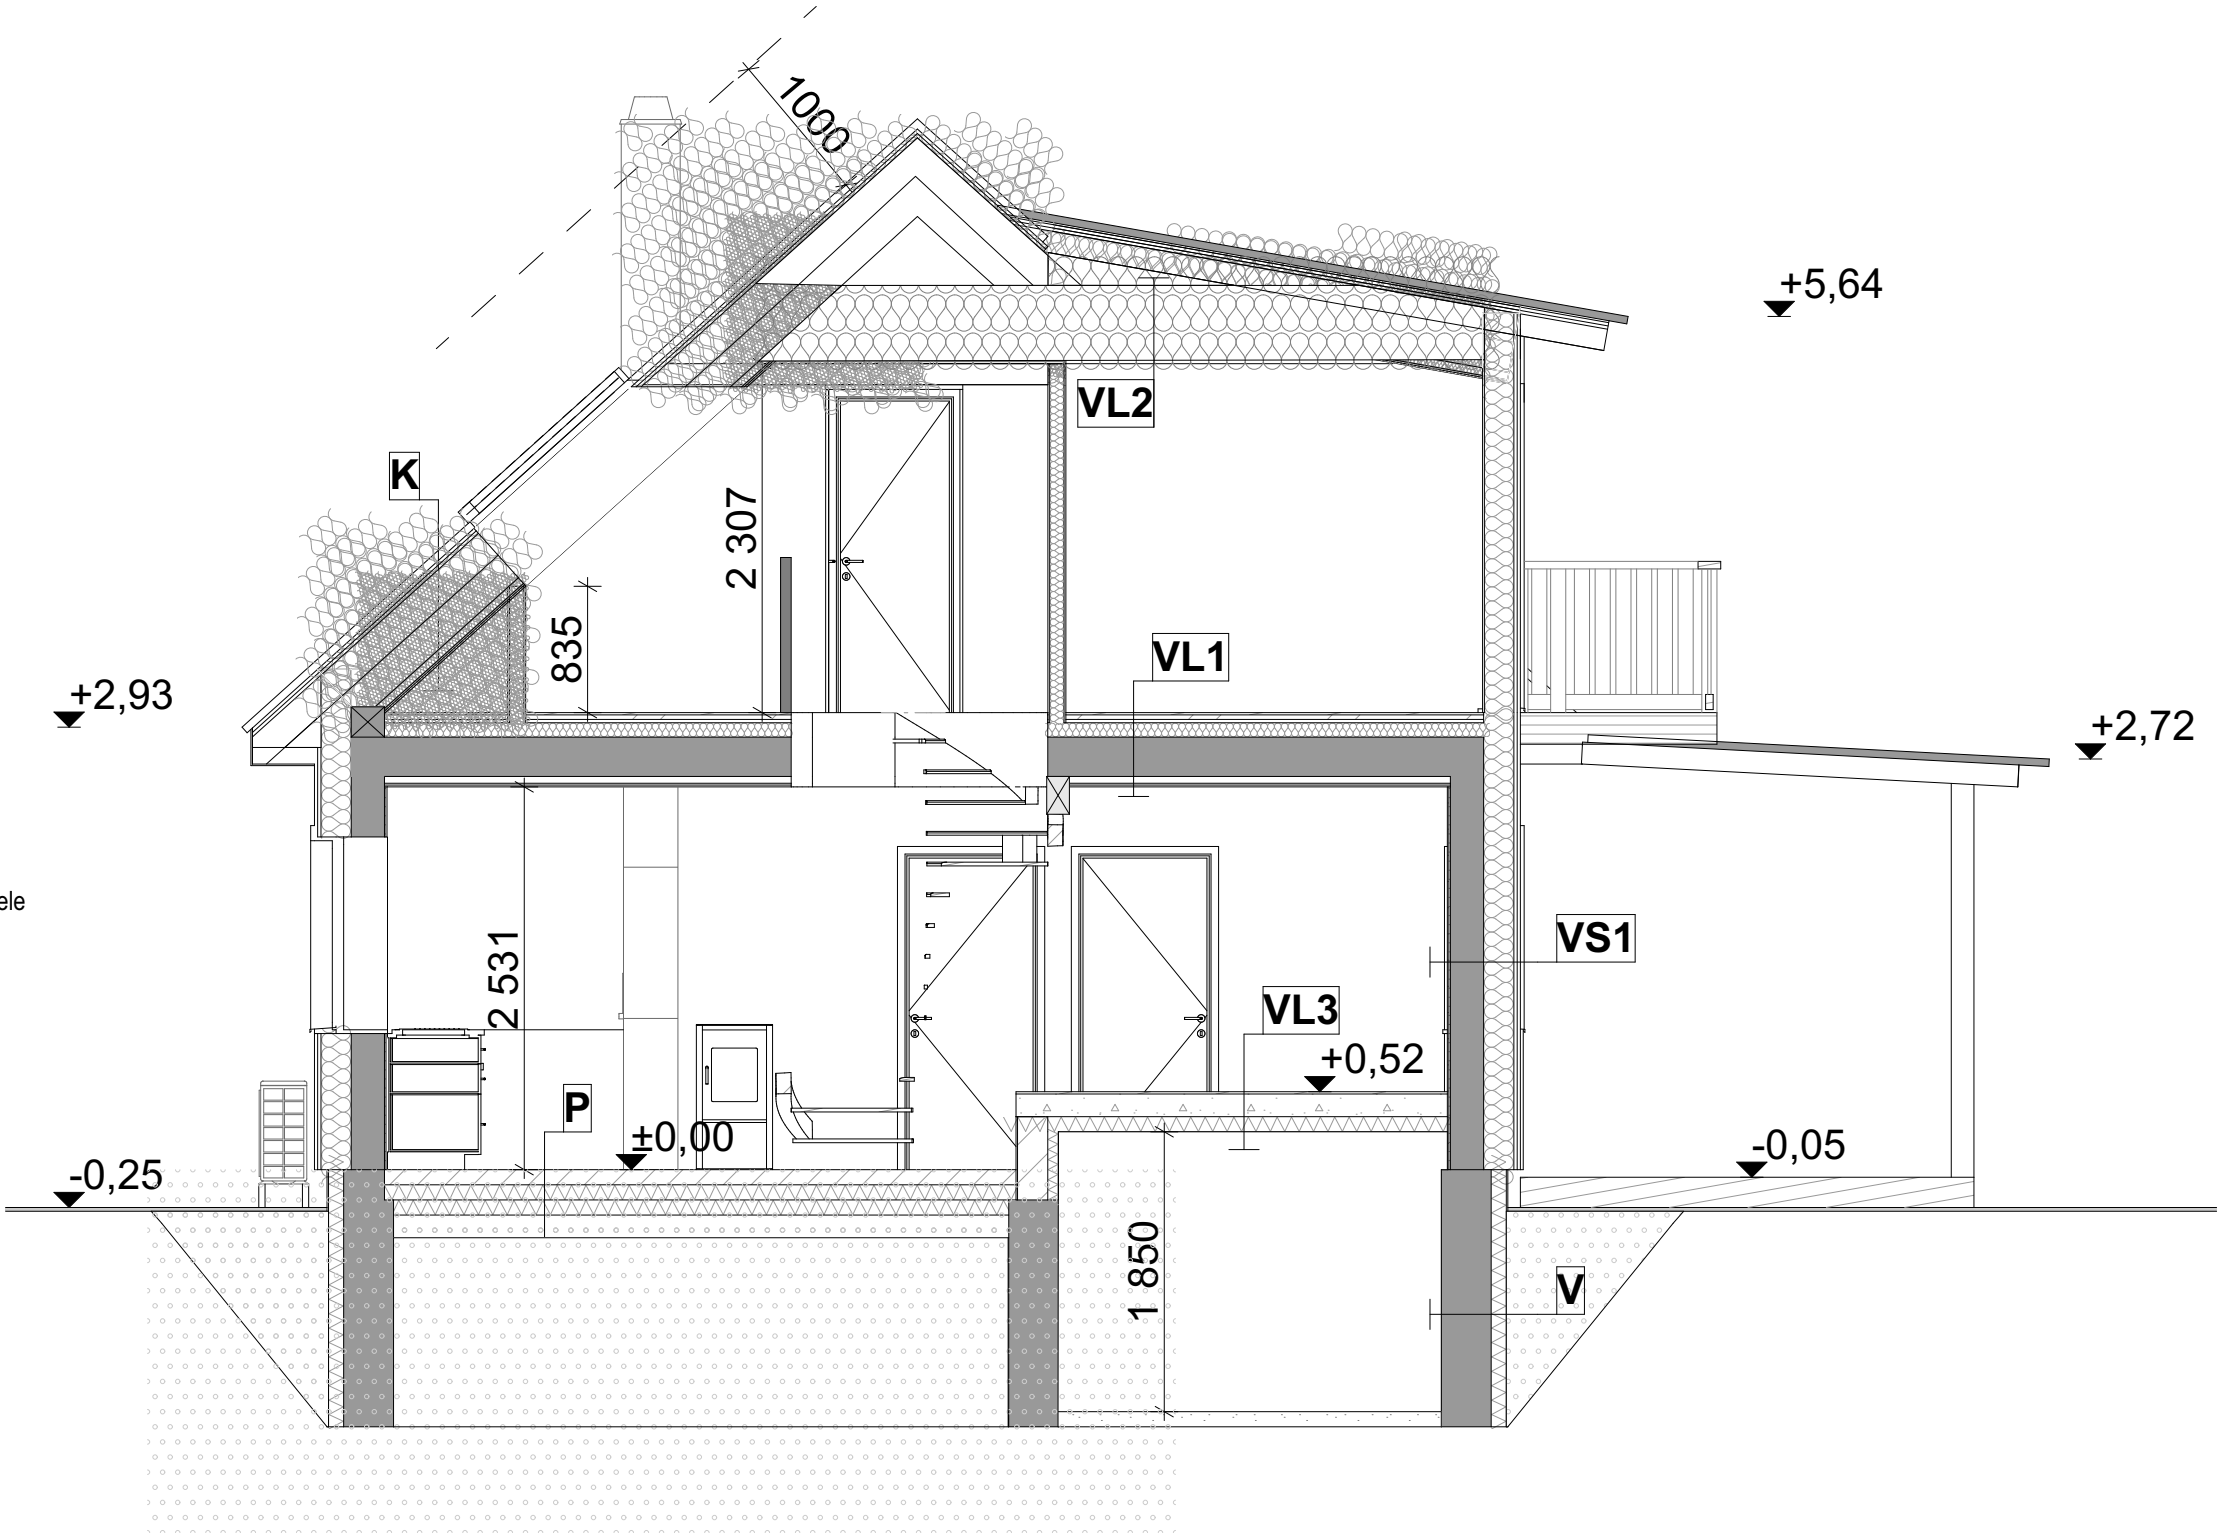

OBJEKT/Aadress	Töö nr	T101
Viljandi maakond, Viljandi vald, Mustla alevik,	Stadium	Eelprojekt
	Projekti osa	Arhitektuurne
TÖÖ NIMETUS	Joonise nr	AR-05
Uksikelamu rekonstrueerimise ja selle abihoone ehitamise projekt	Mõõtkava	1:50
	Lehe formaat	A3
JOONISE NIMETUS	Versioon	v01
Lõige 1-1	Kuupäev	29.07.2025

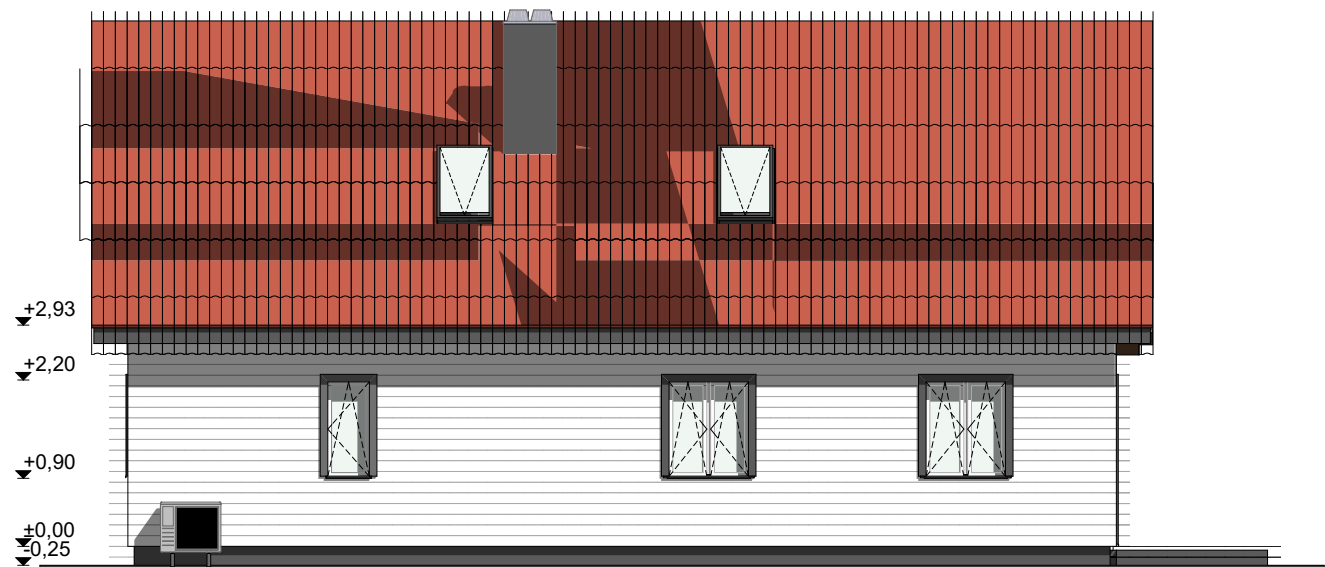


VAADE A, LÄÄNEST

1:100



VAADE B, PÕHJAST

1:100

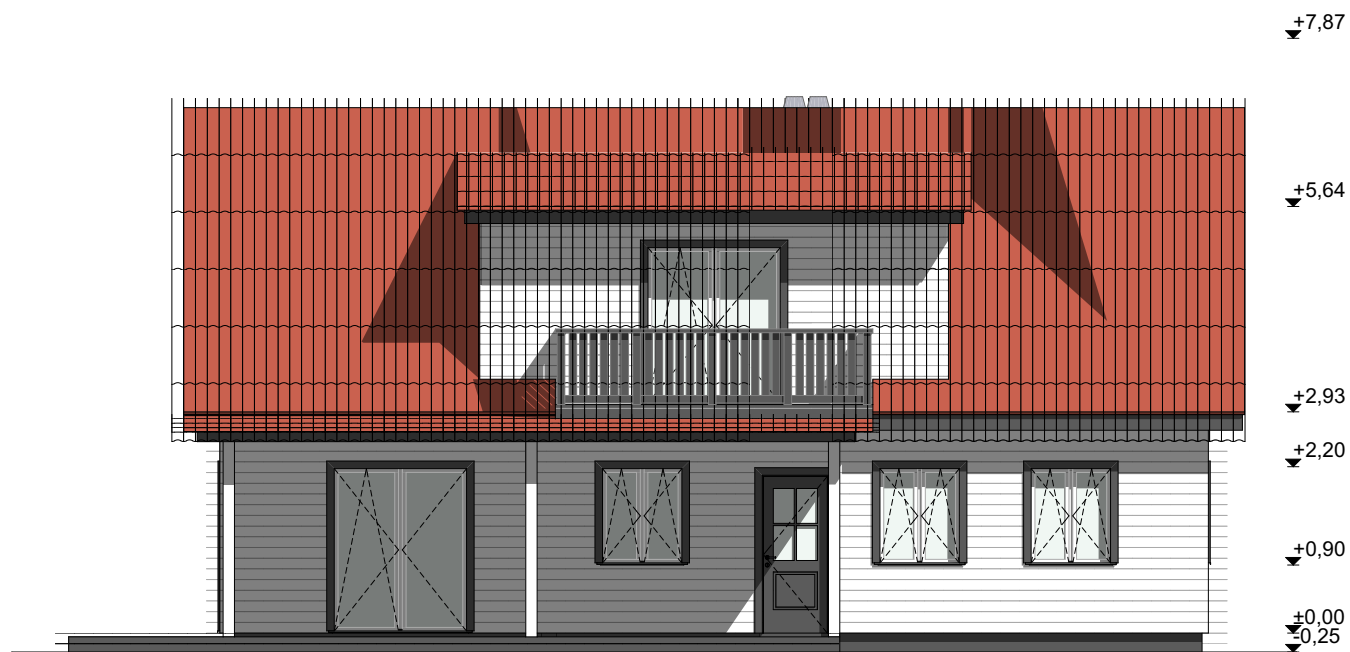

VAADE C, IDAST

1:100







VAADE D, LÕUNAST



1:100

Välisviimistlus
Katusekate: Eterniit, toon punane
Räästakastid: Laudis, toon tumehall
Vihmaveerennid ja -torud: Tsingitud plekk, toon tumehall
Fassaad: Horisontaalne laudis, toon valge
Sokkel: Soklikrohv, toon tumehall
Aknad: PVC, toon valge
Akna- ja uksepäled: Puit, toon tumehall
Välisuksed: Puit, toon tumehall

OBJEKTI AADRESS	Töö nr	T101
Viljandi maakond, Viljandi vald, Mustla alevik	Stadium	Eelprojekt
TÖÖ NIMETUS Uksikelamu rekonstrueerimise ja selle abihoone ehitamise projekt	Projekti osa	Arhitektuurne
	Joonise nr	AR-06
	Mõõtkava	1:100
	Lehe formaat	A3
JOONISE NIMETUS Vaated	Versioon	v01
	Kuupäev	29.07.2025

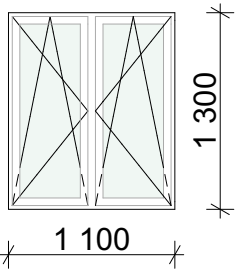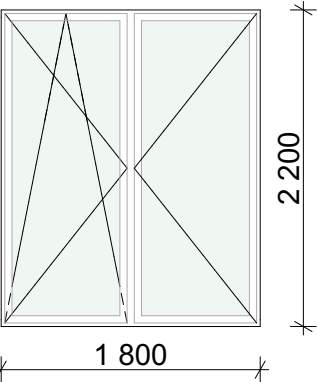
Akende spetsifikatsioon		
Akna tähis	A1	A2
Kogus	6	3
Ava Laius	1 100	1 800
Ava kõrgus	1 300	2 200
Vaade seest		
Käelisus		

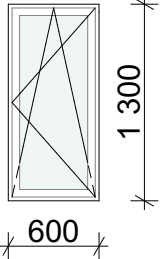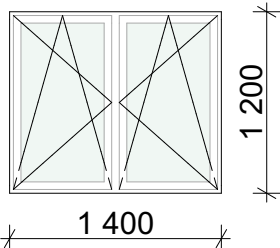Akende spetsifikatsioon		
Akna tähis	A3	A4
Kogus	1	2
Ava Laius	600	1 400
Ava kõrgus	1 300	1 200
Vaade seest		
Käelisus		

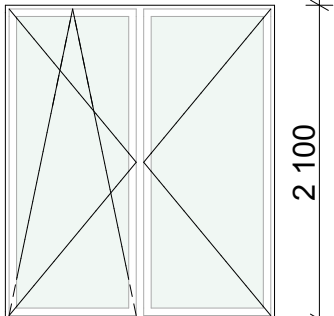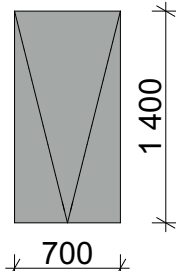Akende spetsifikatsioon		
Akna tähis	A5	Katuseaken
Kogus	1	2
Ava Laius	1 800	700
Ava kõrgus	2 100	1 400
Vaade seest		

Enne avatäidete tellimist kontrollida objektil avade mõõdud ja käelisus!

OBJEKTI AADRESS Viljandi maakond, Viljandi vald, Mustla alevik, TÖÖ NIMETUS Uksikelamu rekonstrueerimise ja selle abihoone ehitamise projekt JOONISE NIMETUS Akende spetsifikatsioon	Töö nr	T101
	Staadium	Eelprojekt
	Projekti osa	Arhitektuurne
	Joonise nr	AR-07
	Mõõtkava	
	Lehe formaat	A4
	Versioon	v01
	Kuupäev	29.07.2025

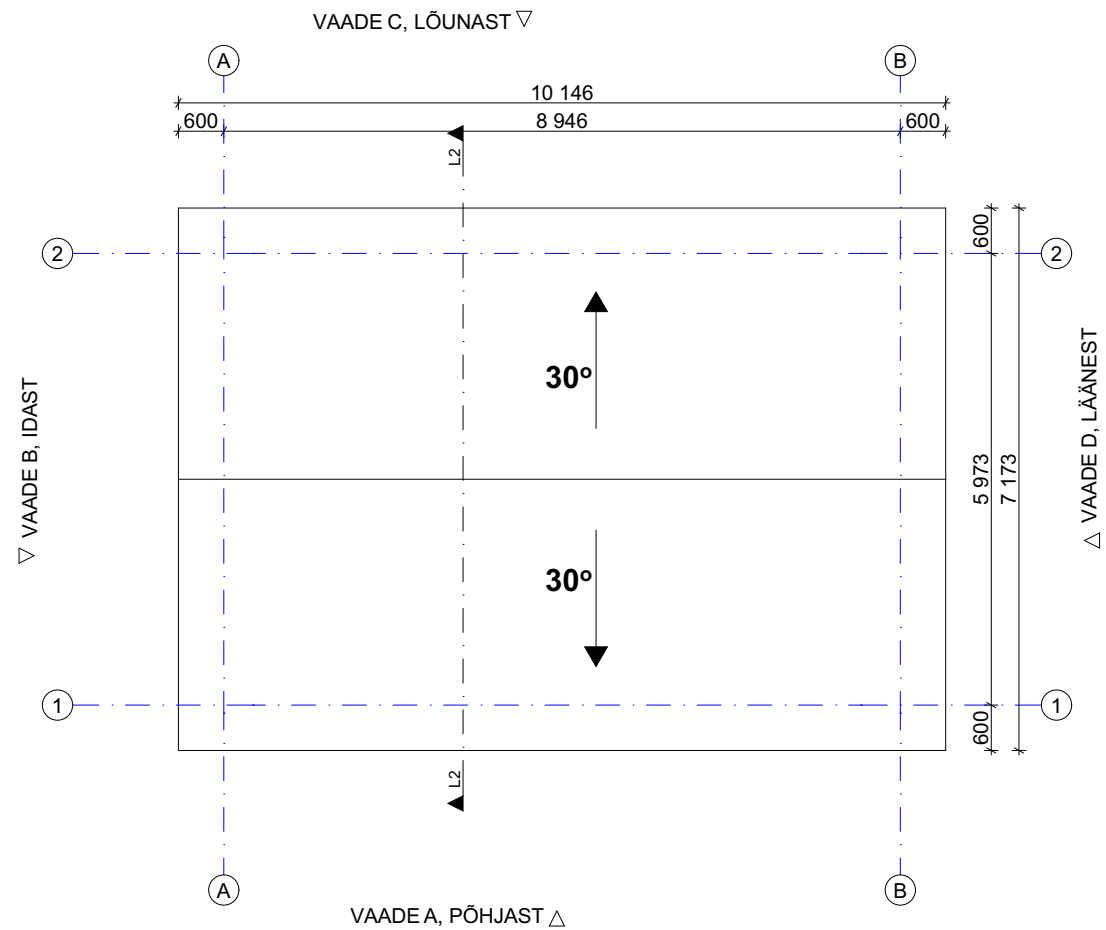

OBJEKT/AADRESS	Viljandi maakond, Viljandi vald, Mustla alevik,		Töö nr	T101
			Stadium	Eelprojekt
TÖÖ NIMETUS	Uksikelamu rekonstrueerimise ja selle abihoone ehitamise projekt		Projekti osa	Arhitektuurne
			Joonise nr	AR-11
JOONISE NIMETUS			Möötkava	1:100
			Lehe formaat	A4
	Kuuri katuseplaan		Versioon	v01
			Kuupäev	29.07.2025




VAADE A, PÕHJAST

1:100



VAADE B, IDAST

1:100

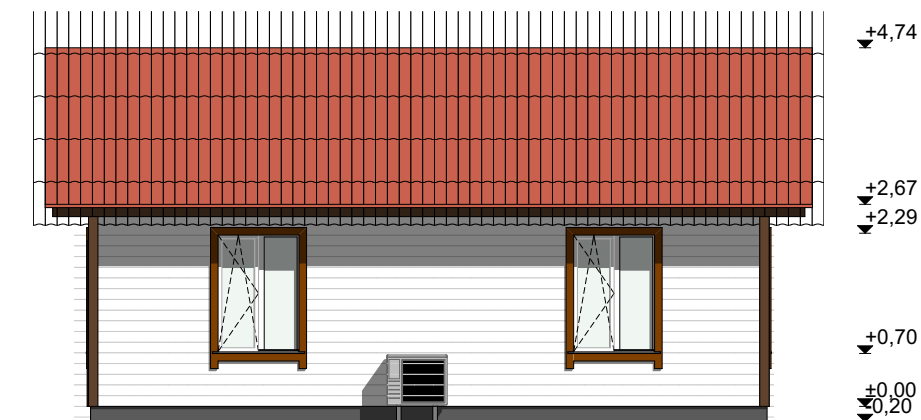

VAADE C, LÕUNAST

1:100



VAADE D, LÄÄNEST

1:100

Välisviimistlus

Katusekate: Eterniit, toon punane

Räästakastid: Laudis, toon tumepruun

Vihmaveerennid ja -torud: Tsingitud plekk, toon tumepruun

Fassaad: Horisontaalne laudis, toon valge

Sokkel: Soklikrohv, toon tumehall

Aknad: PVC, toon valge

Akna- ja uksepaled: Puit, toon tumepruun

Välisuks: Puit, toon tumepruun

Tõsteuks: PVC, toon valge

OBJEKT/AADRESS	Töö nr	T101
	Staadium	Eelprojekt
TÖÖ NIMETUS	Projekti osa	Arhitektuurne
	Joonise nr	AR-12
Joonise nimetus	Möötkava	1:100
	Lehe formaat	A4
Joonise nimetus	Versioon	v01
	Kuupäev	29.07.2025

VS - Välissein

OSB plaat 12mm ?

Vertikaalne distantslaud 22x100mm

Tuuletõkkekangas

Puitkarkass 45x145 mm, samm 600 mm /

mineraalvill 150 mm

OSB plaat 10 mm ?

P - Põrand

R/b plaat 100 mm, põrandaküttetorustik

Ehituskile 0,2 mm

EPS120 100 mm

Tihendatud liiv 200 mm

VL - Vahelagi

Vahelaetalad 45x195 mm, samm 600 mm /

mineraalvill 200+100 mm

Ehituspaber

Talade all roovitis 22x100 mm, samm 600 mm

OSB plaat 10 mm

K - Katus


Eterniit

Horisontaalne roovitis 22x100 mm, samm 300 mm


Vertikaalne tuulutus 22x50 mm

Katuse aluskate

Sarikad 45x145 mm, samm 600 mm


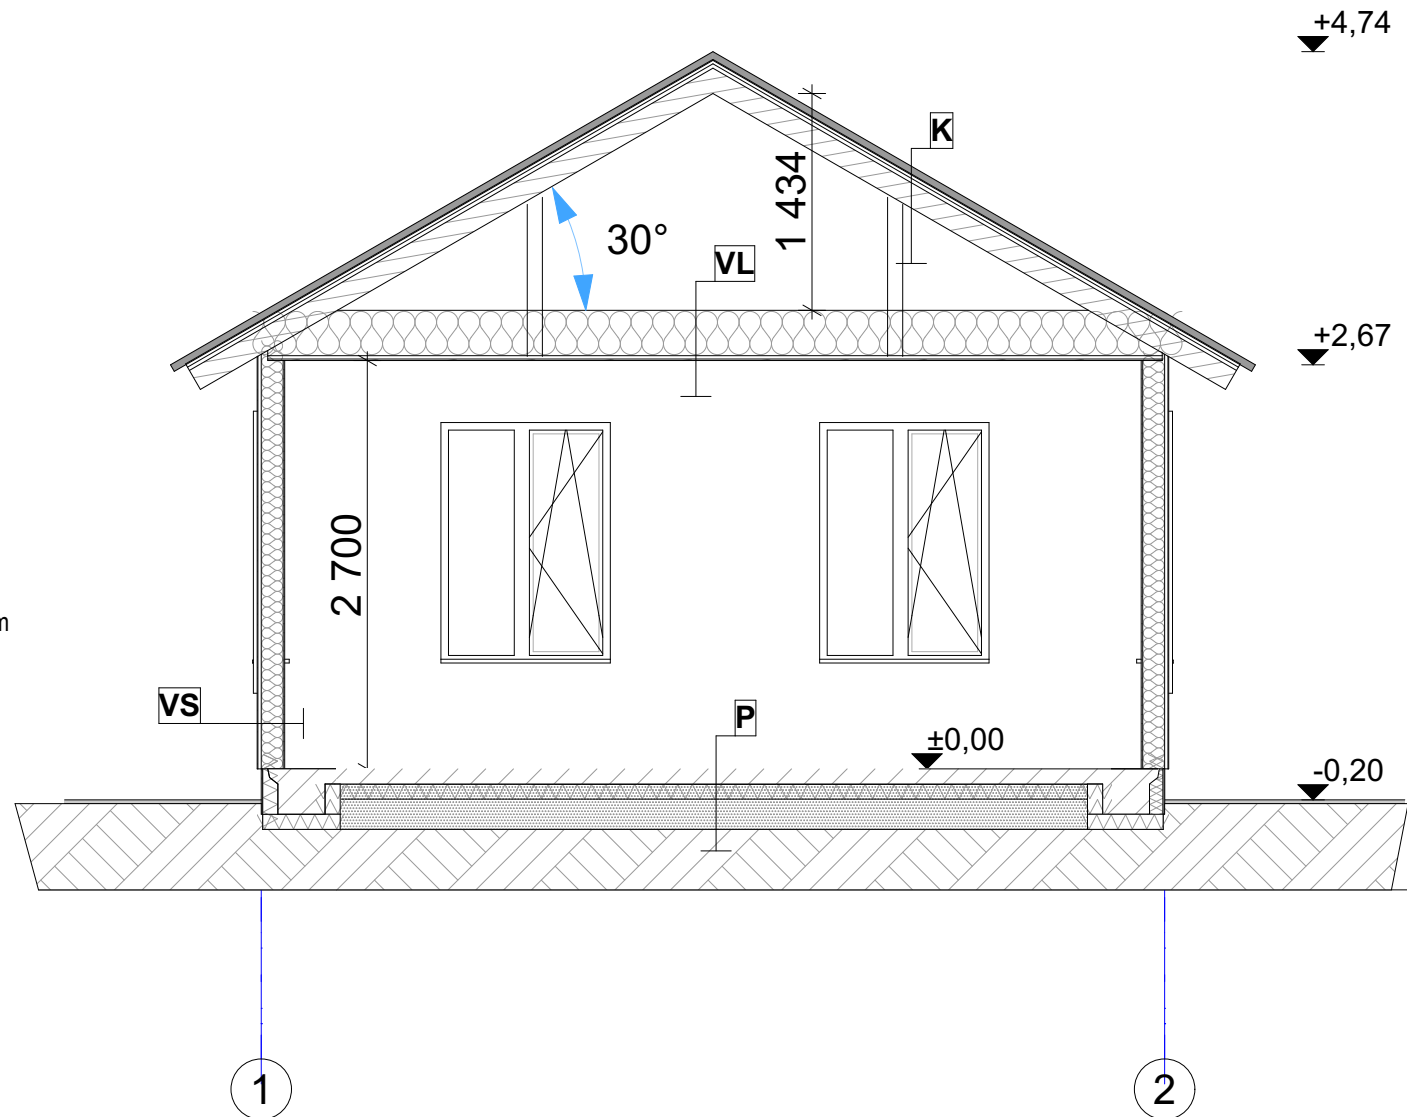


OBJEKT / ADRRESS	Töö nr	T101
	Staadium	Eelprojekt
TÖÖ NIMETUS	Projekti osa	Arhitektuurne
	Joonise nr	AR-13
JOONISE NIMETUS	Mõõtkava	1:50
	Lehe formaat	A4
Kuuri lõige 2-2	Versioon	v01
	Kuupäev	29.07.2025

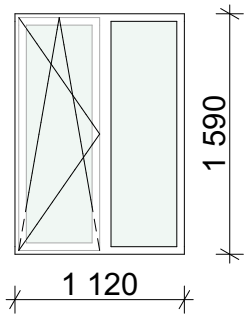Akende spetsifikatsioon	
Akna tähis	A1
Kogus	6
Ava Laius	1 120
Ava kõrgus	1 590
Vaade seest	
Käelisus	

Enne avatäidete tellimist kontrollida objektil avade mõõdud ja käelisus!

	OBJEKTI AADRESS	Töö nr	T101
	Viljandi maakond, Viljandi vald, Mustla alevik,	Staadium	Eelprojekt
		Projekti osa	Arhitektuurne
		Joonise nr	AR-14
	Uksikelamu rekonstrueerimise ja selle abihoone ehitamise projekt	Mõõtkava	
	Lehe formaat	A4	
	JOONISE NIMETUS	Kuuri akende spetsifikatsioon	Versioon
		Kuupäev	29.07.2025

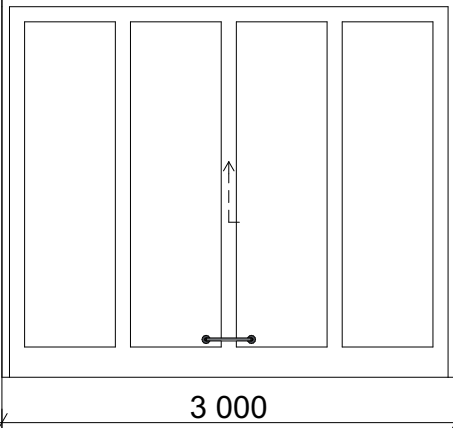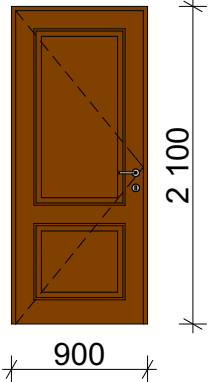Välisuste spetsifikatsioon		
Ukse nimetus	VU	VU
Kogus	1	2
Vaade väljast		
Ava laius	3 000	900
Ava kõrgus	2 500	2 100
Käelisus		

Enne avatäidete tellimist kontrollida objektil avade mõõdud ja käelisus!

OBJEKTI AADRESS	Töö nr		T101
	Viljandi maakond, Viljandi vald, Mustla alevik,		Staadium Eelprojekt
TÖÖ NIMETUS	Uksikelamu rekonstrueerimise ja selle abihoone ehitamise projekt		Projekti osa Arhitektuurne
			Joonise nr AR-15
JOONISE NIMETUS			Mõõtkava
			Lehe formaat A4
	Kuuri välisuste spetsifikatsioon		Versioon v01
			Kuupäev 29.07.2025