


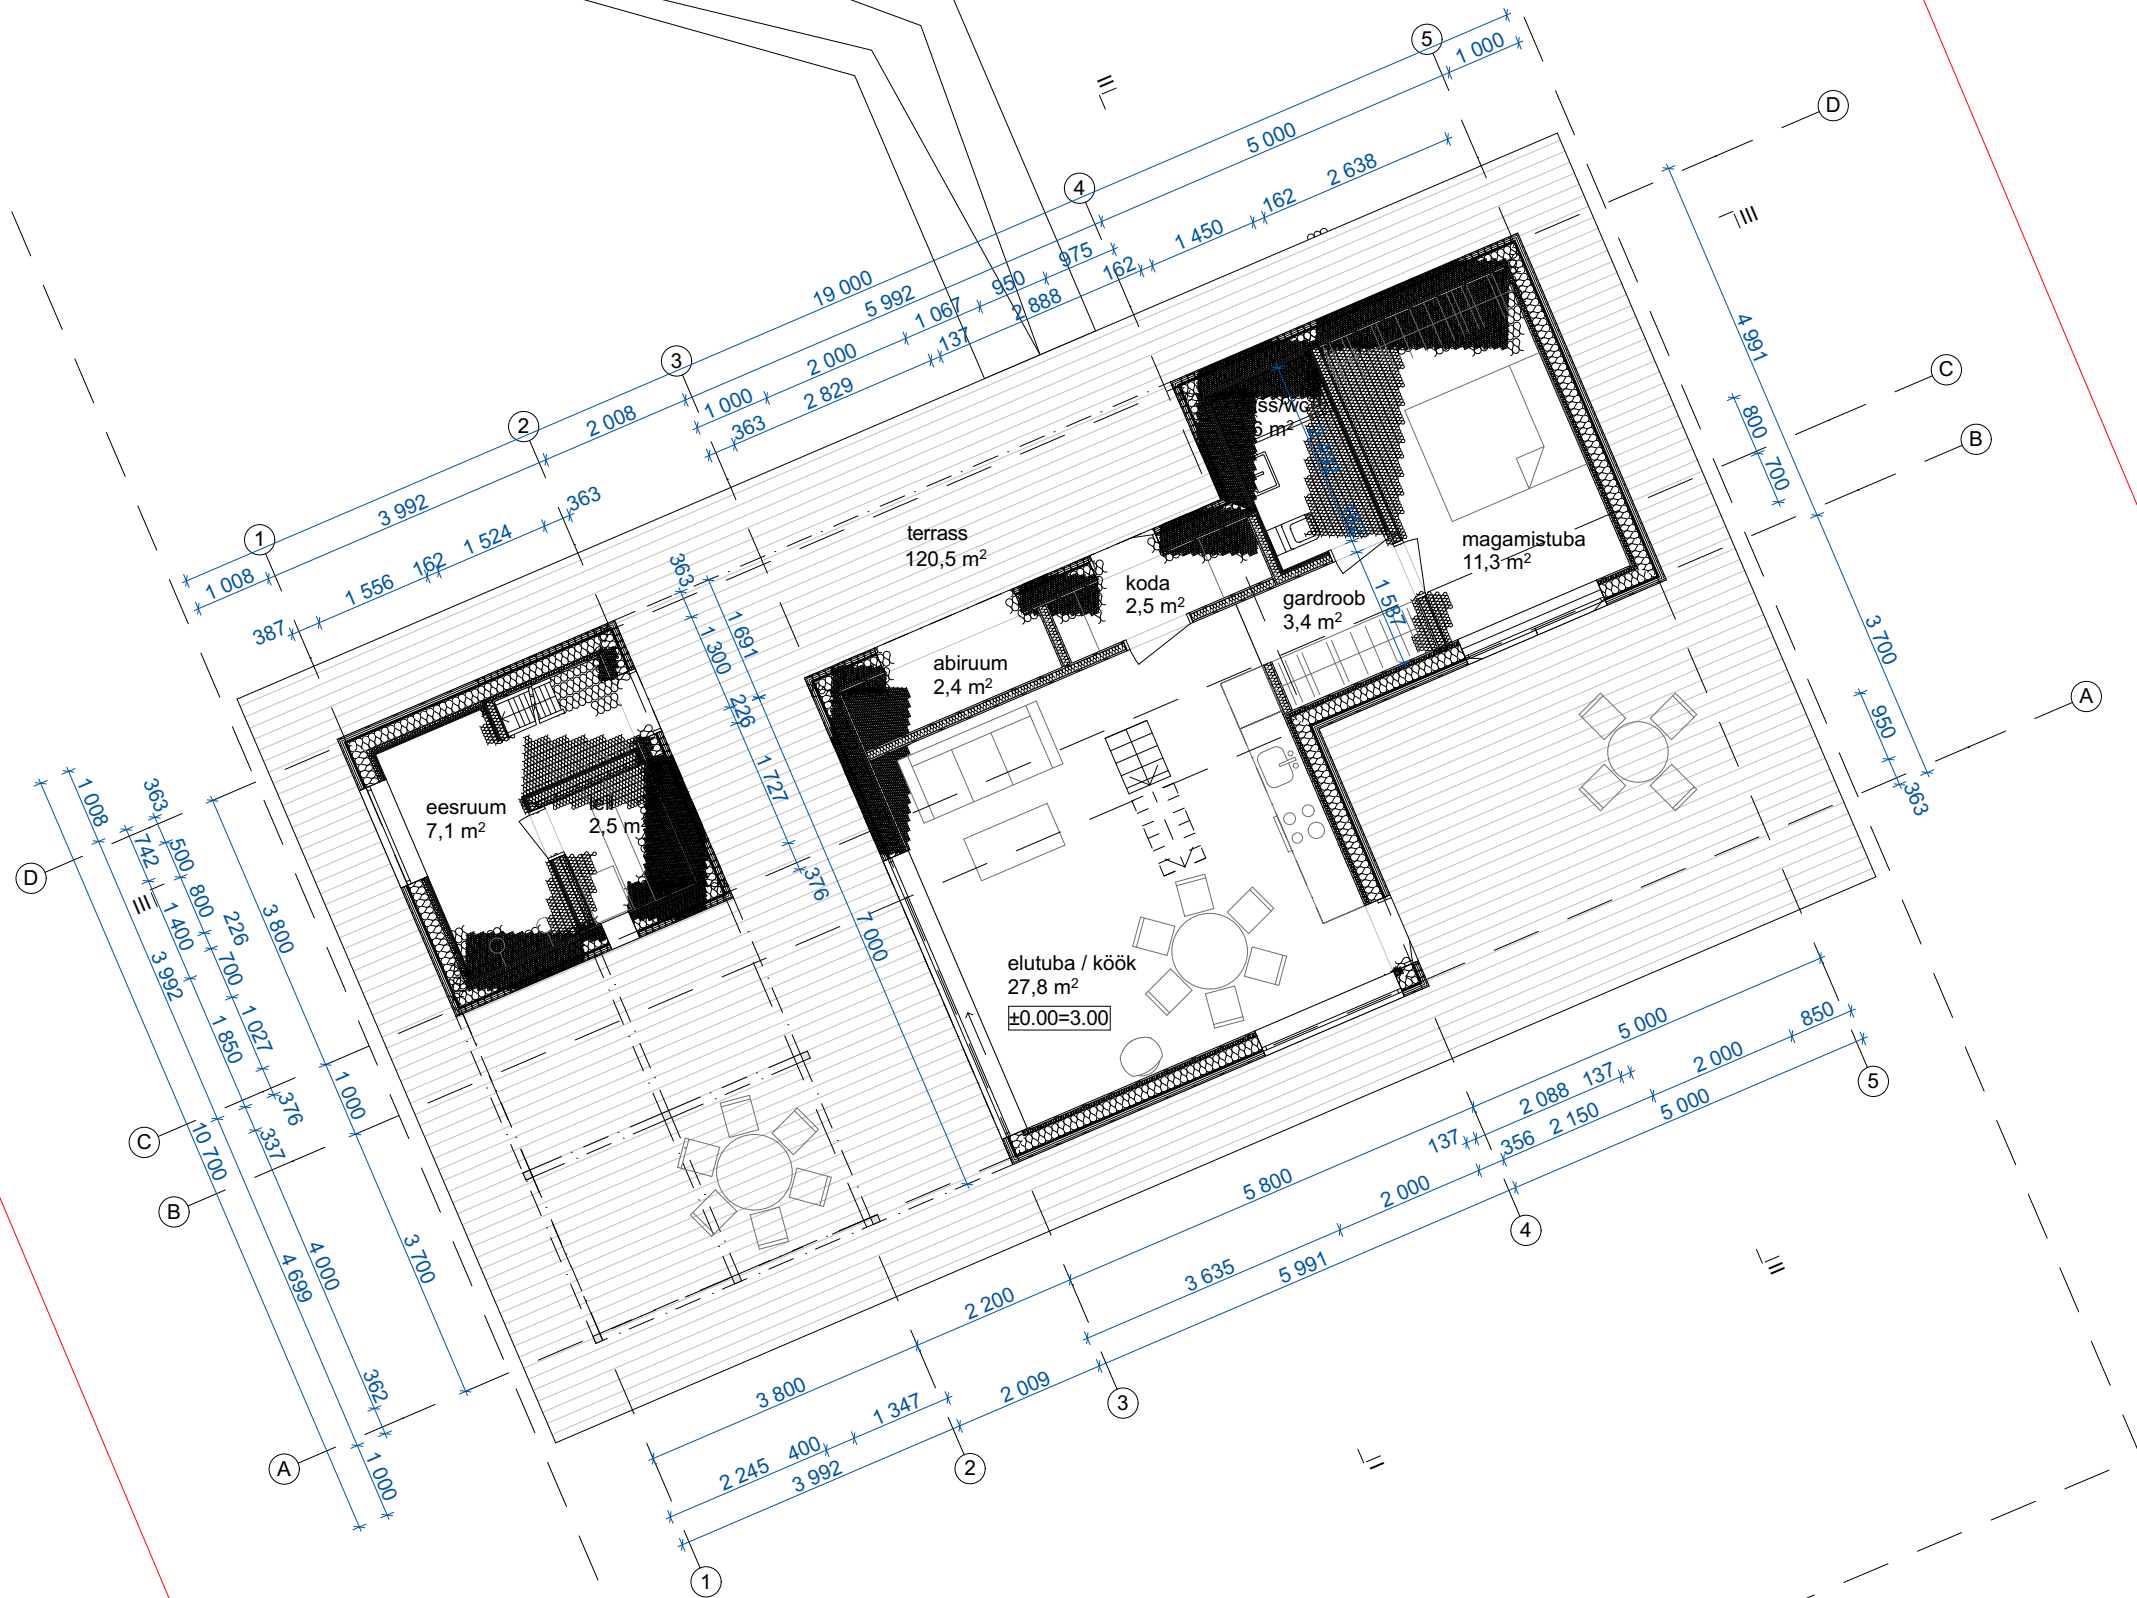

MÄRKUSED:

1. Hoone $\pm 0.00=3.00$
2. Korruste kõrgusmärgid tähistavad kõrgust 0.00 pealt
3. Välis- ja siseseinte tüüpide kirjeldust vt. konstruktiivsesest osast
4. Kõik konstruktiivsed elemendid, nende mõõtmed ja parameetrid vt. konstruktiivselt osast
5. Käesolevat joonist käsitleda koos projekti teiste osade jooniste, ehituskirjelduse ja spetsifikatsioonidega.
6. Vastuolu ilmnmisel käesoleva joonise ning arhitektuurse või mistahes muu projekti osa jooniste, spetsifikatsioonide või ehituskirjelduse vahel tuleb koheselt teavitada arhitekti või projektijuhti
7. Ettepanekud lahenduste muutmiseks kooskõlastada arhitektiga
8. Kõikide materjalide ja ehitustööde kvaliteet peab vastama EV-s kehtivate seadusandlike aktide järgi kehtestatud nõuetele ja olema kooskõlas hea ehitustavaga
9. Ehitustööd tuleb teostada järgides kogumike: MaaRYL 2010, TarindRYL 2010, ViimistlusRYL 2000 ja Sisetööde RYL 2013 nõudeid
10. Antud joonis on autorikaitse objekt ja kuulub KUU OÜ'le

KUUARHITEKTID	
TÖO	
ERAMU	
TELLUJA	
OBJEKTI ADRRESS	
PÄRNU MAAKOND, HÄADEMEESTE VALD,	
TAHKURANNA KÜLA	
VASTUTAV ARHITEKT	
KOIT OJALIIV	
JOONIS	
1. KORRUSE PLAAN	
STAADIUM	FORMAAT
EELPROJEKT	A3
TÖO NR.	KUUPÄEV
190822	27.11.2020
MÕÖTKAVA	LEHT
1:100	AR-5-02