



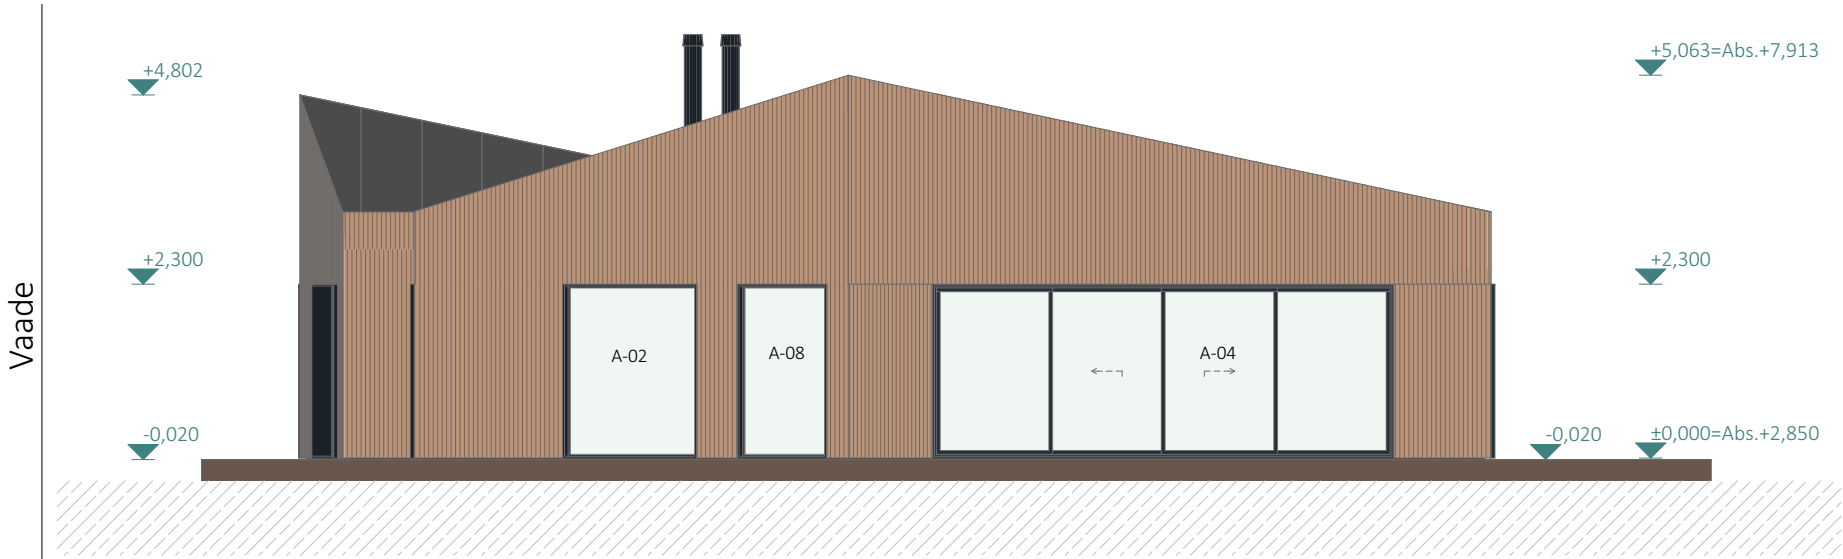

3

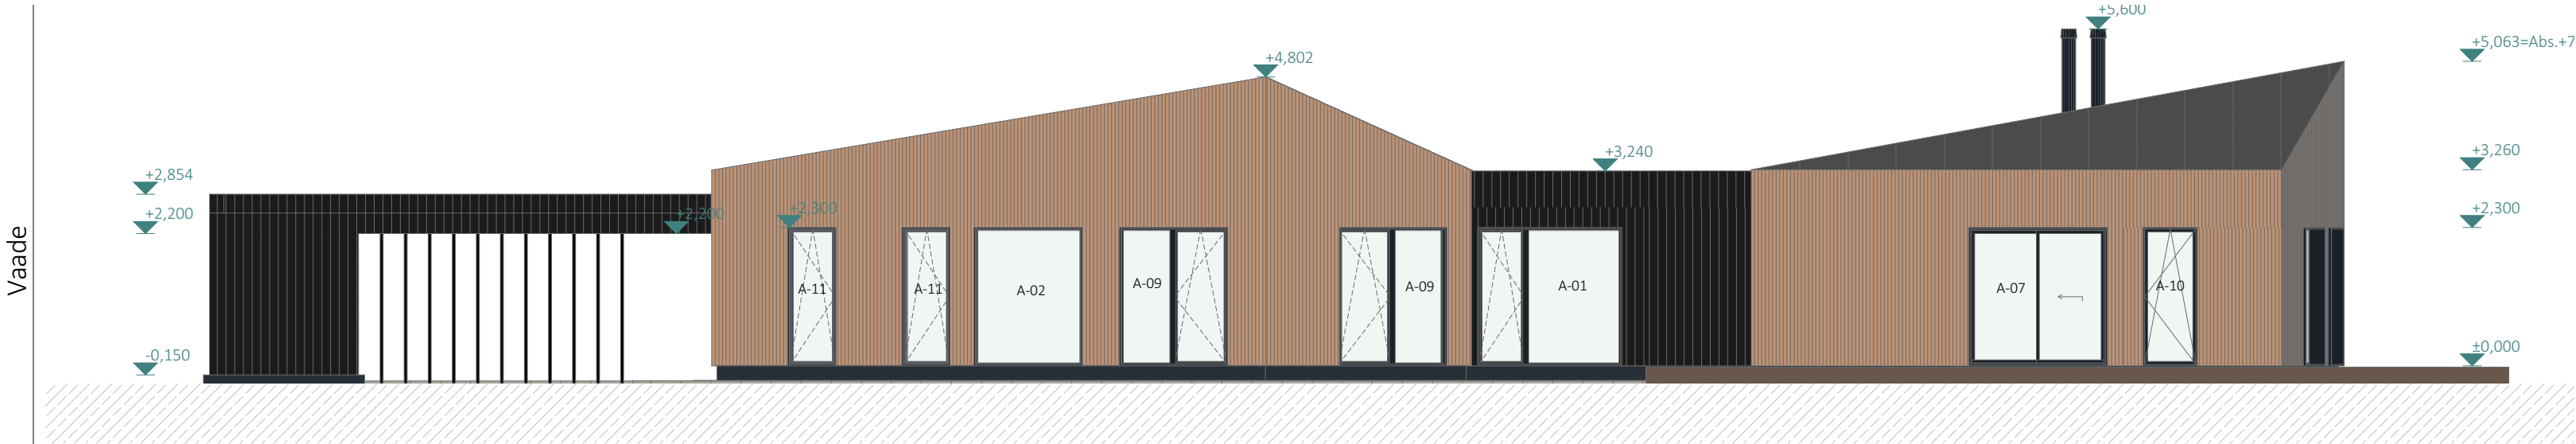

4

ERAMU

VÄLISVIIMISTLUSE EKSPLIKATSIOON

Nr	Tüüp	Materjal	Värvus	
1	Välissein	Vert.termolaudis	Pruun	Peenike voodrilaud nt. termomänd Thermory laius 60 mm
2	Välissein	Vert.termolaudis	Must	Lai voodrilaud RAL 9005 nt. termomänd Thermory laius 145 mm
3	Sokkel	Krohv	Tumehall	RAL 7021
4	Katus	Valtsplekk	Tumehall	RAL 7021 nt. Ruukki silence
5	Uks	Alumiinium	Tumehall	RAL 7021
6	Aken	Puitalmiinium	Tumehall	RAL 7021
7	Puitpostid	Liimpuit	Must	RAL 9005
8	Katuse tarvikud	Teras	Tumehall	RAL 7021
9	Terrass	Puit	Tumepruun	Puitkaitsevahend nt. Pinotex Extreme Lasur, toon Teak
10	Katteplekk	Teras	Tumehall	RAL 7021

MÄRKUSED

- Kõik muudatused tuleb kooskõlastada Arhitektiga!
- Käesolev joonis tühistab kõik sama jooniseumbriga varasema kuupäevaga joonised;
- Kõik mõõdud ja kõrgusmärgid kontrollida ehituse käigus, kõik mõõdud täpsustada ehitusel enne toodete vm ehituselementide tellimist. Olemasolevaid konstruktsioone pole projekteerimise käigus avatud, kõik konstruktsioonid täpsustada ehituse käigus;
- Joonist käsitleda koos arhitektuurse osa mistahes jooniste, seletuskirja ja spetsifikatsioonidega. Vastuolu ilmnmisel käesoleva joonise ning arhitektuurse või mistahes muu projekti osa jooniste, spetsifikatsioonide või seletuskirja vahel tuleb koheselt teavitada Projekteerijat või Projektijuhti;
- Kui projektis pole öeldud teisiti, tuleb kõikide ehitustoodete kasutamisel lähtuda tootjapoolsetest paigaldamis-ja kasutamisuhistest ning tootjapoolsete sõlmede tüüplahendusest.

Joonis:	Joonise nr:
VAATED-3-4	AR-6-02_v01
	Formaat:
	A3
	Mõõtkava:
	1:100
	Kuupäev:
	19.02.2025