

Vertikaalne voodrilaud 18 mm
Hor. roov 22 x 100 mm
Vert. roov 22 x 100 mm(roovi alumised otsad immutatud h=0,5 m)
Tuuletõkkevillaplaat 50 mm(nt Isover RKL-31)
Puitkarkass 45 x 195 mm, samm 600 mm, min. vill 200 mm(Paroc Ultra)
Aurutõkkekile (nt Eurovent Aktiv SK2 90g/m²)
Puitkarkass 45 x 45 mm, min. vill 50 mm(Paroc Ultra)
OSB plaat 10 mm
Kipsplaat 13 mm(nt GYPROC GN)
Viimistlus
*Märjad ruumid: Hüdroisol. (nt Cerecic CL51)+ keraamiline plaat

Vertikaalne voodrilaud 18 mm
Hor. roov 22 x 100 mm
Vert. roov 22 x 100 mm(roovi alumised otsad immutatud h=0,5 m)
Tuuletõkkevillaplaat 50 mm(nt Isover RKL-31)
Puitkarkass 45 x 195 mm, samm 600 mm, min. vill 200 mm(Paroc Ultra)
Aurutõkkekile (nt Eurovent Aktiv SK2 90g/m²)
Min. villa plaat 30 mm fooliumkattega
Roov/ õhkvahe 30 mm
Sauna voodrilaud


Viimistlus
Kipsplaat 13 mm(nt GYPROC GN)
OSB plaat 10 mm
Puitkarkass 45 x 95 mm, min. vill 100 mm(Paroc Ultra)
OSB plaat 10 mm
Kipsplaat 13 mm(nt GYPROC GN)
Viimistlus
*Märjad ruumid: Hüdroidisol. (nt Cerecic CL51)+ keraamiline plaat

Viimistlus
Kipsplaat 13 mm(nt GYPROC GN)
OSB plaat 10 mm
Puitkarkass 45 x 195 mm, min. vill 200 mm(Paroc Ultra)
OSB plaat 10 mm
Kipsplaat 13 mm(nt GYPROC GN)
Viimistlus
*Märjad ruumid: Hüdrosol. (nt Cerecit CL51)+ keraamiline plaat

Viimistlus
Kipsplaat 13 mm(nt GYPROC GN)
Puitkarkass 45 x 70 mm, min. vill 70 mm(Paroc Ultra)
Kipsplaat 13 mm(nt GYPROC GN)
Viimistlus

Viimistlus
Kipsplaat 13 mm(nt GYPROC GN)
OSB plaat 10 mm
Puitkarkass 45 x 95 mm, min. vill 100 mm(Paroc Ultra)
Min. villa plaat 30 mm fooliumkattega
Roov/ õhkvahe 30 mm
Sauna voodrilaud

Keraamiline plaat
Hüdroisolatsioon(nt Cerecic CL51)
Kipsplaat 13 mm(nt GYPROC GN)
OSB plaat 10 mm
Puitkarkass 45 x 95 mm, min. vill 100 mm(Paroc Ultra)
Min. villa plaat 30 mm fooliumkattega
Roov/ õhkvahe 30 mm
Sauna voodrilaud

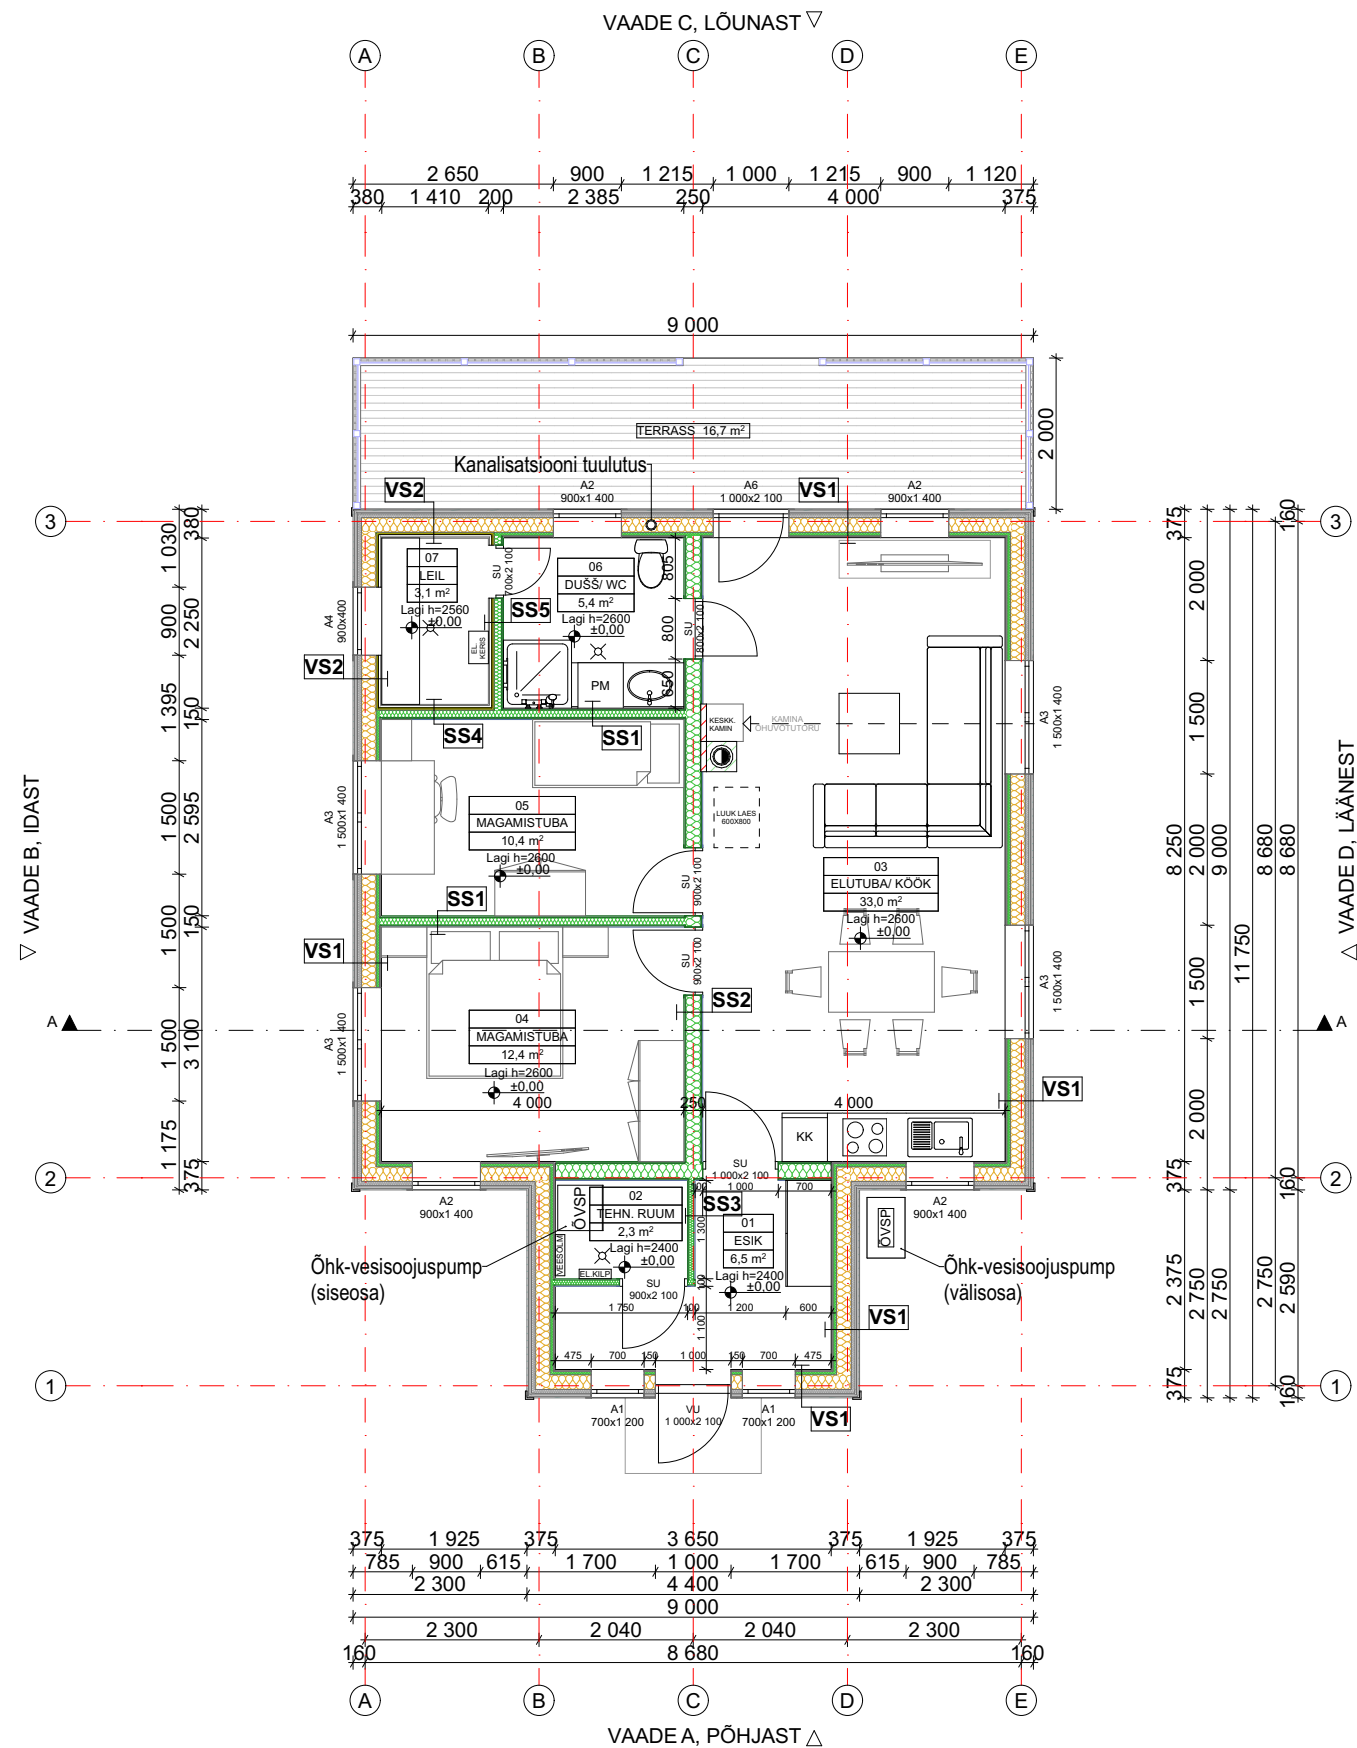

Ruumide eksplikatsioon 1. korrus		
Nr	Nimetus	m2
01	ESIK	6,5
02	TEHN. RUUM	2,3
03	ELUTUBA/ KÕÖK	33,0
04	MAGAMISTUBA	12,4
05	MAGAMISTUBA	10,4
06	DUŠŠ/ WC	5,4
07	LEIL	3,1
		73,1 m²