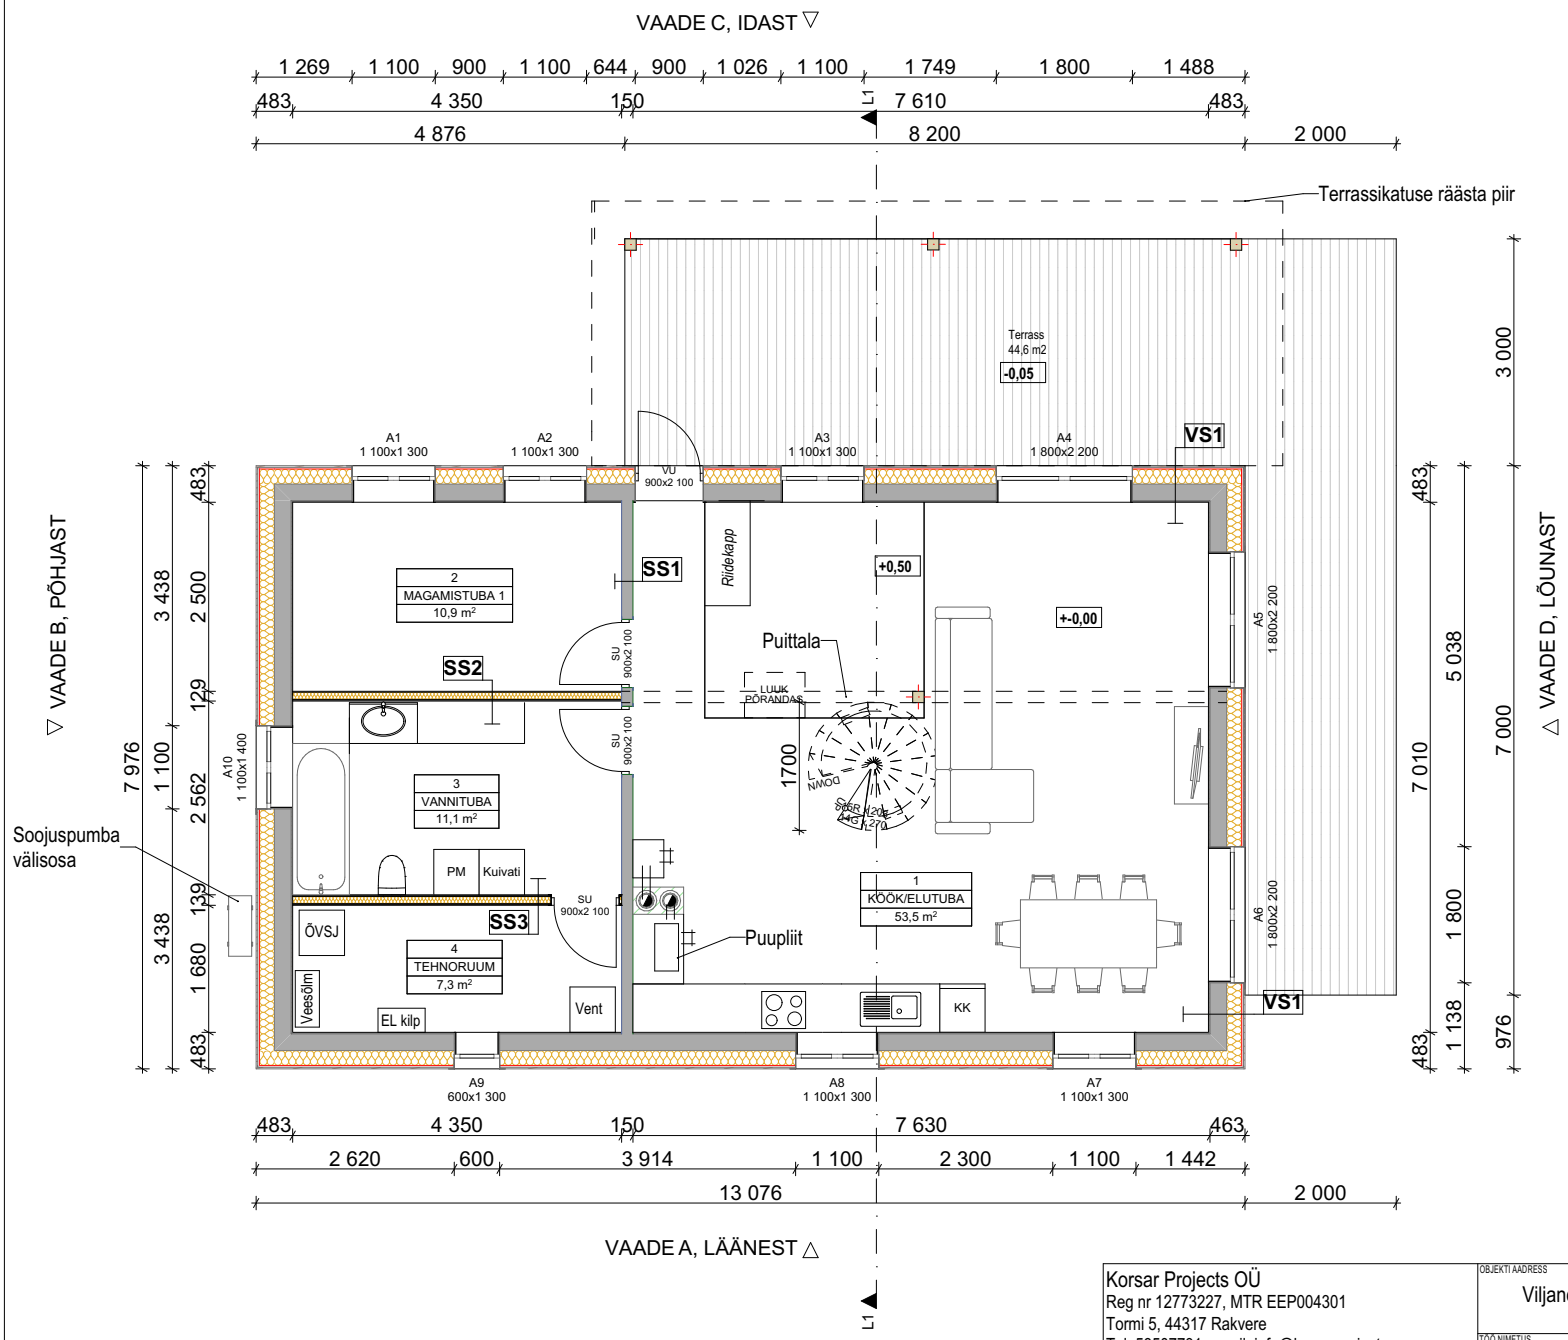

Ruumide eksplikatsioon 1. korrus		
Nr	Nimetus	m2
1	KÖÖK/ELUTUBA	53,5
2	MAGAMISTUBA 1	10,9
3	VANNITUBA	11,1
4	TEHNORUUM	7,3
		82,8 m²

VS1 - Välissein
Projekteeritud:
Krohv
Roomatt
Ol.olev:
Palksein 220 mm
Projekteeritud:
Puitkarkass 45x195 mm /tselluvill
Tuuletõkkekangas
Vertikaalne dist liist 22x50 mm
Horisontaalne voodrilaud

SS1 - Olemasolev sisesein
Projekteeritud:
Krohv
Roomatt
Ol.olev:
Palksein
Projekteeritud:
Roomatt
Krohv/ vannitoas hüdroisl. ja keraamiline plaat

SS2 - Sisesein
Projekteeritud:
Viimistlus
kipsplaat
Puitkarkasssein 45x95 mm/ tselluvill
OSB3 10 mm plaat
Kipsplaat
Viimistlus

SS2 - Sisesein
Projekteeritud:
Viimistlus
kipsplaat
OSB3 10 mm plaat
Puitkarkasssein 45x95 mm/ tselluvill
OSB3 10 mm plaat
Kipsplaat
Viimistlus

Olemasolevad konstruktsioonid

Korsar Projects OÜ
Reg nr 12773227, MTR EEP004301
Tormi 5, 44317 Rakvere
Tel: 58507731, email: info@korsarprojects.eu

Projekti koostaja	T. Korsar

OBJEKTI AADRESS	Viljandi maakond, Viljandi vald, Mustla alevik, Põik tn 5	Töö nr	T101
		Staadium	Eelprojekt
		Projekti osa	Arhitektuurne
TÖÖ NIMETUS	Uksikelamu rekonstrueerimise ja selle abihoone ehitamise projekt	Joonise nr	AR-02
		Mõõtkava	1:100
		Lehe formaat	A4
JOONISE NIMETUS	Esimese korruse plaan	Versioon	v01
		Kuupäev	14.07.2025