


LÕIGE PIKI TORU TELGE

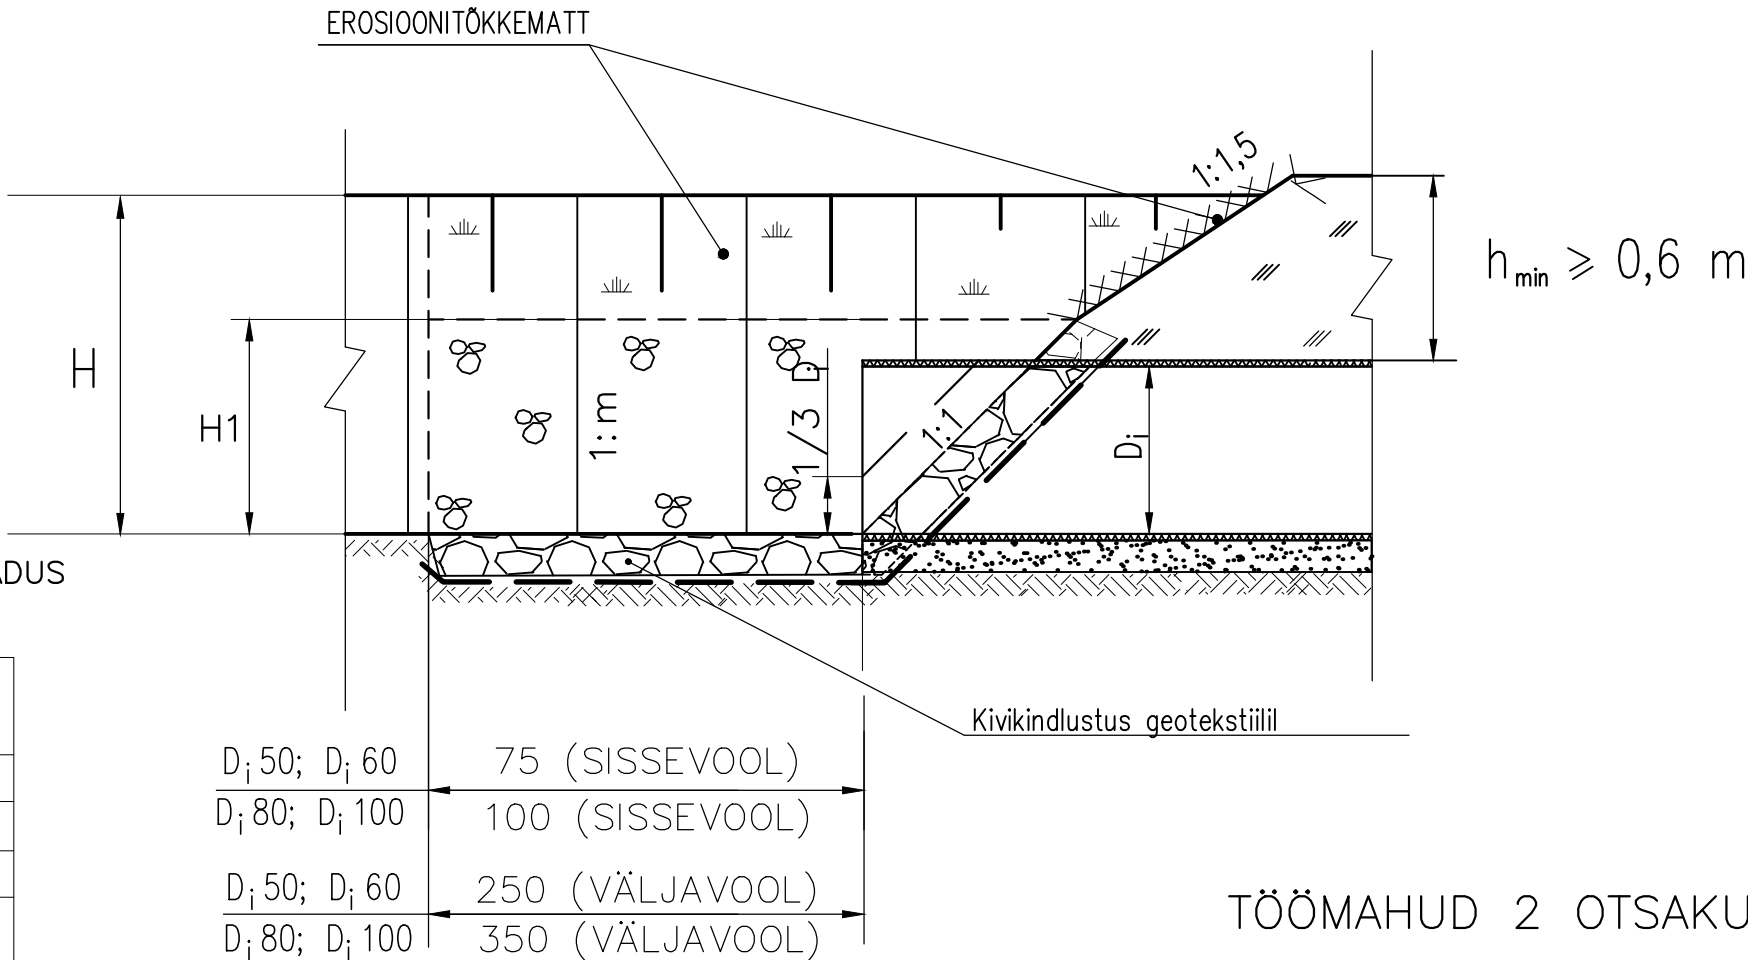

TÖÖMAHUD JA MATERJALIDE VAJADUS
ON ARVUTATUD EHTUSANDMEIL:

EHITUSANDMED	
H	1,7 m
m	1,75
b	0,5 m
Muudel juhtudel tööde mahud ja materjalide vajadus täpsustatakse	

H — kraavi keskmine sügavus

MATERJALI VAJADUS

Jrk nr	MATERJAL	MÖÖT- ÜHIK	KOGUS			
			D _i 50	D _i 60	D _i 80	D _i 100
1	KIVID Ø15–30 cm (0.22 m ³ /m ²)	m ³	4,2	5,9	9,0	12,1
2	GEOTEKSTIIL NGS 2	m ²	19(28)*	26(38)*	41(47)*	55(56)*
3	HUUMUSMULD	m ³	2,8	2,4	2,2	1,7
4	EROSIOONITÖKKEMATT	m ²	56(68)*	48(58)*	43(52)*	33(40)*
5	MURUSEEME	kg	1,7	1,5	1,3	1,0
6	PUUVAIAD (5 tk/m ²)	tk	280	240	215	165
7	TÄHISPOSTID	tk	4	4	4	4

* sulgudes maht koos ülekattega

TÖÖMAHUD 2 OTSAKU KOHTA

Jrk nr	TÖÖMAHUD 2 OTSAKU KOHTA	MÕÖT- ÜHIK	KOGUS			
			D _i 50	D _i 60	D _i 80	D _i 100
1	EHITUSKAEVIKU KAEVAMINE	m ³	4	5	6	8
2	KIVIKINDLUSTUS GEOTEKSTIILIL	m ²	28	38	47	56
3	PLANEERIMINE KÄSITSI	m ²	67	67	67	67
4	HUUMUSMULLA PAIGALDAMINE	m ³	2,8	2,4	2,2	1,7
5	MURUSEEMNE KÜLVAMINE	m ²	56	48	43	33
6	EROSIOONITÕKKEMATI PAIGALDAMINE	m ²	68	58	52	40
7	TÄHISPOSTIDE PAIGALDAMINE	tk	4	4	4	4

MÄRKUSED

1. ÜHIKUTA MÕÖDUD ON cm-tes.
2. TRUUBI OTSAD ÜMBRITSEDA GEOTEKSTIILIGA, VÄLTIMAKS GROFREERITUD TORUPINNA JA MAAPINNA VAHELT PINNASE VÄLJAKANDUMIST.