
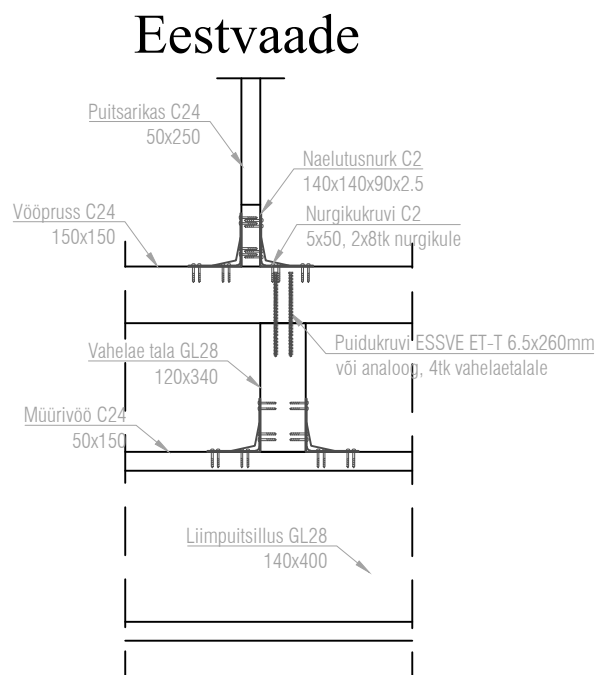
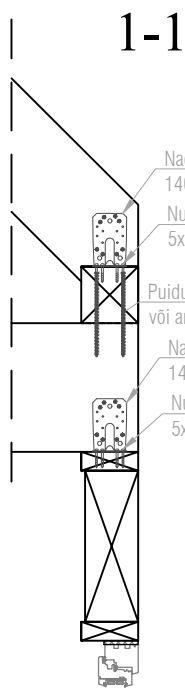


VAHELAE JA SILLUSTE PLAAN

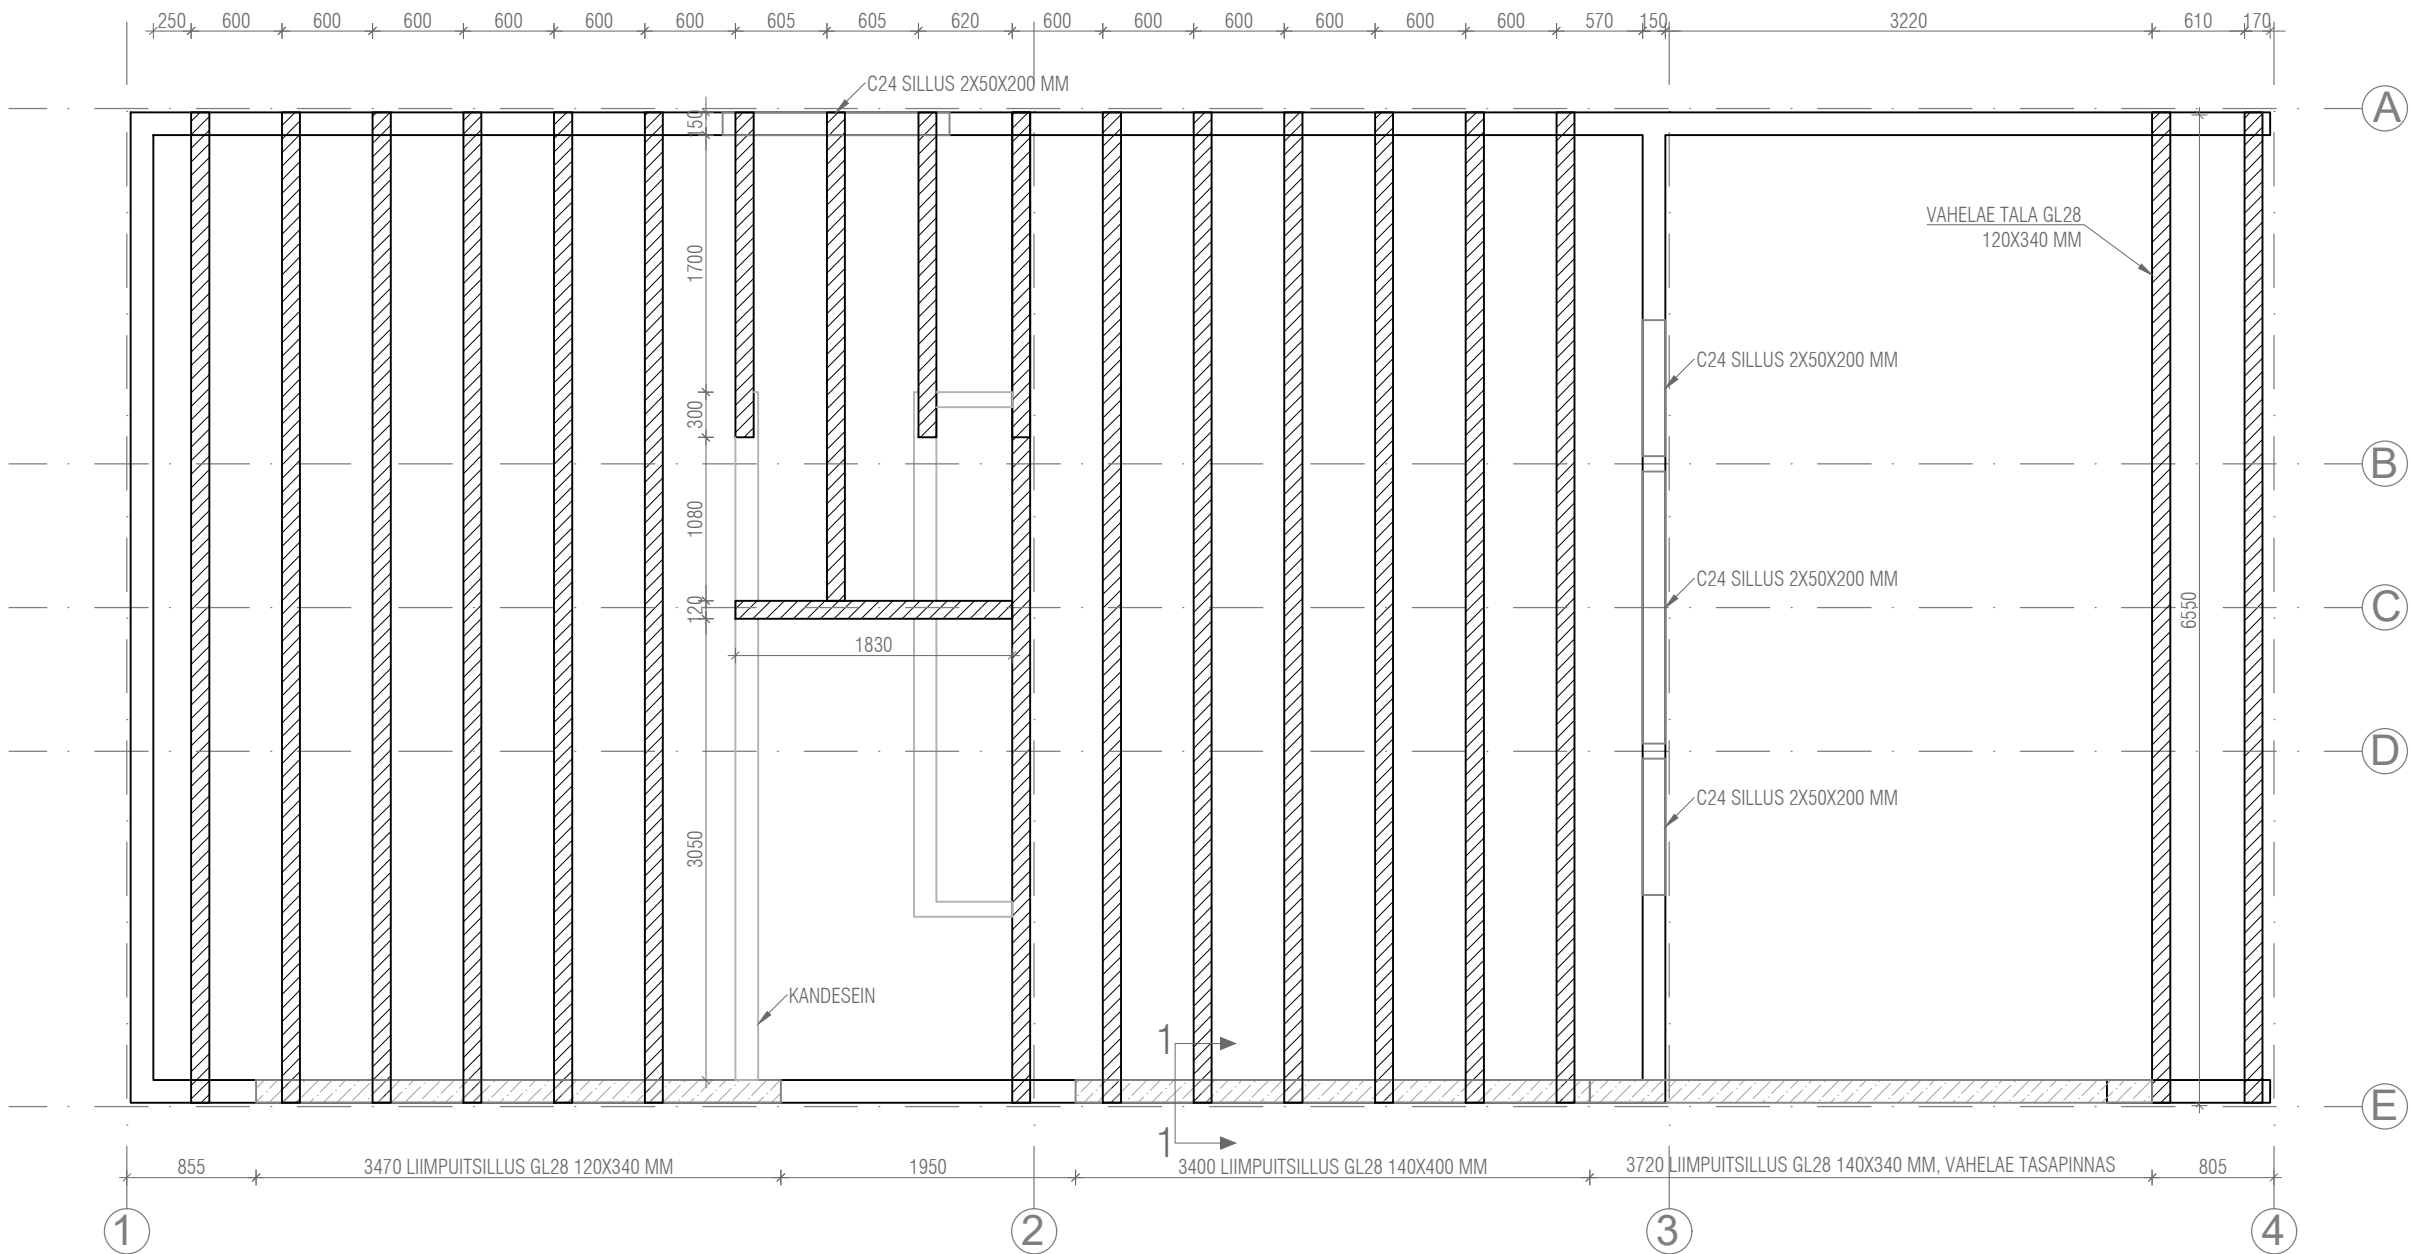

MÄRKUSED:

1. Silluste toetuspikkused seinakarkassil arvestatud 300 mm;
2. Liimpuitsilluste alla ava äärtesse kasutada toetuseks 150x150 mm poste;
3. Hoone jäigastamiseks tagada karkassi sees nurkades minimaalselt 50x100 mm prussidest diagonaalid;
4. Osaliselt arvestatud vahelagi kandma siseseintele;
5. Vahelae alguse ja lõpu prussid kinnitada välisseintele, ristlõige minimaalselt 50x150 mm