


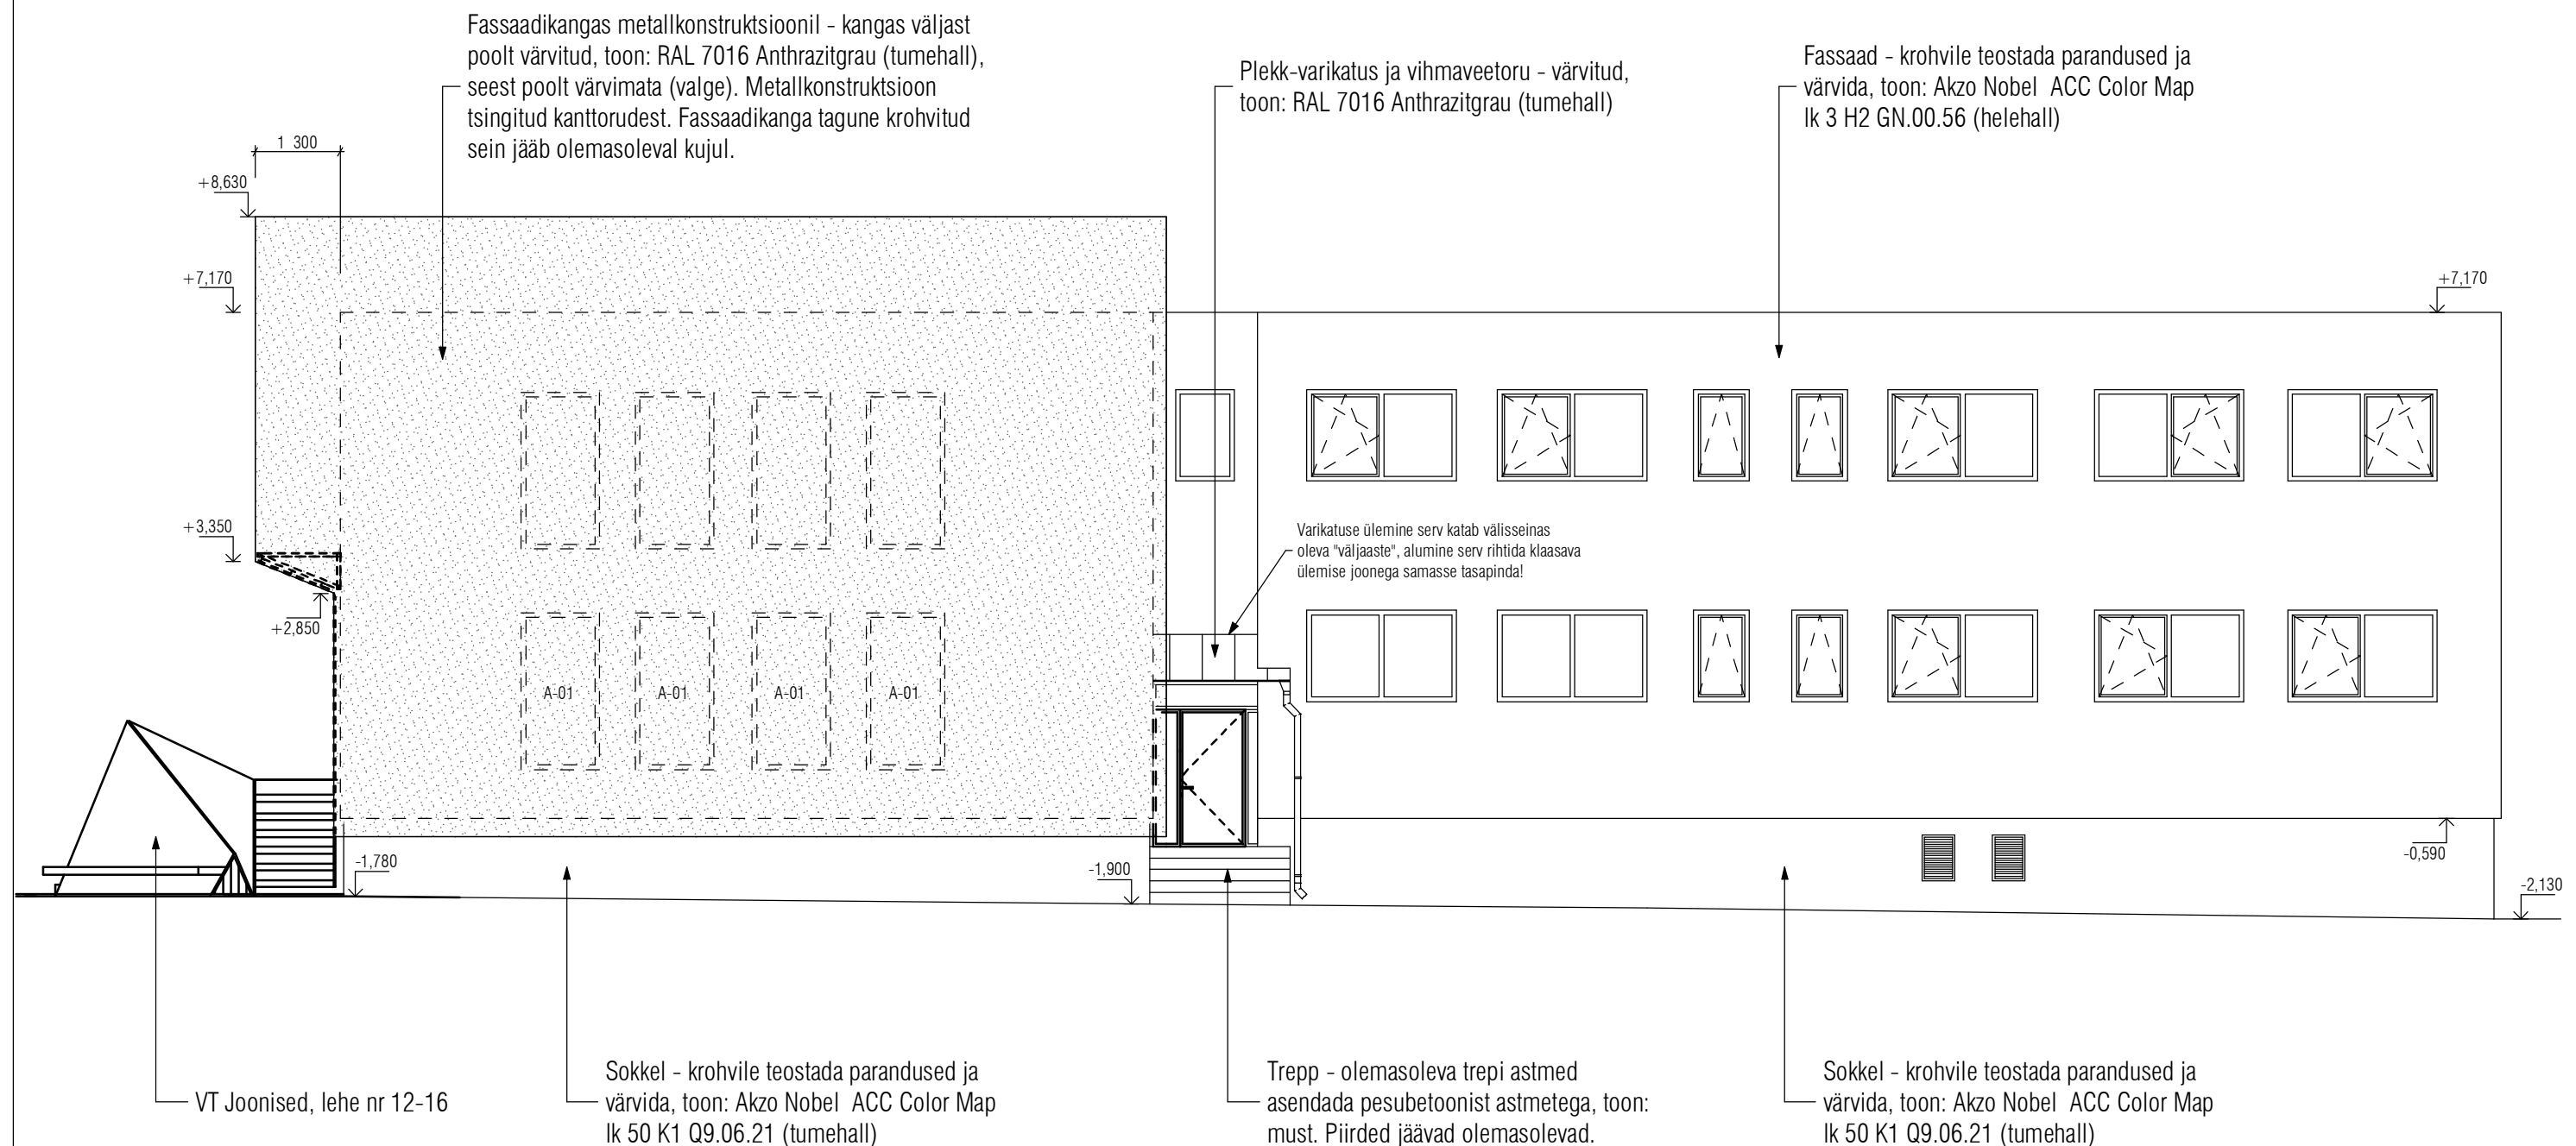

Märkused:

- NB!** Jooniste aluseks on võetud inventariseerimisjoonised ja pistelised ülesmõõdistused. Plaanidel võib esineda erinevusi tegelikkusega - kõik mõõdud ehitamiseks täpsustatakse objektil, koha peal.
- Fassaadikangas metallkonstruktsioonil - kangas väljast poolt värvitud, toon: RAL 7016 Anthrazitgrau (tumehall), seest poolt värvimata (valge). Metallkonstruktsioon tsingitud kanttorudest 80x80 mm, kinnitatud olemasoleva välisseina külge. Fassaadikanga ja metallkonstruktsiooni tööjoonised valmistab fassaadikanga teostaja/paigaldaja.
- Juurde projekteeritava sissepääsu ja puitfassaadi kohta vt detailijoonised, lehed nr 12-16.
- Lihapoe sissepääsu olemasolev kaarega varikatus asendatakse ühe kaldega plekk-varikatusega ja värvitakse, toon: RAL 7016 Anthrazitgrau (tumehall). Varikatus kõrval olev vihmaveetoru värvitakse varikatusega analoogselt (tumehall).
- Vihmaveetorud on olemasolevad - vajadusel teha parandused.
- Kõikidele värvitoonidele teostada eelnevalt proovivärvimine väiksemal pinnal ning kooskõlastada arhitektiga.

joonis:
vaade B
objekt: Keila, Harju mk

staadium: eelprojekt töö number: 33-2013

tellija:

arhitekt: mõõtkava: 1:100 kuupäev: 14.10.2013 lehe nr: