


1. KORRUSE PLAAN

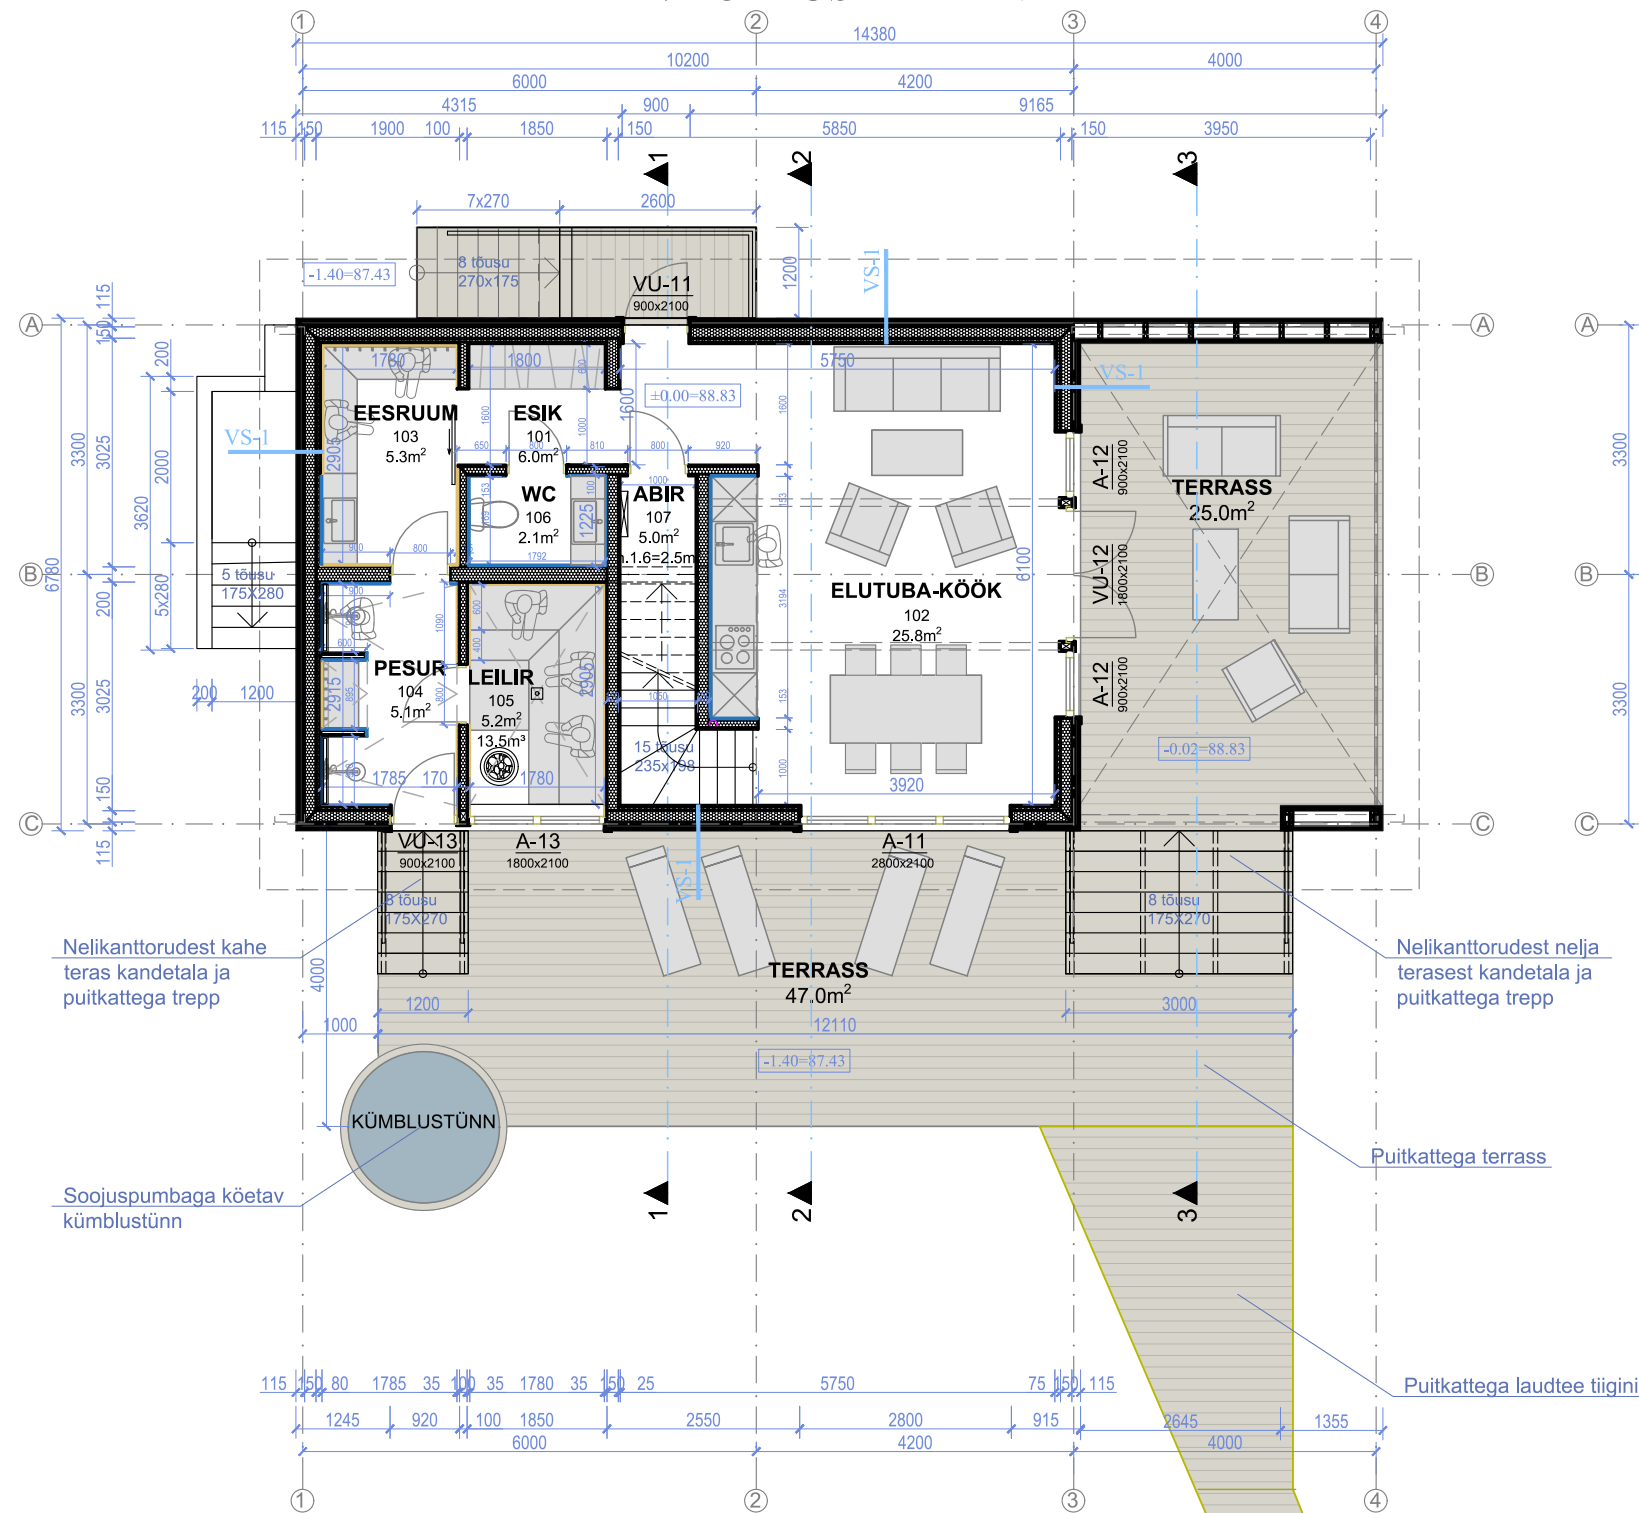


NB!
Kõik mõõdud kontrollida konkreetsel juhul koha peal.
Arvestada, et vana maakivivundament ei ole täisnurkne, uus maht ehitada täisnurksena mõõte vastavalt korrigeerides.

TINGMÄRGID

- Olemasolevad rekonstrueeritavad konstruktsioonid
- Projekteeritavad konstruktsioonid
- Projekteeritav puitkattega terrass

2. KORRUSE PLAAN

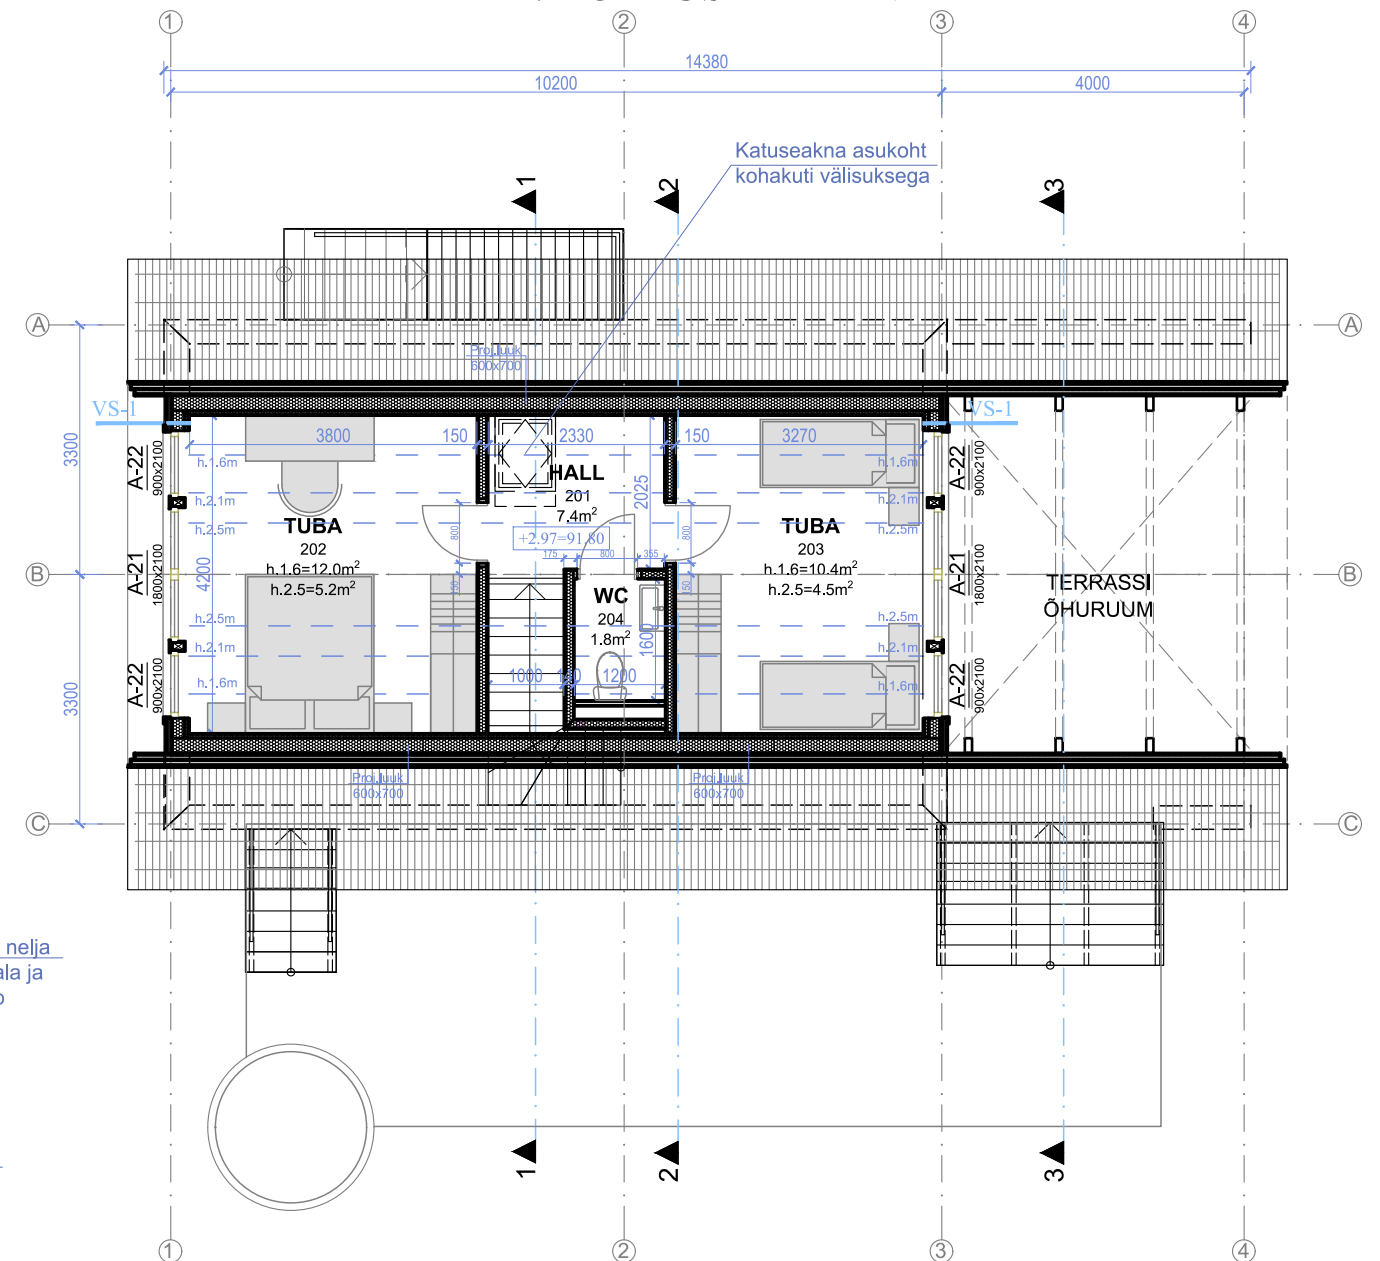

MÄRKUSED:

- Ehitustööd teostada Hea Ehitustava (Et-1 0207 0068) kohaselt ning vastavalt Eesti Vabariigis kehtivatele tulekaitse, tervisekaitse ning ehitustööde normatiividele. Järgida tuleb RYL 2010 2. klassi kvaliteedi nõudeid. Ehitustööde maksumuse määramisel lähtuda nii projekti joonistest kui seletuskirjast.
- Kõik olemasolevate konstruktsioonide ja nendega seotud mõõdud tuleb igal konkreetsel juhul täpsustada kohapeal!
- Hilisema kuupäevaga joonis tühistab varasema kuupäevaga sama joonise.