


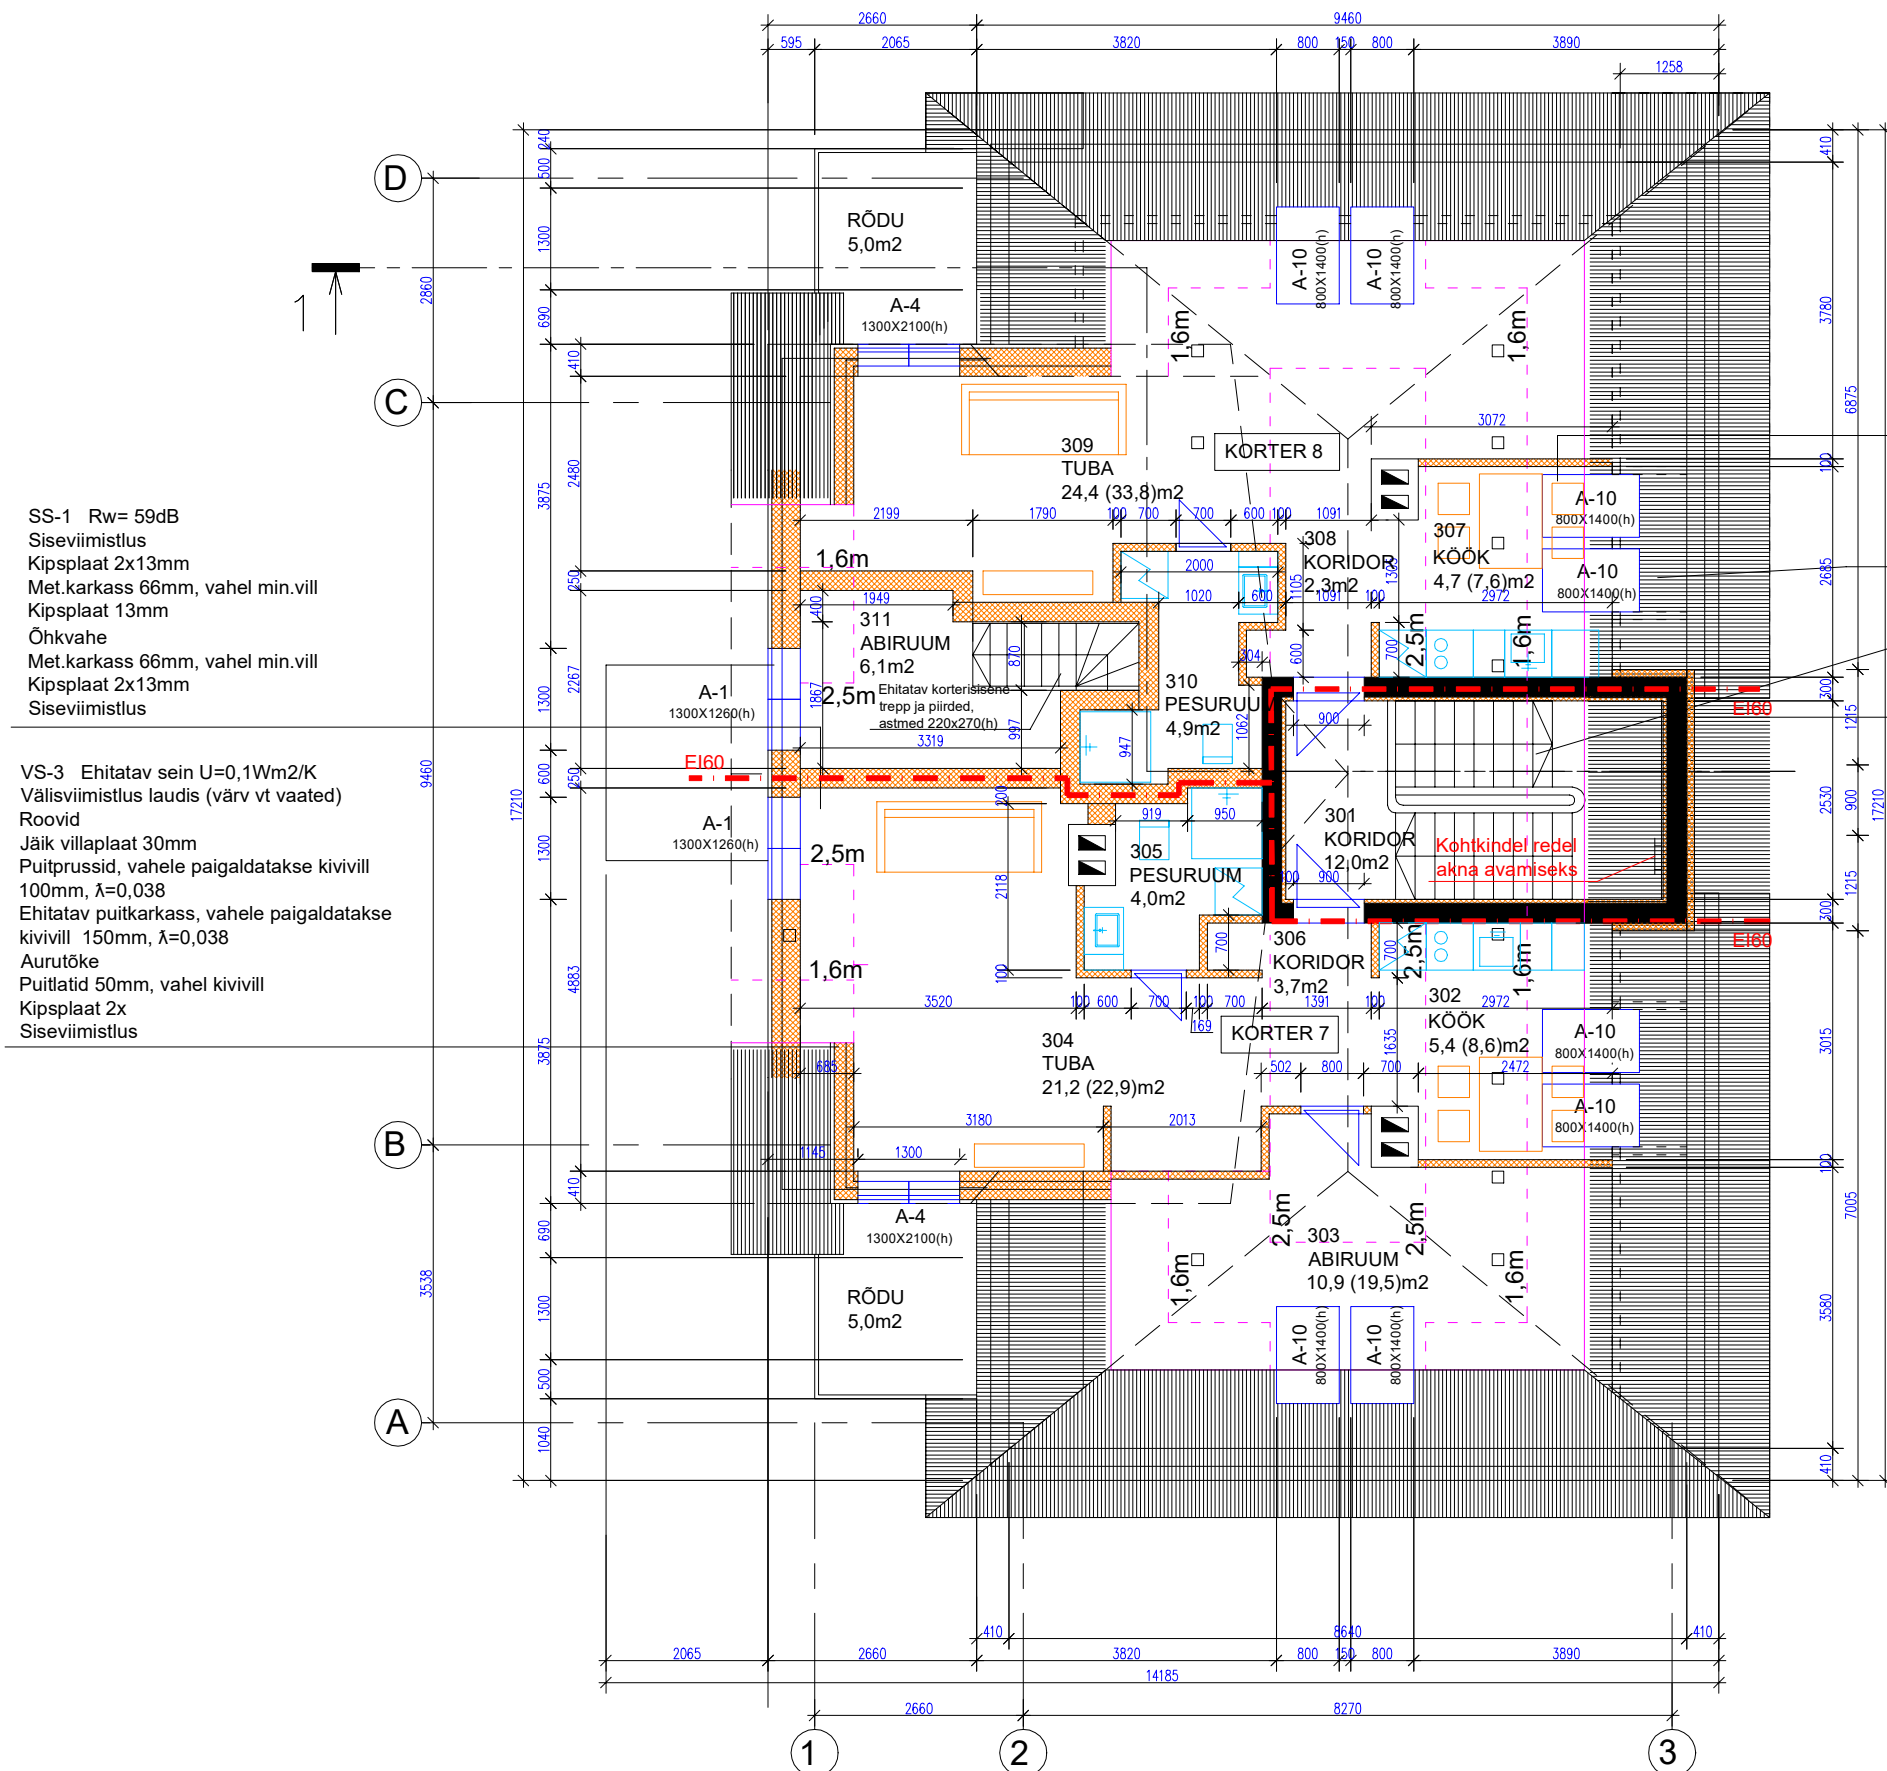

VS-3 Ehitatav sein U=0,1Wm2/K
Välisviimistlus laudis (värv vt vaated)
Roovid
Jäik villaplaat 30mm
Puitprussid, vahele paigaldatakse kivivill
100mm, $\lambda=0,038$
Ehitatav puitkarkass, vahele paigaldatakse
kivivill 150mm, $\lambda=0,038$
Aurutõke
Puitlatid 50mm, vahel kivivill
Kipsplaat 2x
Siseviimistlus

VS-4 U=0,35W/m2/K

Välisviimistlus krohv (värv vt vaated)
Armeerimiskiht armeerimisvõrguga
Soojustus EPS60 100mm $\lambda=0,035$
Soojustuseliim
Betonplokk 250mm, täis betoneeritud
Metallkarkass, vahel kivivill
Kipsplaat
Siseviimistlus

RUUMIDE INFOTABEL	
RUUMI NIMETUS	RUUMI SUURUS M²
301 KORIDOR	12,0
302 KÖÖK	5,4
303 ABIRUUM	10,9
304 TUBA	21,2
305 PESURUUM	4,0
306 KORIDOR	3,7
KORTER 7	45,2
307 KÖÖK	4,7
308 KORIDOR	2,3
309 TUBA	24,4
310 PESURUUM	4,9
KORTER 8	36,3
311 ABIRUUM	6,1
KORTER 5 kolmandal korrusel	6,1
KORTER 5 kokku	49,4
KOLMAS KORRUS KOKKU	99,6
ELAMU KOKKU	482,9

KOMMUNIKATSIOONI TORUDE JA AVADE ASUKOHAD TÄPSUSTADA!

- | | |
|---|--------------------|
|  | OLEMASOLEV SEIN |
|  | LIKVIDEERITAV SEIN |
|  | KINNIEHITATAV AVA |
|  | UUS KONSTRUKTSIOON |
|  | |

NR.	KUUPÄEV	NIMI	SELETUS

EHITUSTÕÕDE LIJK LAIENDAMINE			
OBJEKT JA AADRESS KORTERELAMU LAIENDAMINE JA REK. TARTU			
TELLIJA			
JOONISE NIMI KATUSEKORRUS			
TÖÖ NR. T-19/2022	PROJ. STAADIUM EP	KUUPÄEV 08.09.2022	MÕÕTKAVA 1:100
FAILI NIMI EP.dwg			JOONISE NR. LEHT-5

KATUSEKORRUS