


Terrassi ja terrassi katusealuse laiendamine

16 600

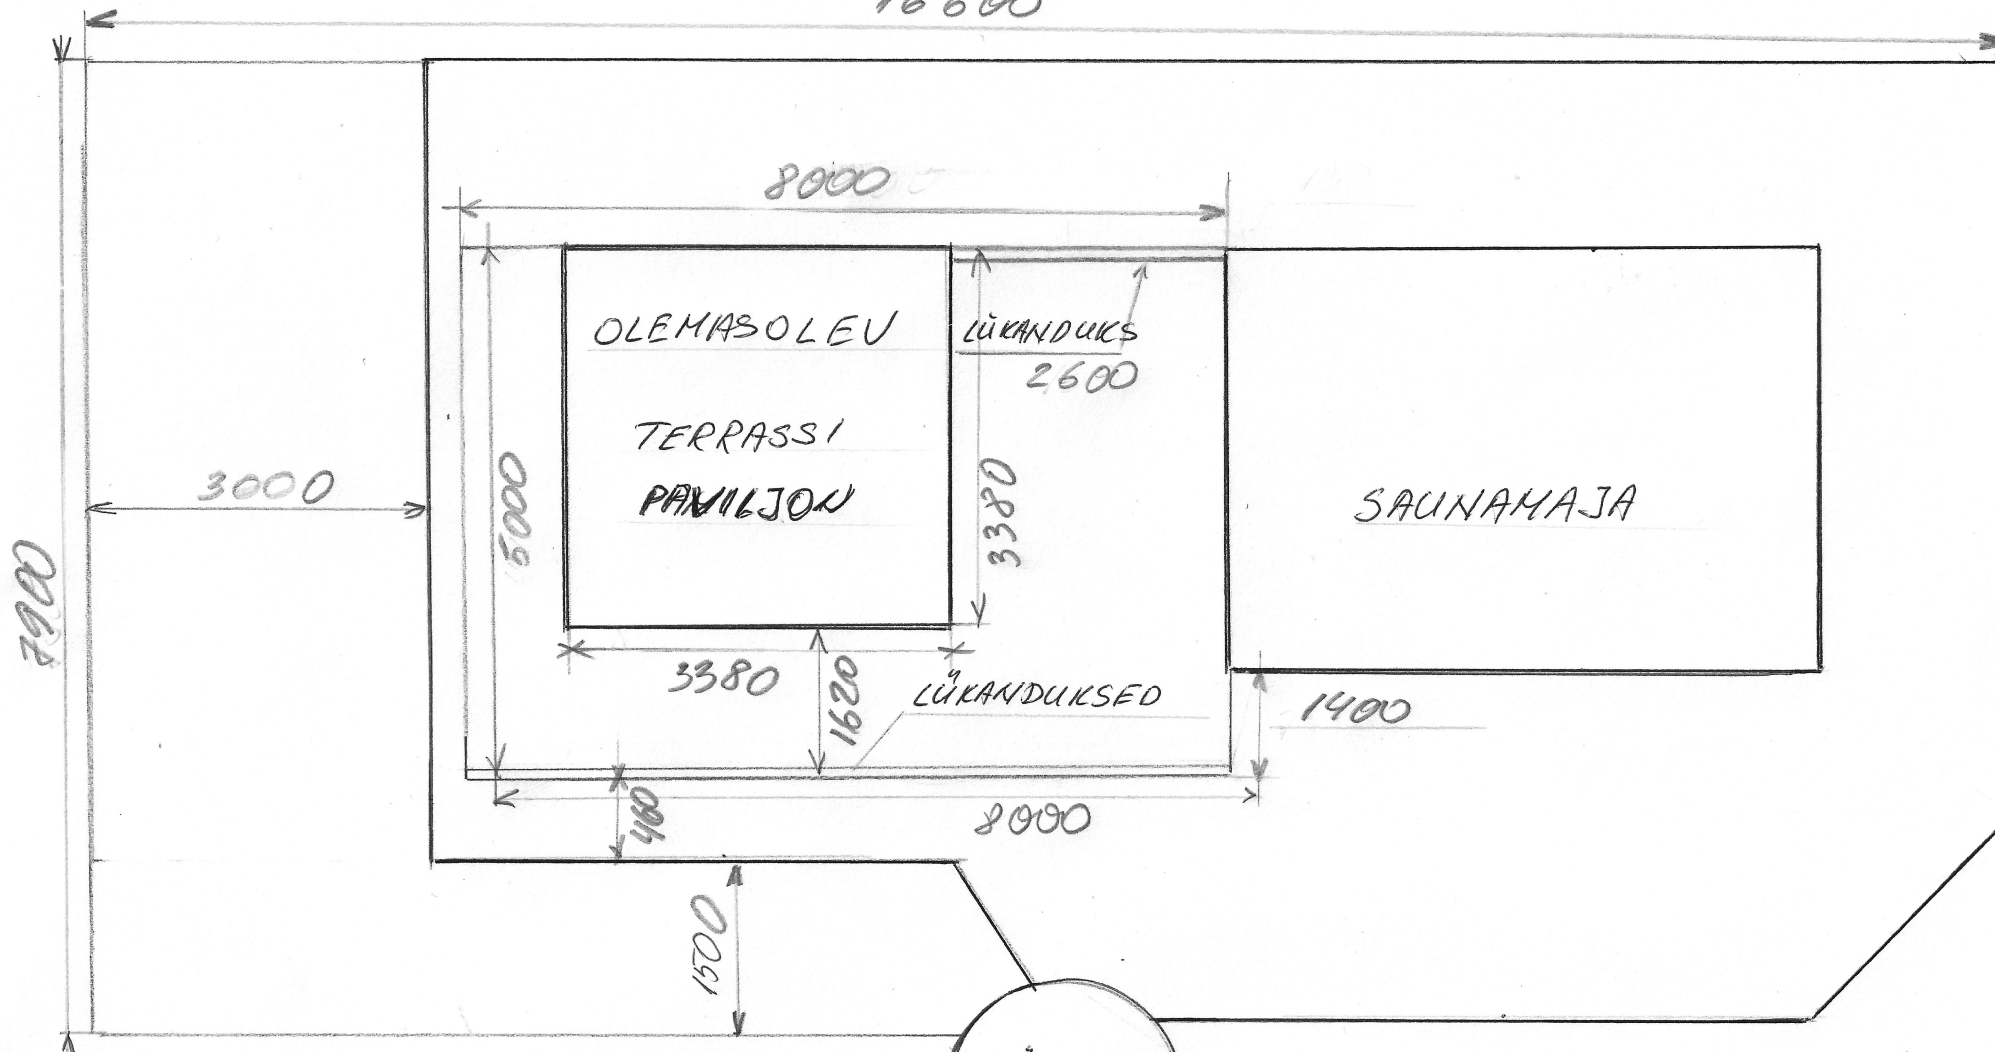

KÜMBLUS-TÜNN

OLEMASOLEU OSA - TUME JOON

UUS E HITATAV OSA - HELE JOON

LÜKANDUSTE ASUKOHTADES TUGEVDATUD ALUS-KONSTRUKTSIOON

OLEMASOLEU PAVILJON LAMMUTADA