


PÕHIPLAAN

Mõõt 1:100

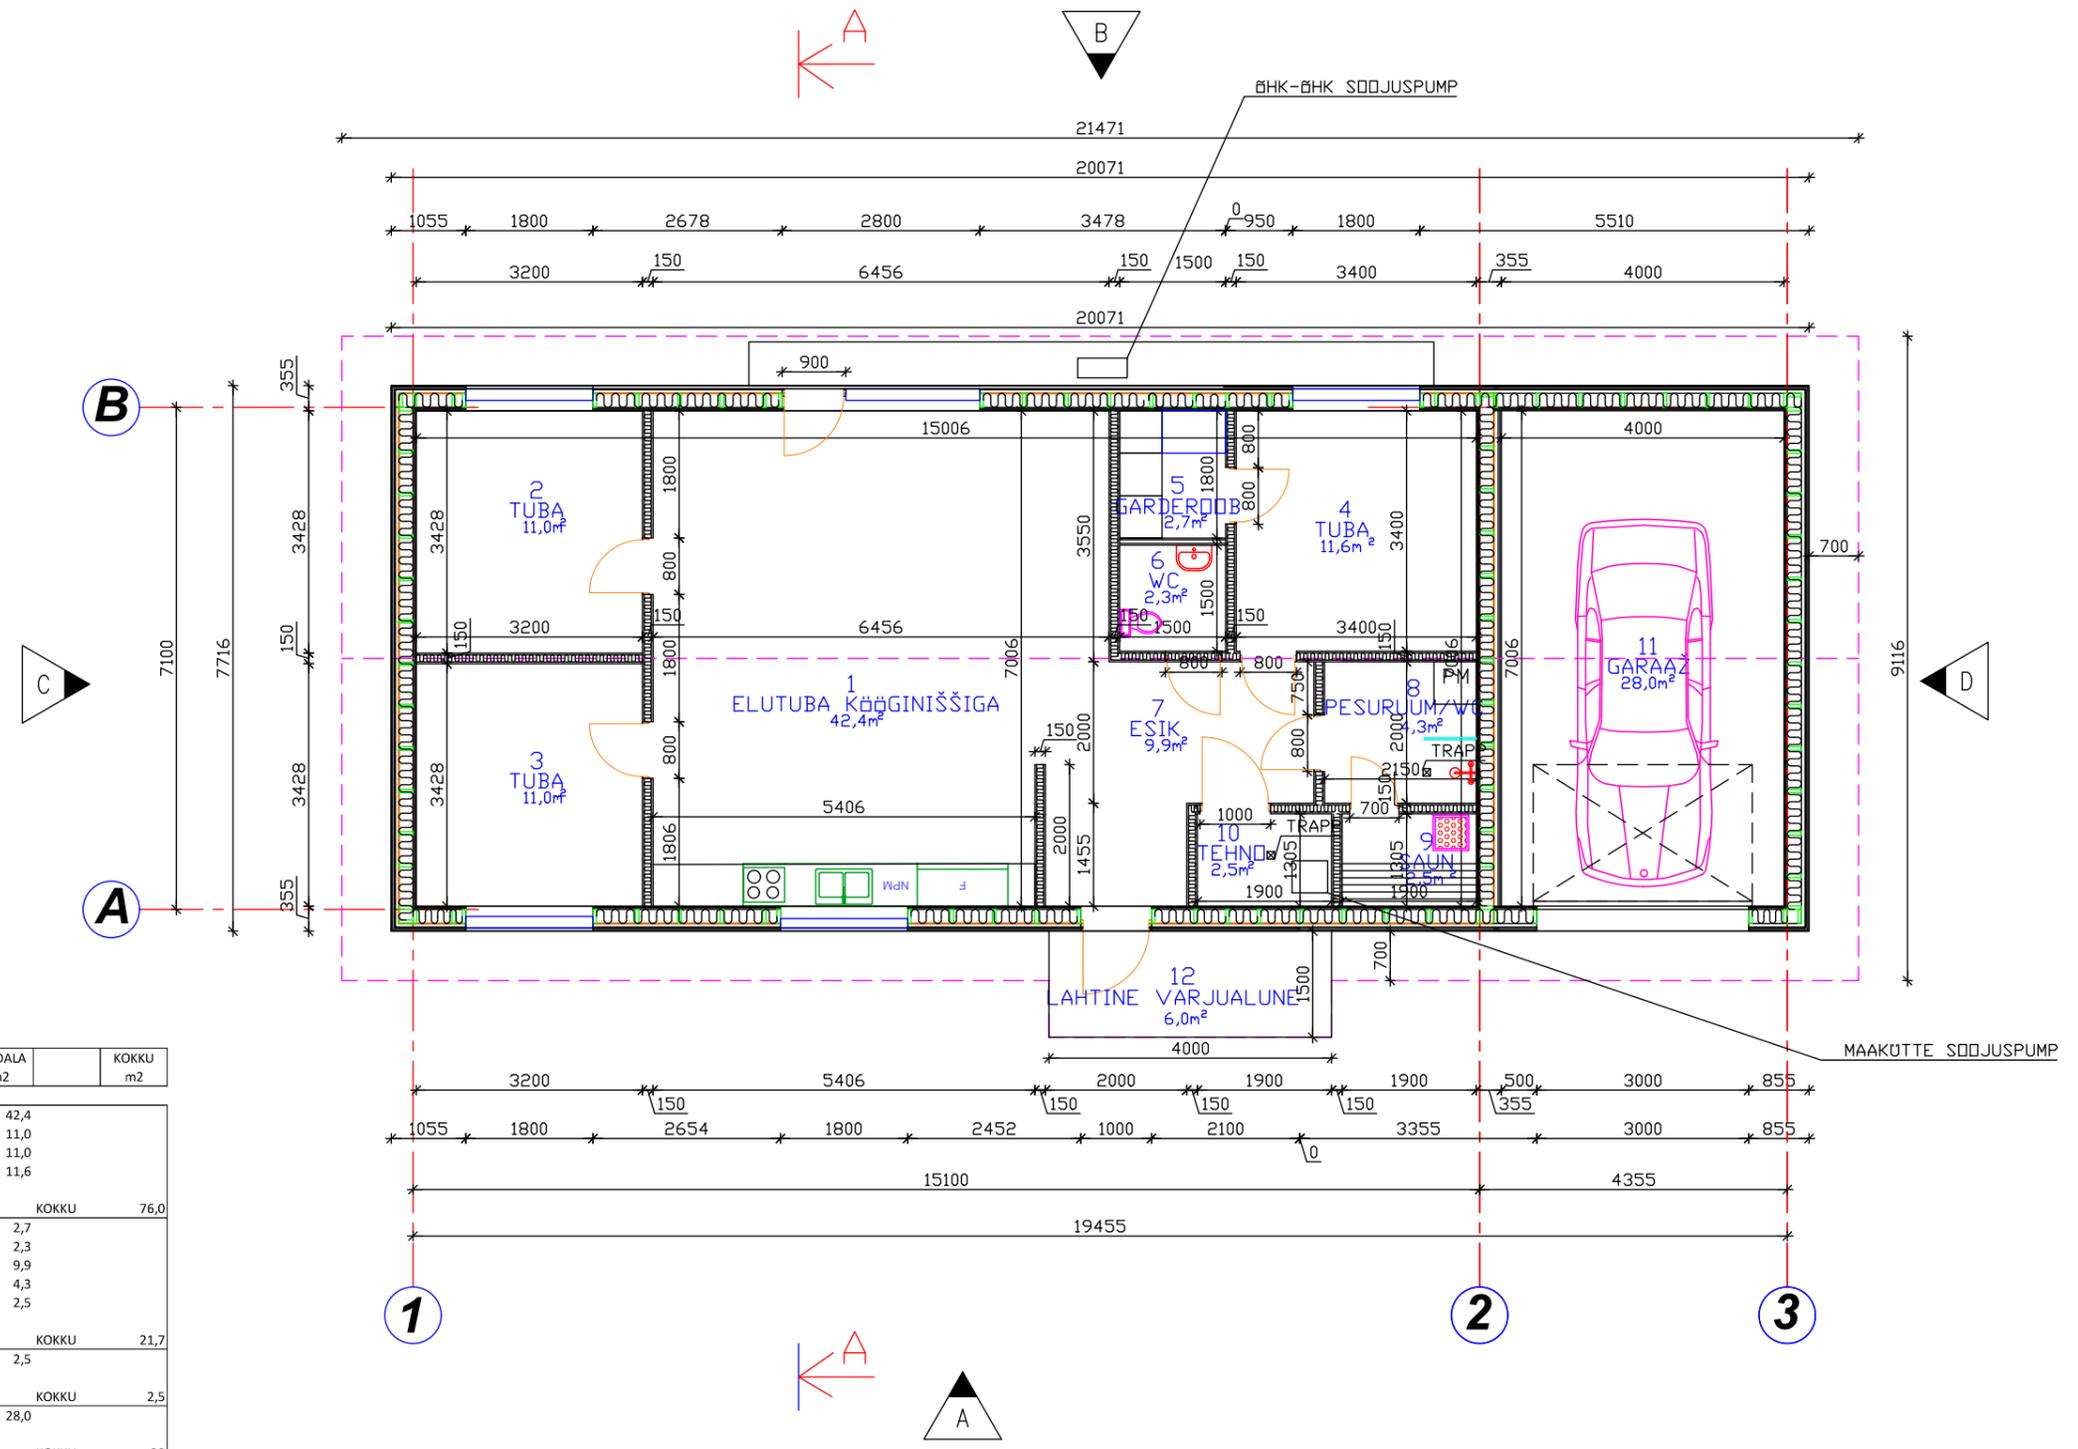

RUUMIDE EKSPLIKATSIOON

PILKA KÜLA, LUUNJA VALD, TARTUMAA

OTSTARVE	RUUMI NR.	RUUMI NIMETUS	PINDALA m ²	KOKKU m ²
PÕHIKORRUS				
ELAMISPIND	1 ELUTUBA-KÖÖGINIŠSIGA		42,4	
	2 TUBA		11,0	
	3 TUBA		11,0	
	4 TUBA		11,6	
	KOKKU			76,0
ABIRUUMID	5 GARDEROOB		2,7	
	6 WC		2,3	
	7 ESIK		9,9	
	8 PESURUUM		4,3	
	9 SAUN		2,5	
	KOKKU			21,7
TEHNILINE RUUM	10 TEHNILINE RUUM		2,5	
	KOKKU			2,5
ÜLDKASUTATAV	11 GARAAZ		28,0	
	KOKKU			28
KOKKU			128,2	

Kat.nr. 5246 m²

LAHTINE VARJUALUNE	6,0 m ²
EHITISEALUNE PIND	160,8 m ²
ELAMU NETOPIND	128,2 m ²
ELURUUMIDE PIND	97,7 m ²
KÕETAV PIND	128,2 m ²
TEHNILINE RUUM	2,5 m ²
HOONE PIKKUS	20,1 m
HOONE LAIUS	7,7 m
HOONE KÕRGUS	6,1 m
ABS. KÕRGUS	64,3 m
HOONE MAHT	490,0 m ³
KATUSE KALLE	30 °

M 1:100	PÕHIPLAAN	Stadium:
OBJEKT	ÜKSIKELAMU	EELPROJEKT
ADDRESS	PILKA KÜLA, LUUNJA VALD, TARTUMAA	Töö: E190/25
TELLIJA ESINDAJA		17.12.2025.a.
PROJEKTEERIS		AR-1
VASTUTAV ARHITEKT		