


Peaks olema 430 m2 katuse pinda

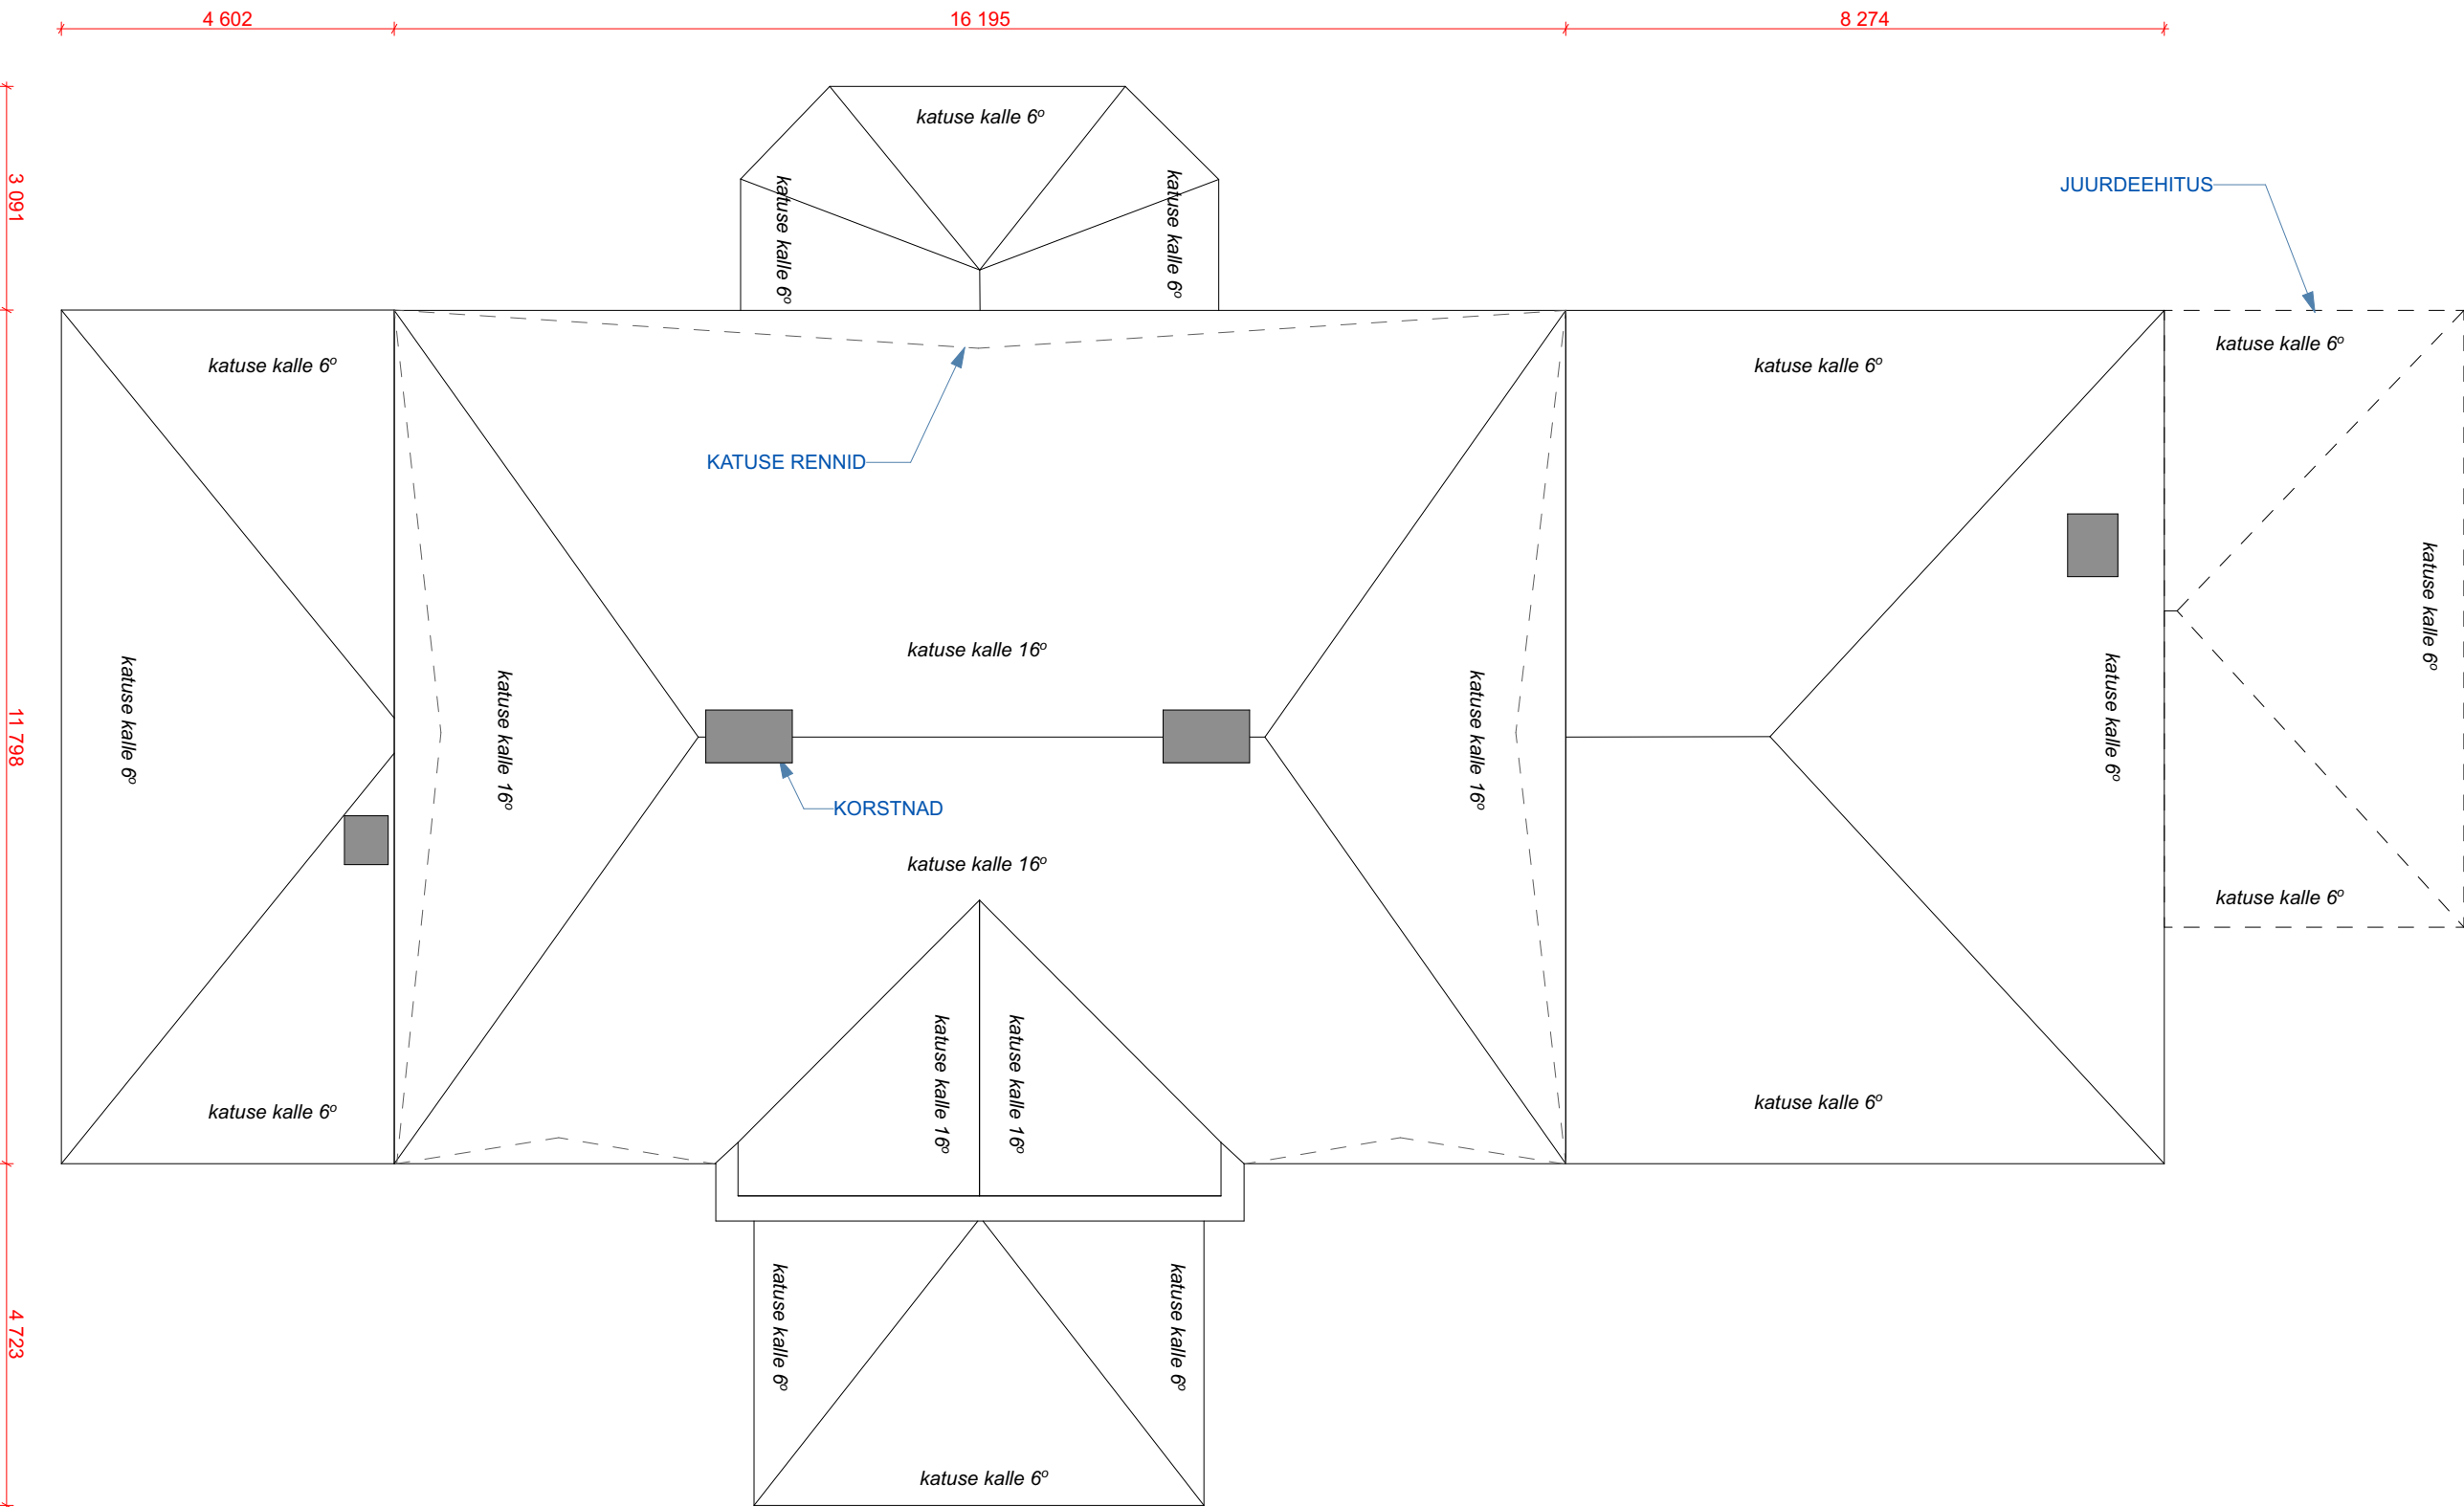

Märkus: joonistel käsitletavad lahendused ja mõõdud on oletuslikud ning tuleb objektil enne tööde teostamist üle kontrollida!