



VAADE IDAST

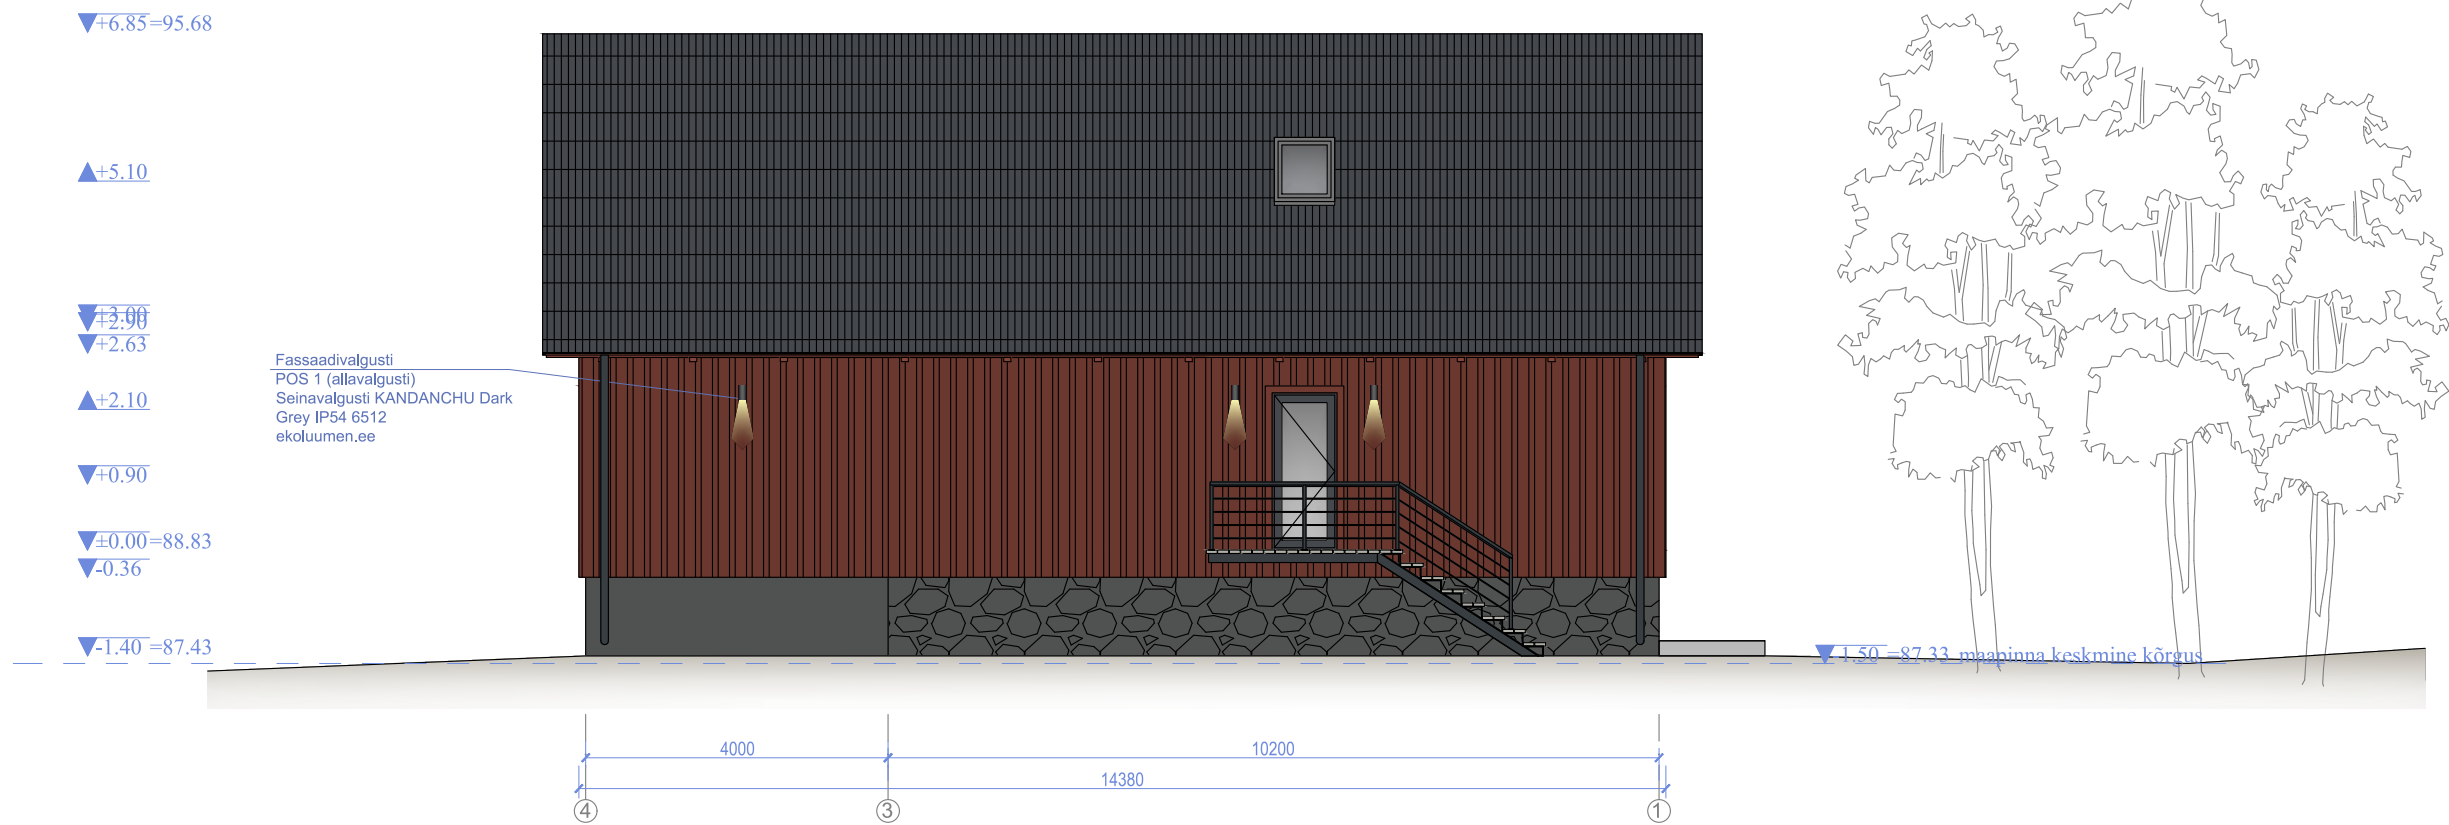

VAADE PÕHJAST

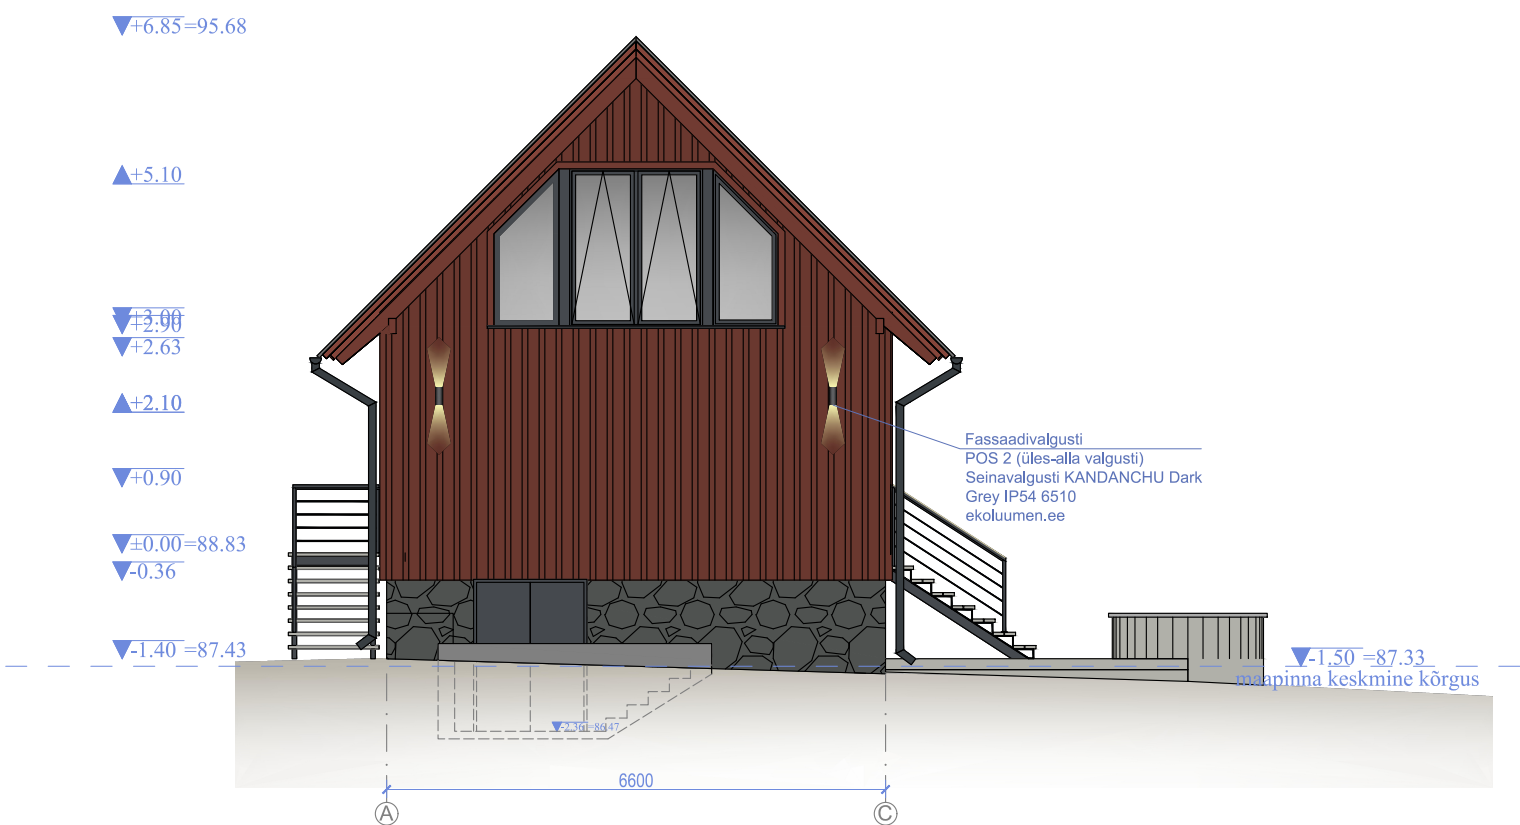

VÄLISVIIMISTLUS

1		mustjas RR23	- katusekivi - metallivärv	- hoone katus - katuse veeplekid, akna veeplekid, vihmaveetorud
2		rootsi punane	- muldvärv	- fassaadi puitpinnad, sarikad, puitdetailid
3		maakivi hallikirju	- maakivi	- sokli põhipind
4		4985 tumehall	- silikaatkrohv	- laiendatava vundamendi pind
5		RAL7024 grafiit hall	- õlivärv - metallivärv	- aknad, uksed väljast ja seest, rõdu- ja trepipiire
6		OSMO 019 hall	- terrassiõli	- terrassi- ja trepilaudis

MÄRKUSED:

- Ehitustööd teostada Hea Ehitustava (Et-1 0207 0068) kohaselt ning vastavalt Eesti Vabariigis kehtivatele tulekaitse, tervisekaitse ning ehitustööde normatiividele. Järgida tuleb RYL 2010 2. klassi kvaliteedi nõudeid. Ehitustööde maksumuse määramisel lähtuda nii projekti joonistest kui seletuskirjast.
- Kõik olemasolevate konstruktsioonide ja nendega seotud mõõdud tuleb igal konkreetsel juhul täpsustada kohapeal!
- Hilisema kuupäevaga joonis tühistab varasema kuupäevaga sama joonise.