
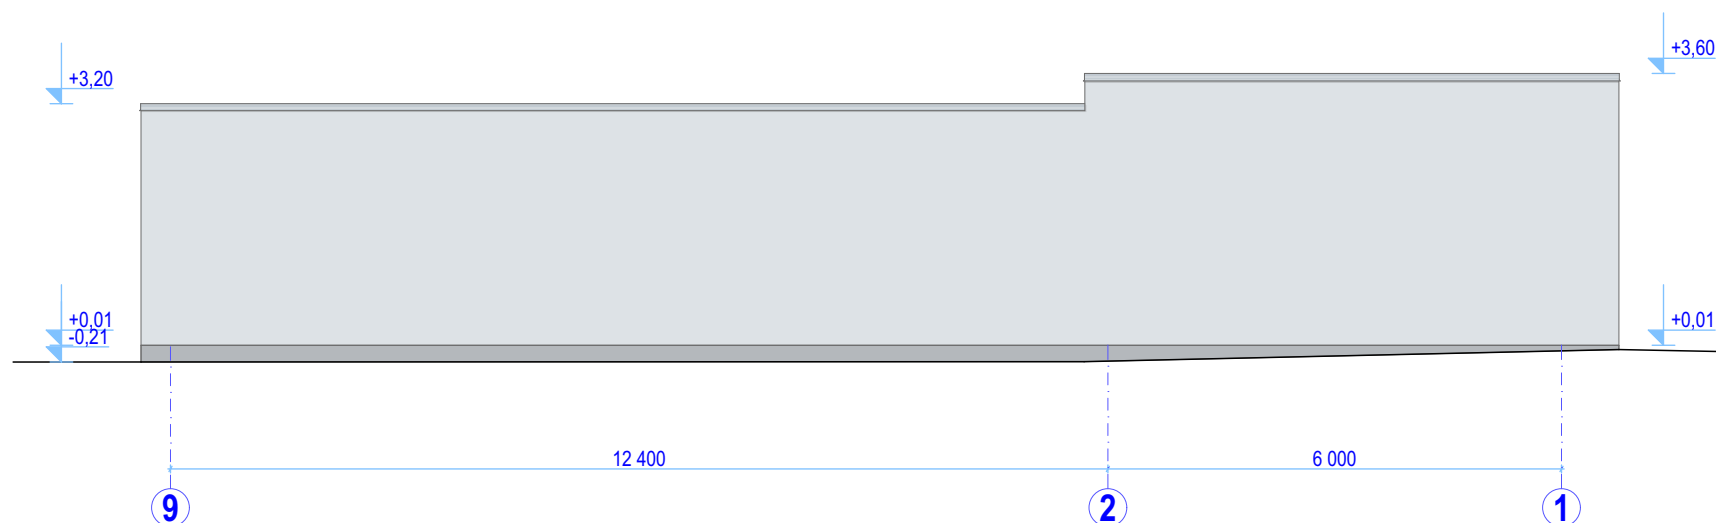
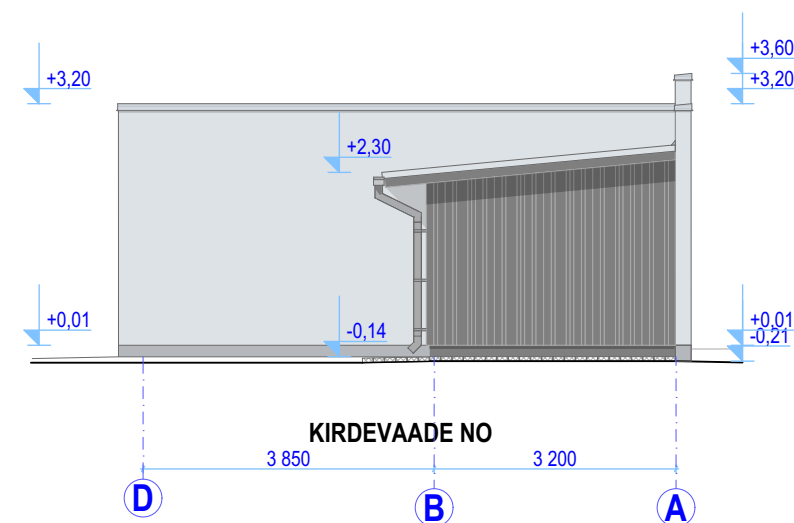
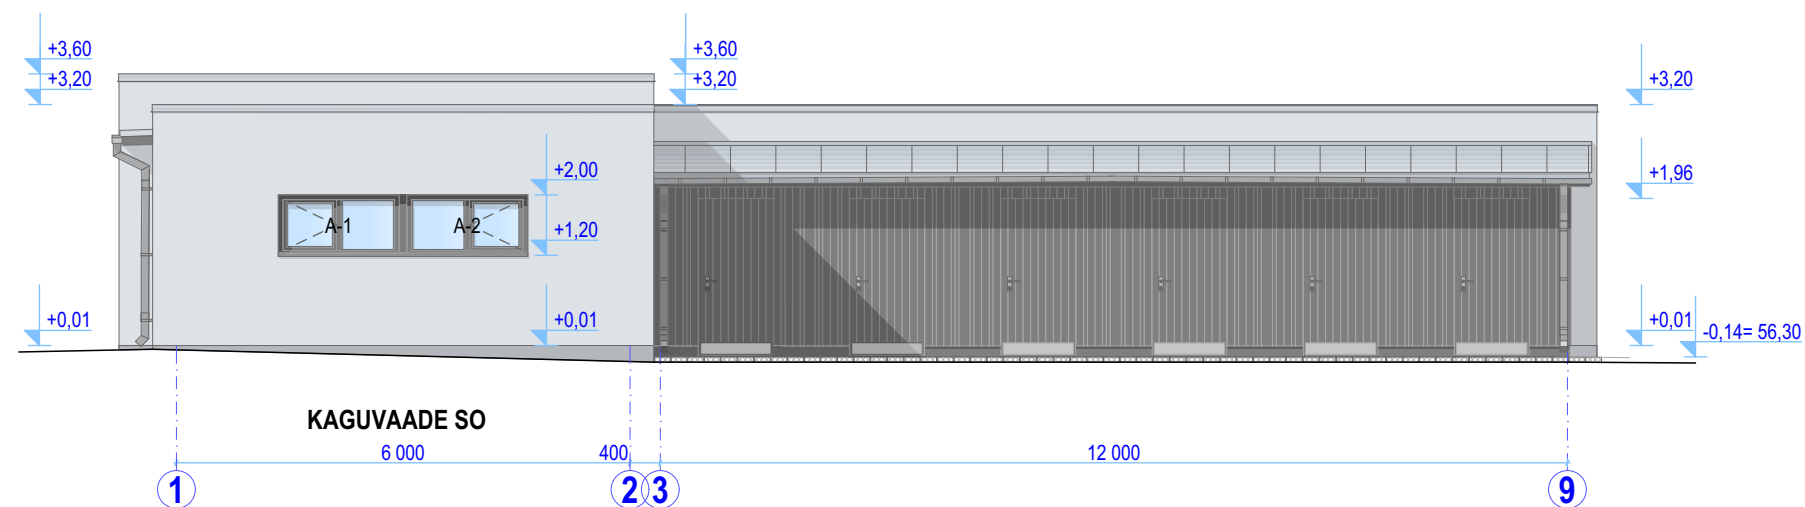
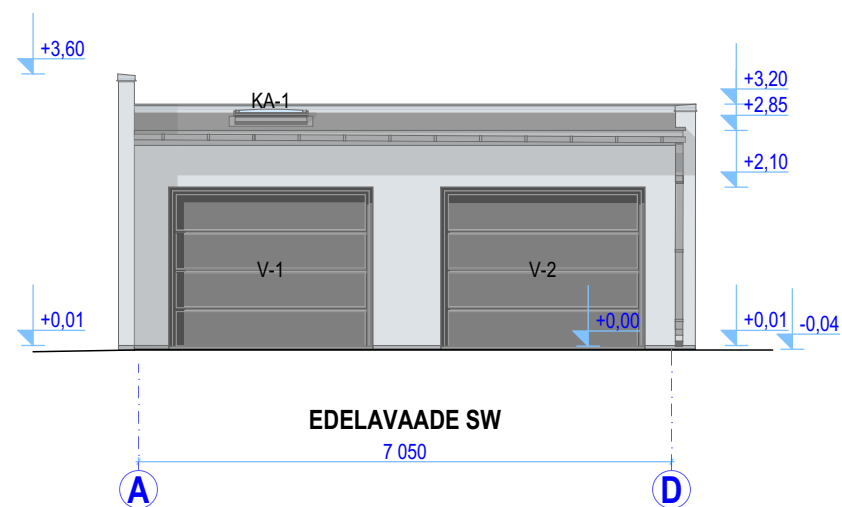


 

	krohvitud fassaad Tikkurila Fasade 4896
	sokkel Tikkurila fasade 4989
	vertikaalne puitlaudis, räästalaudis Tikkurila 566X
	väravad ja aknad RAL7012 (basaltgrey)

MÄRKUSED

1. Abihoone fassaad ja tulemüür krohvida ilmastikukindla mineraalse fassaadikrohviga, töö teostamisel järgida tootjapoolseid juhiseid
2. Panipaikade puitvooder ja räästalaudis viimistleda vesialuselise poolmati välistööde värviga.
3. Kuuri katus - kahekordselt valtsitud tsingitud terasplekk paksusega 0,6mm; garaaži katus - 2-kordne SBS-rullmaterjal puistekihiga.
4. Vihmaveesüsteem, parapeti katteplekid - tsingitud terasplekist

Värvinäidiste toonid on ligikaudsed, tegelik värvitoon on mõjutatud materjalist, läikest, valgusest ja muudest teguritest.
Täpsed värvitoonid vt. tootja värvikaardilt, eelnevalt teha proovivärvimised.