


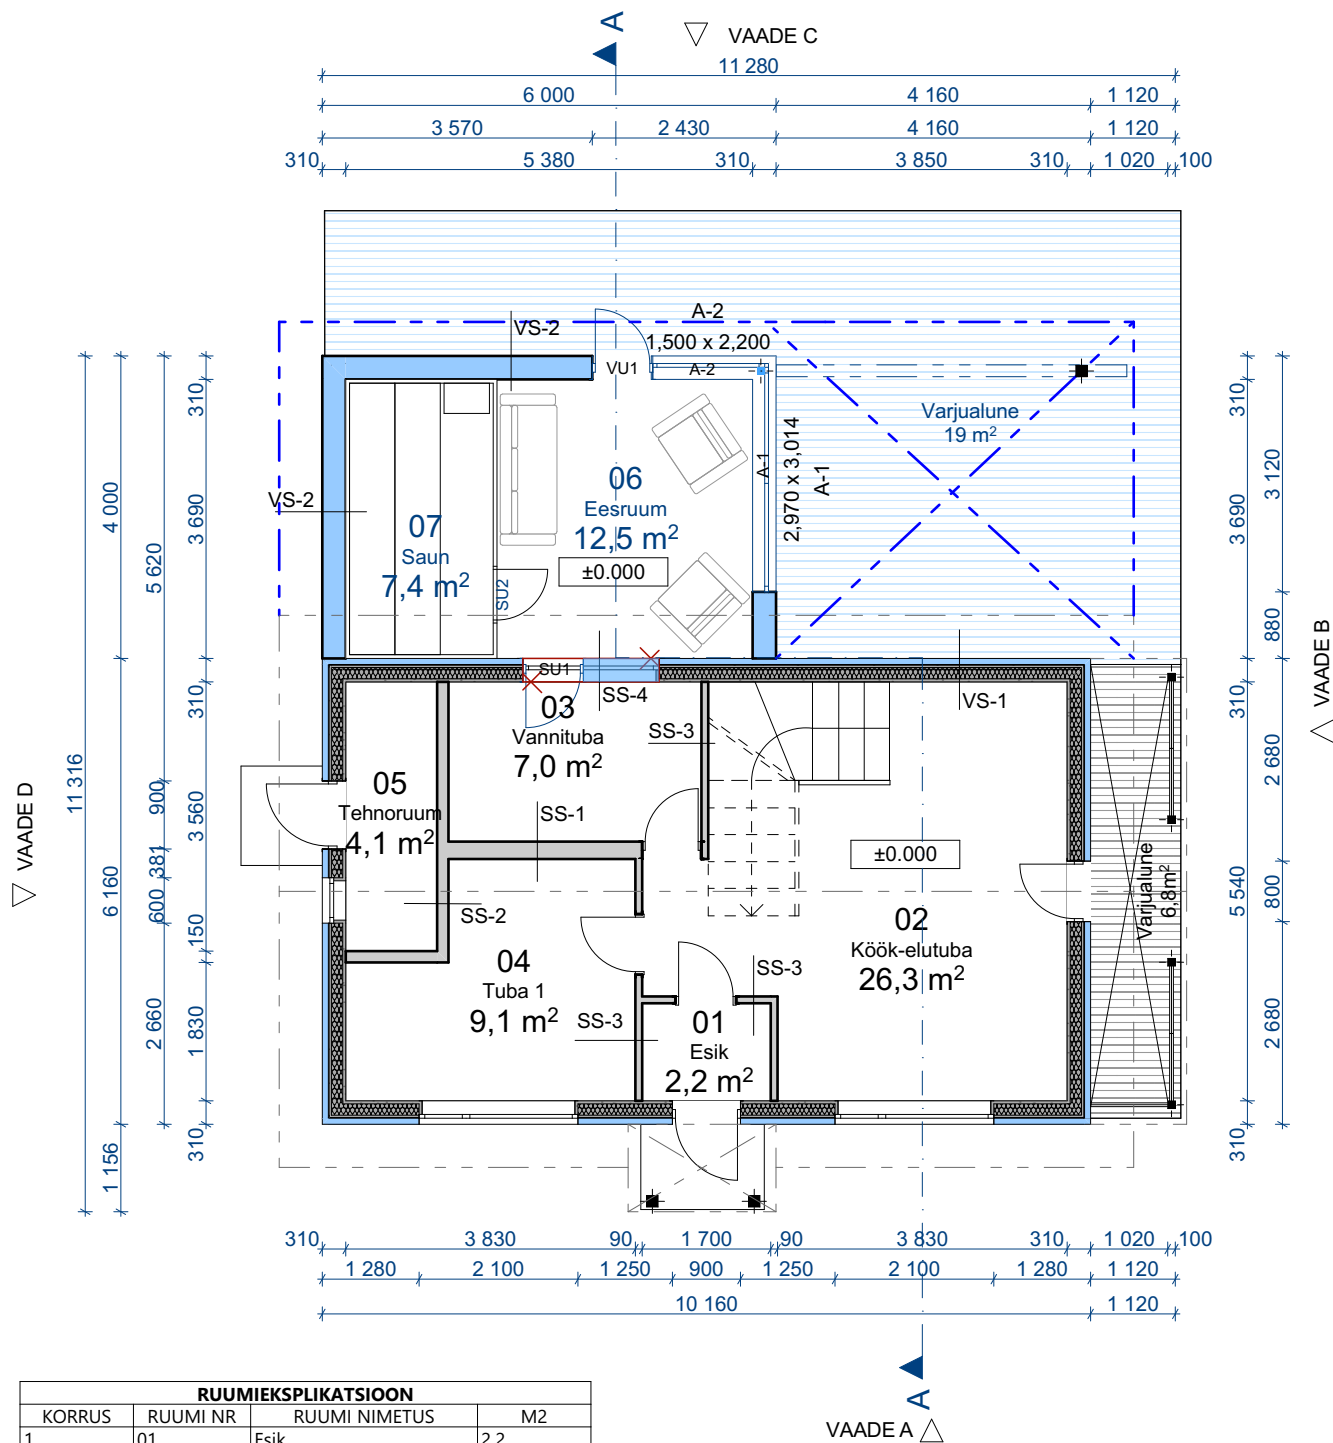

RUUMIEKSPLIKATSIOON			
KORRUS	RUUMI NR	RUUMI NIMETUS	M2
1.	01	Esik	2,2
1.	02	Kõök-elutuba	26,3
1.	03	Vannituba	7,0
1.	04	Tuba 1	9,1
1.	05	Tehnorum	4,1
1.	06	Eesruum	12,5
1.	07	Saun	7,4
2.	08	Abiruum	2,4
2.	09	Tuba 2	23,1
2.	10	Tuba 3	13,8
2.	11	Trepihall	1,4
KOKKU:			109,3 m ²

1.korrus
68,6m²

2. korrus
40,7m²

1. Tegemist on arhitektuurse projektiosaga eelprojekti staadiumis. Konstruktivsetele sõlmdele, mille lahendus ei selgu käesoleva projekti seletuskirjast või joonistelt, tuleb vajadusel koostada eraldi konstruktiivsed joonised.

2. Kõigi materjalide ja konstruktsioonide kasutamisel peab ehitaja olema kursis vastavate paigaldus- ja käsitusjuhenditega. Need tuleb hankida materjalide ja konstruktsioonide tootjatelt ja müüjatelt.

3. Kõik mõõdud tuleb täpsustada ehitajal ja toodete valmistajatel kohapeal.

Projekti staadium:

EELPROJEKT

Kuupäev:

30.04.2024

Kuuseheki tee 46, Metsanurme küla, Saku vald, Harjumaa

Asukoht:



IVI ESKIISID

Töö nr:
KU46

Tellijä:
Olavi Valner

Joonis:

AR-5-02

ERAMU REKONSTRUEERIMINE JA ÜMBEREHITUS

Vastutav arhitekt:
Mari-Ann Esajas, diplomeeritud tase 7 arhitekt

Projektteerija:
Ivi Savila

Möötkava:

1:100

PÕHIKORRUS