

VS-1
Olemasolev seinakonstuktsioon - palksein 200mm

VS-2
Puitkilp 21mm
Distsantslist 28mm
Tuuletõke
Puitpost 195x45mm, s=600mm, vahel mineraalvill
Aurutõke
45x45 roov, s=600mm, vahel mineraalvill
Laudvooder

SISESEINAD
SS-1
Olemasolev palksein

SS-2
Olemaolev kivisein

Avatavad PVC aknad 3x klaaspakett
A-1 2000x1300mm
A-2 1200x1400mm
A-3 2000x750mm
A-4 1100x1400mm
A-5, A-6 - kolmnurkne mitteavatav aken,
möödud täpsustada

U-1 Niiskuskindel siseuks 800x2100




Ruumide eksplikatsioon		
Ruu mi nr.	Ruumi nimetus	Pindala

1	Esik	15.0 m²
2	WC-pesuruum	4.3 m²
3	Tehnoruum	4.0 m²
4	Elutuba-köök	53.1 m²
5	Eesruum	13.5 m²
6	Saun	5.8 m²
7	WC-pesuruum	8.1 m²
8	Trepihall	25.9 m²
9	Tuba	32.9 m²
10	Tuba	16.3 m²

178.8 m²

Märkus:

- Avatäidete möödud täpsustada enne tellimist.
- Kõikide materjalide ja ehitusdetailide paigaldamisel lähtuda tootjatehase paigaldusjuhistest.
- Tegemist on olemasoleva hoone ümberehitamisega. Kõik möödud täpsustada tööde käigus.

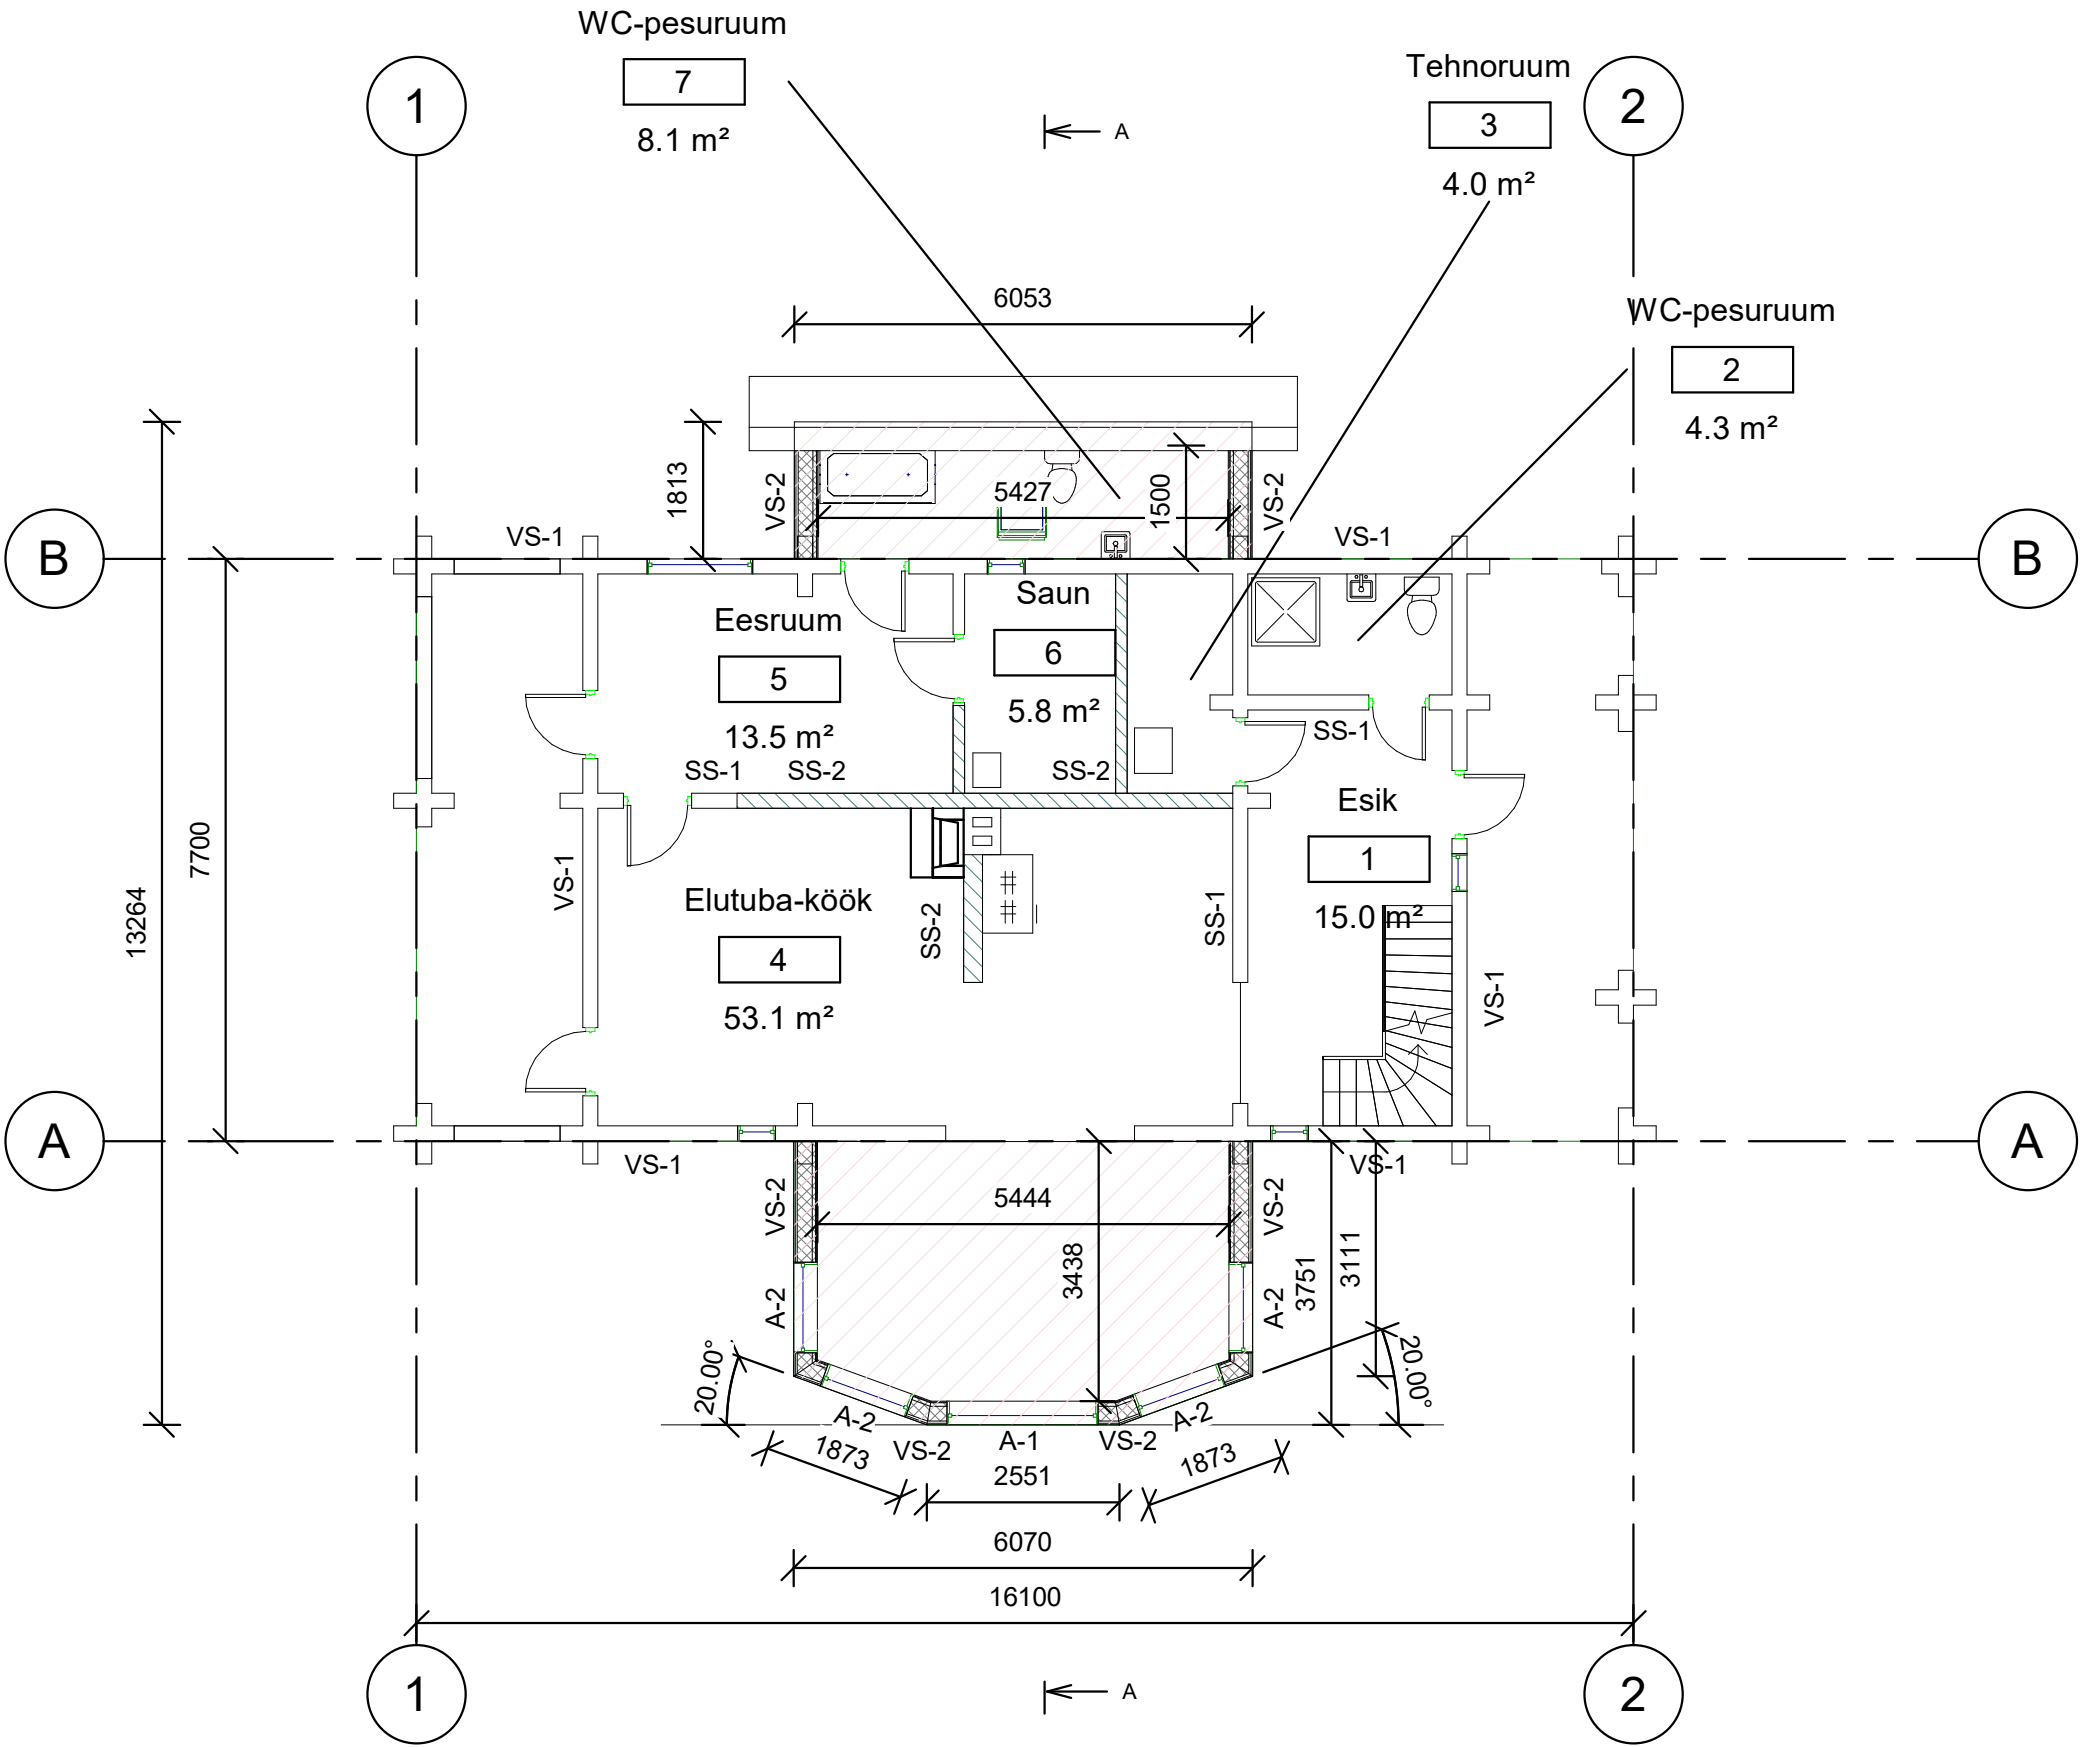

elamu ehitusprojekt		Tellija	
Töö nr.	2021-23	Projekteeris	
Staadium	EP	Allkiri	
Joonise nimi	I korruse plaan	Kuupäev	
Joonise nr.	AR-1	Möötkava	
		/allkirjastatud digitaalselt/	
		01.09.2021	
		1 : 100	