
A 3

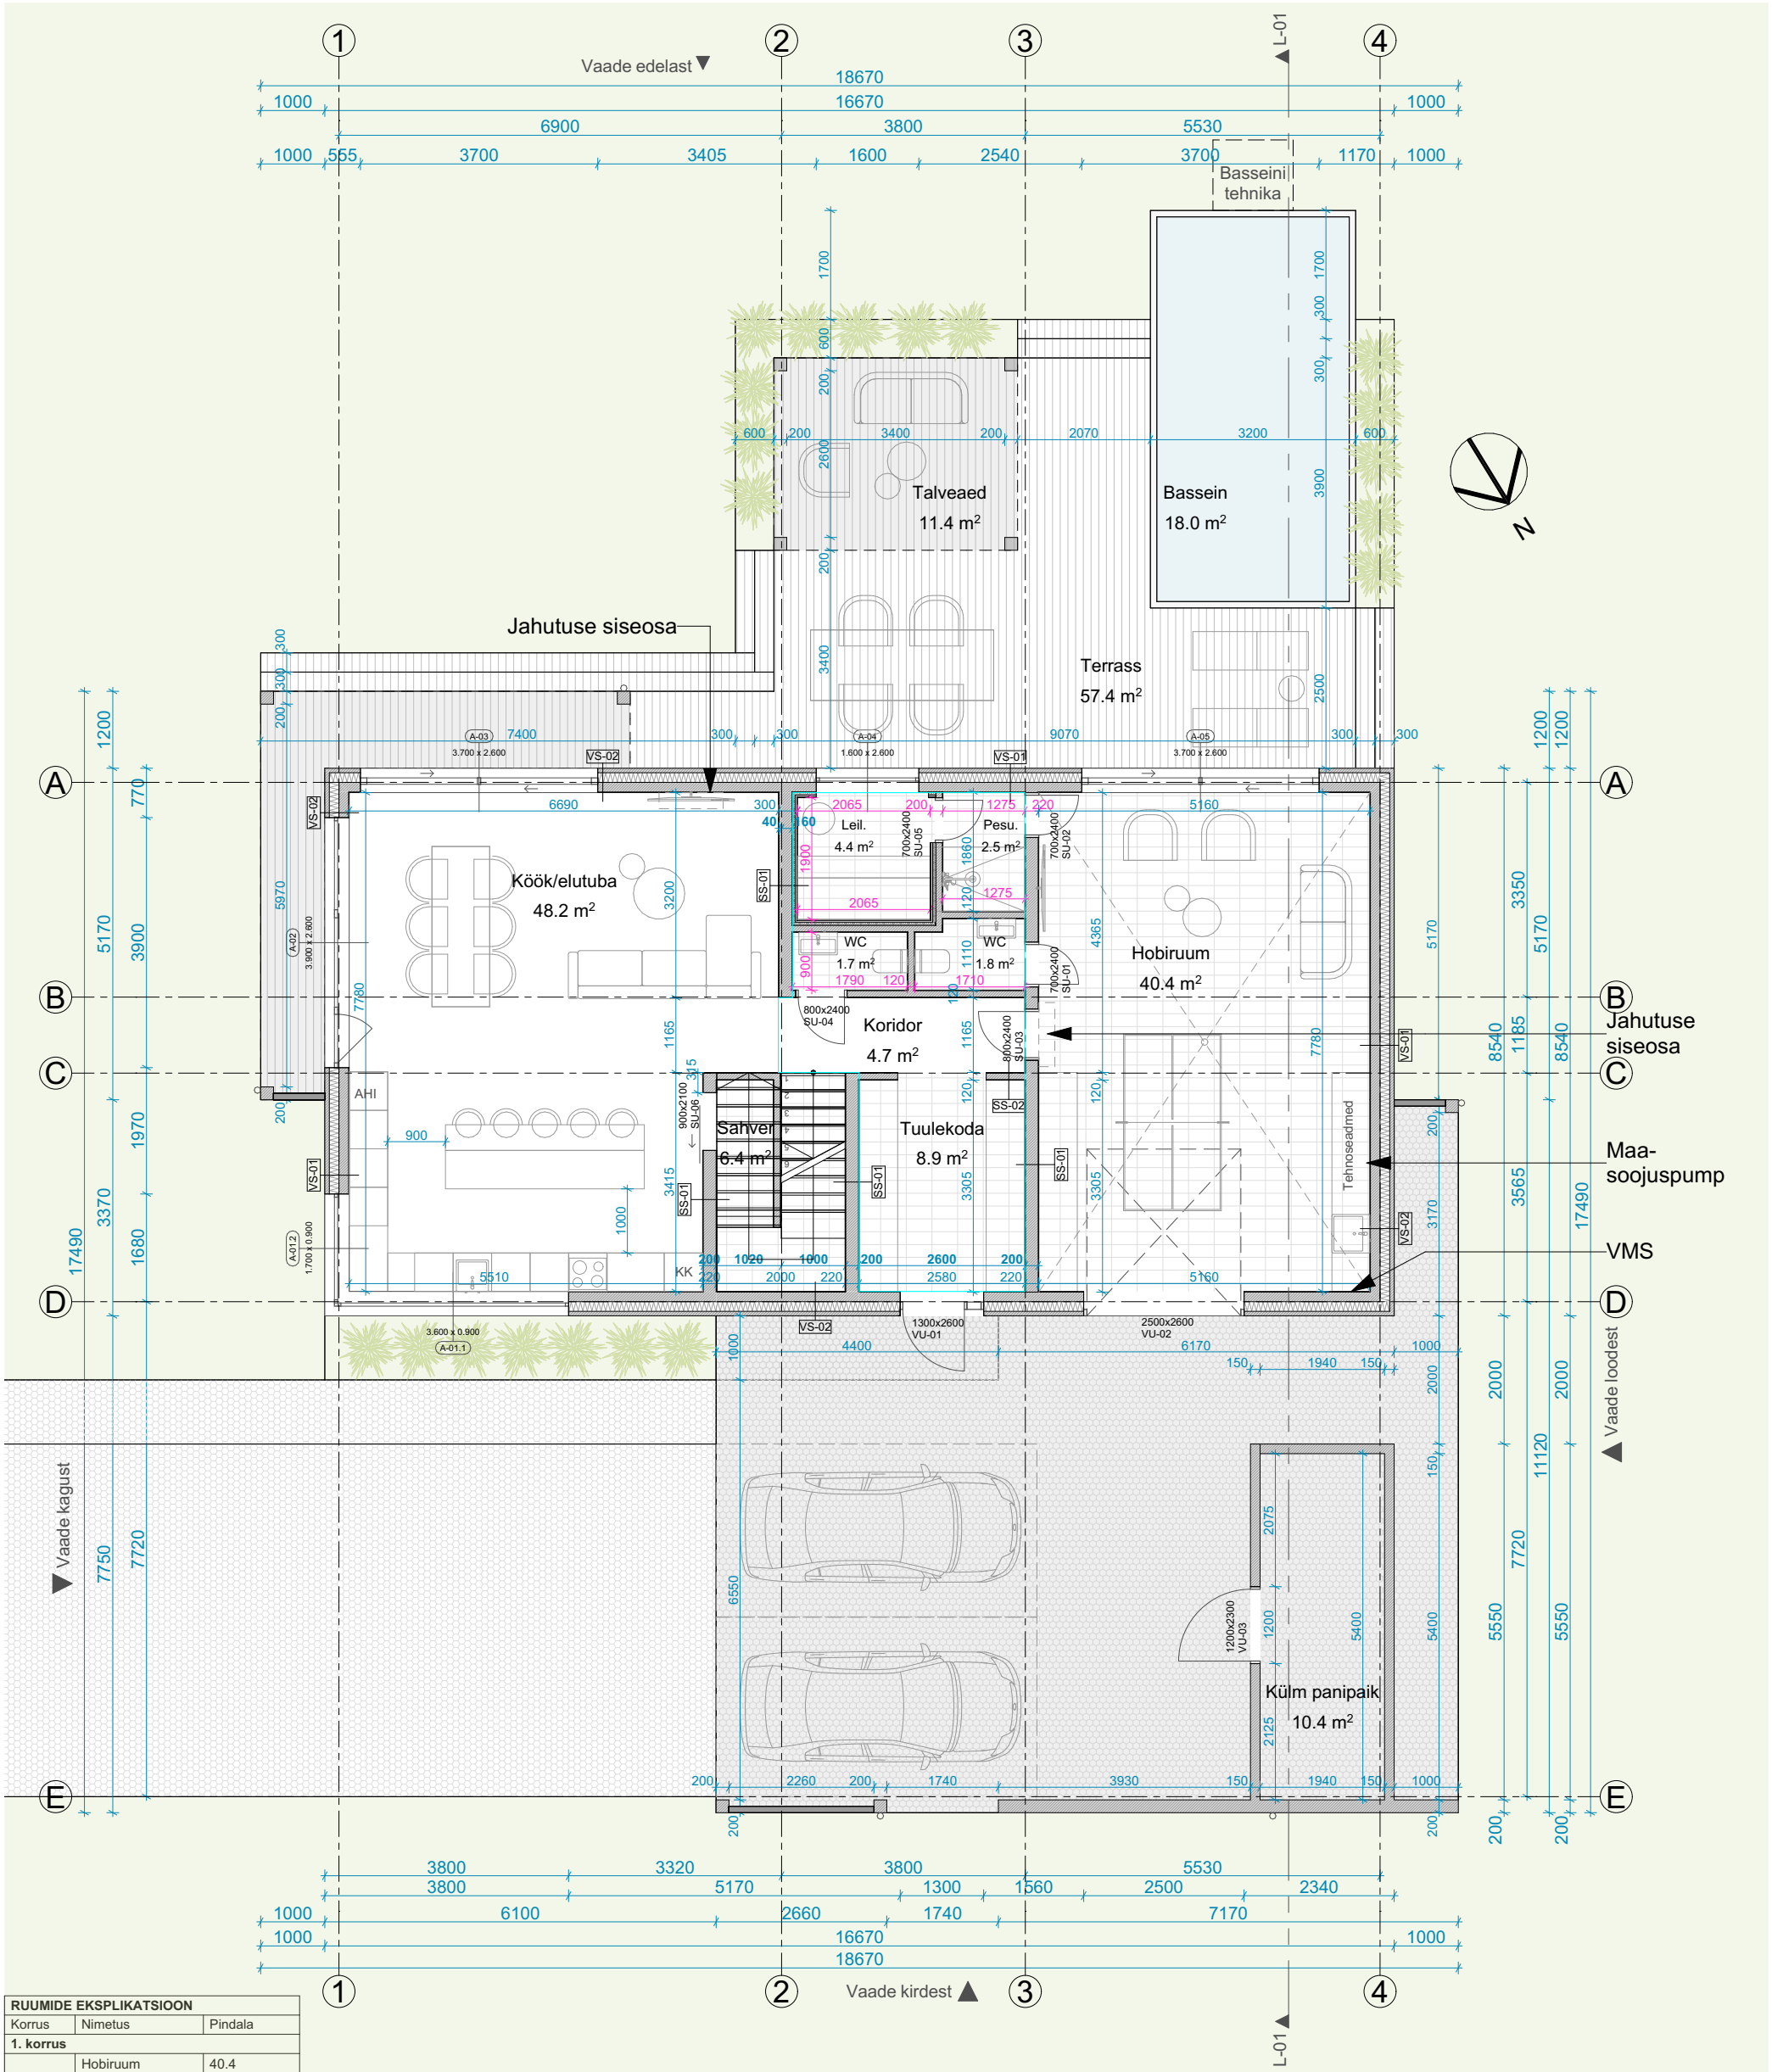

RUUMIDE EKSPLIKATSIOON		
Korrus	Nimetus	Pindala
1. korrus		
	Hobiruum	40.4
	Köök/elutuba	48.2
	Koridor	4.7
	Külm panipaik	10.4
	Leil.	4.4
	Pesu.	2.5
	Sahver	6.4
	Tuulekoda	8.9
	WC	1.7
	WC	1.8
2. korrus		
	Garderoob	6.9
	Koduhoid	8.8
	Kontor	9.2
	Magamistuba 1	16.0
	Magamistuba 2	15.0
	Magamistuba 3	15.8
	Magamistuba 4	18.5
	Trepihall	9.3
	Vannituba	5.3
	Vannituba	5.5
		239.7 m²

- Perspektiivne ripplae ala

OBJEKTI NIMI JA AADRESS	TELLIJA	STAADIUM	MÕÕTKAVA	TÖÖNR.
üksikelamu Tabasalu, Harku vald, Harju maakond		EP	1:100	2411
	PROJEKTI AUTOR	LEHE NR.	KUUPÄEV	
		AR2-02	02/06/2026	
JOONISE NIMI JA MÕÕTKAVA				
1. korruse plaan				