


Vaade Läänest |

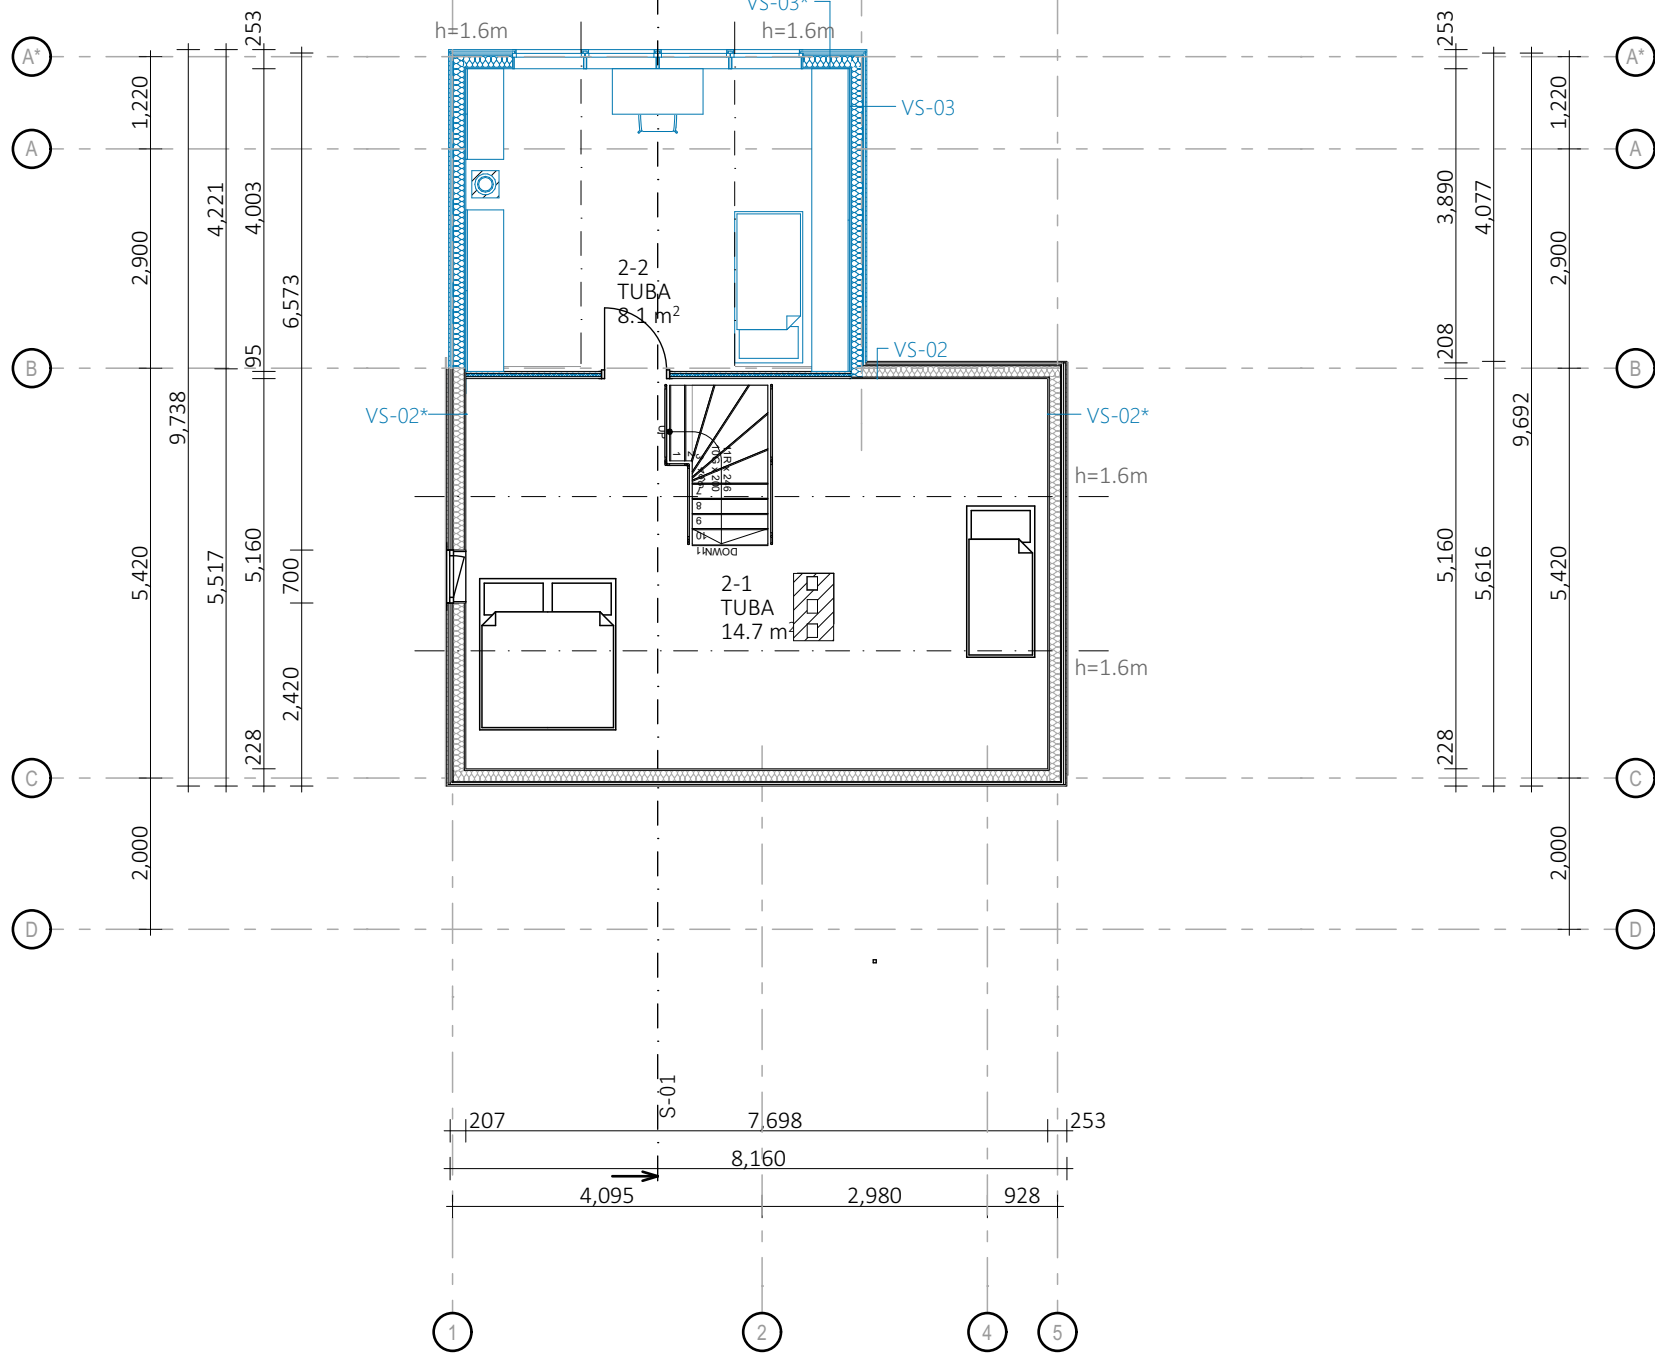

Vaade Lõunast |

- MÄRKUSED
- Kõik muudatused kooskõlastada projekteerijaga.
 - Kõik mõõdud ja kõrgusmärgid kontrollida ehitusel.
 - Joonist käsitleda koos arhitektuurse osa mistahes jooniste ja seletuskirjaga. Vastuolu ilmnemisel käesoleva joonise ning arhitektuurse või mistahes muu projekti osa jooniste või seletuskirja vahel tuleb koheselt teavitada projekteerijat.
 - Nõuded kasutatavatele materjalidele, konstruktsioonidele, toodetele ja tööde kvaliteedile vaata arhitektuursest seletuskirjast.
 - Kui projektis pole öeldud teisiti, tuleb kõikide ehitustoodete kasutamisel lähtuda tootjapoolsetelt paigaldamis- ja kasutamisinstruktsioonidest ning tootjapoolsete sõlmede tüüplahendused.
 - Käesolevas projektis määratud materjale võib asendada tehniliste ja visuaalsete omaduste poolest võrdväärsetega, kui see ei vähenda tehnilisi, esteetilisi või muulaadseid kvaliteediomadusi. Kõik valitud materjalide asendused tuleb kooskõlastada projekti tellijaga.

Ruumide eksplikatsioon 2.korrus			
Korrus	Number	Ruum	Pindala
Teine korrus	---	---	---
	2-1	TUBA	29.4
	2-2	TUBA	8.1
			37.5 m²

Kandev ol.olev välissein VS-02
- Sisevoodrilaud 20x100 mm
- Aurutõke
- Puitpruss 150x50 mm, vahel min. vill
- Tuuletõkkeplaat 13 mm
- Roovitus vertikaalne 25x45 mm
- Horisontaalne välisvoodrilaud 20x120

Kandev ol.olev välissein VS-02*
- Sisevoodrilaud 20x100 mm
- Aurutõke
- Puitpruss 150x50 mm, vahel min. vill
- Tuuletõkkeplaat 13 mm
- Roovitus vertikaalne 25x45 mm
- Roovitus horisontaalne 25x45 mm
- Vertikaalne välisvoodrilaud 20x120

Kandev välissein VS-03
- Sisevoodrilaud 20x100 mm
- Aurutõke
- Puitpruss 150x50 mm, vahel min. vill
- Tuuletõkkeplaat 13 mm
- Roovitus vertikaalne 25x45 mm
- Horisontaalne välisvoodrilaud 20x120

Kandev välissein VS-03*
- Sisevoodrilaud 20x100 mm
- Aurutõke
- Puitpruss 150x50 mm, vahel min. vill
- Tuuletõkkeplaat 13 mm
- Roovitus vertikaalne 25x45 mm
- Roovitus horisontaalne 25x45 mm
- Vertikaalne välisvoodrilaud 20x120

Mittekandev sisesein SS-01
- Siseviimistluse kiht
- 2x Kipsplaat 12,5 mm
- Metall karkass 45 mm
- 2x Kipsplaat 12,5 mm
- Siseviimistluse kiht

			Projekt: Eramuhoone laiendamine	Mõõtkava: 1:1, 1:100
				Formaat: A3
				Projekti nr: 2208
Vastutav spetsialist:	KOLISE III	(allkirjastatud digitaalselt)	Aadress: Vainupea küla, Haljala vald, Lääne-Viru maakond	Joonis nr: AR-5-03
Arhitekt:		(allkirjastatud digitaalselt)		Staadium: EP
Tellija:				Joonis: 2.korruse plaan