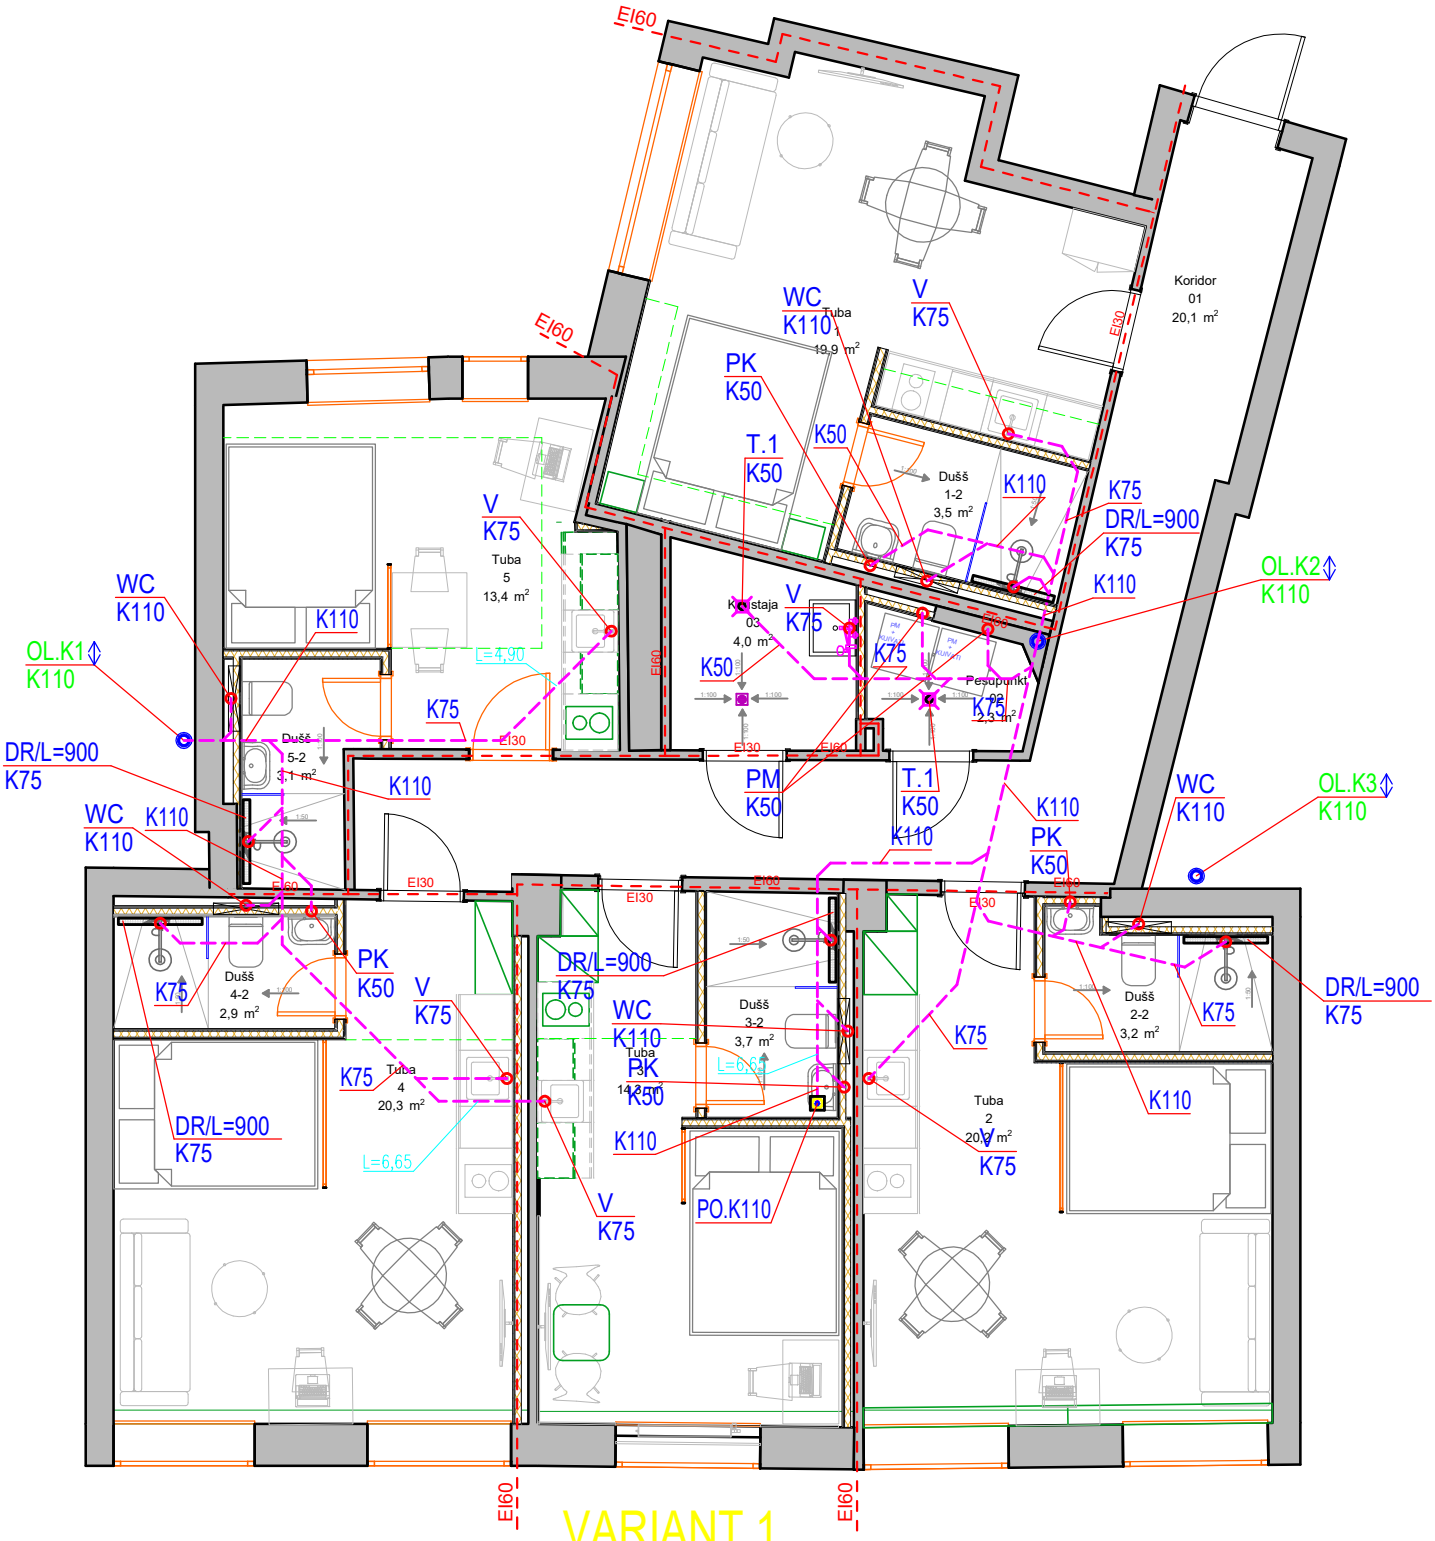
EI60
WC
K110
V
K75
Tuba
19,9 m²
PK
K50
T.1
K50
K50
Koridor
01
20,1 m²
EI30
Dušš
1-2
3,5 m²
K110
K75
DR/L=900
K75
K110
OL.K2
K110
V
K75
Tuba
5
13,4 m²
L=4,90
WC
K110
K110
OL.K1
K110
Kontstaja
03
4,0 m²
K50
V
K75
K75
Pesupunkt
02
2,3 m²
K75
DR/L=900
K75
Dušš
5-2
3,1 m²
K110
K75
EI30
EI60
PM
K50
T.1
K50
K110
K110
WC
K110
OL.K3
K110
WC
K110
K110
EI60
EI30
PK
K50
K110
PK
K50
V
K75
DR/L=900
K75
K75
Dušš
4-2
2,9 m²
WC
K110
Dušš
3-2
3,7 m²
Dušš
2-2
3,2 m²
K75
DR/L=900
K75
Tuba
4
20,3 m²
L=6,65
Tuba
14,8 m²
PK
K50
K75
Tuba
2
20,3 m²
K110
DR/L=900
K75
K110
V
K75
PO.K110
V
K75
EI60
EI60
VARIANT 1